



VZOROVÁ OPRAVA HOSPODÁŘSKÉHO SJEZDU BEZ PROPUSTKU (SJEZD č.4)

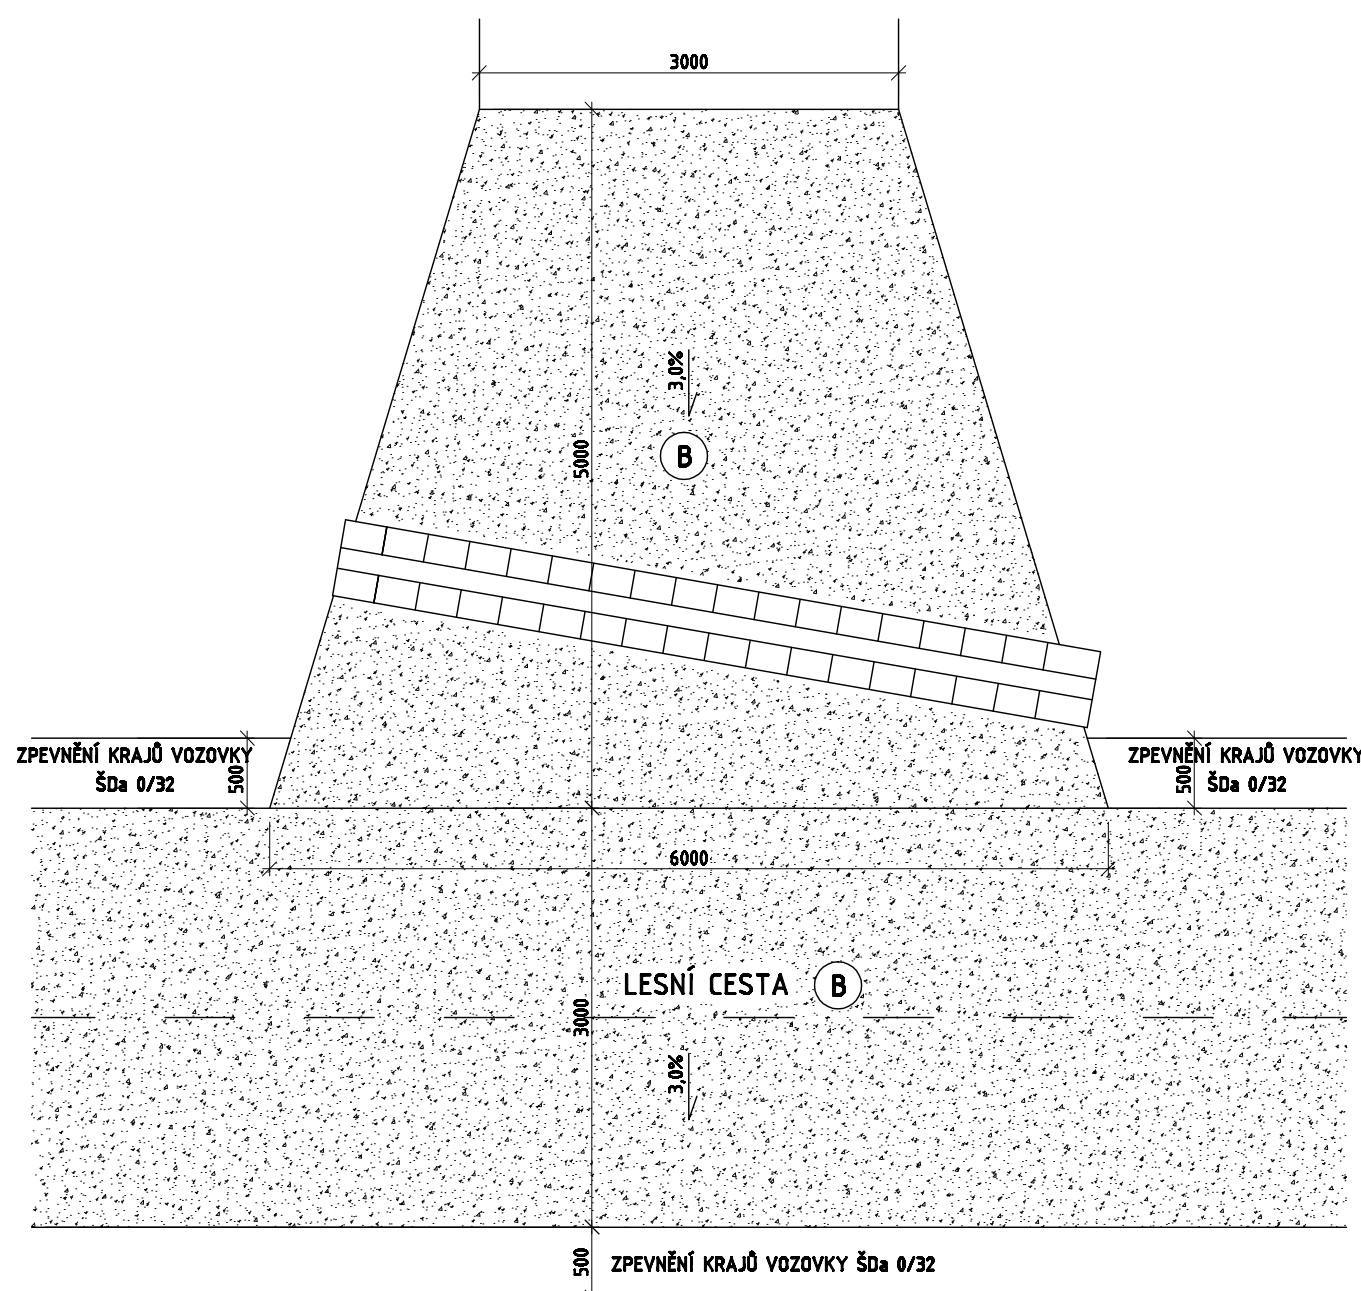


POZNÁMKA:

-ROZMĚRY A TVAR HOSPODÁŘSKÉHO SJEZDU JSOU POUZE VZOROVÉ, TVAR BUDE BUDE UPŘESNĚN PŘI REALIZACI, VELIKOST SJEZDŮ JE UVEDENA VE VÝKRESU SITUACE A V TECHNICKÉ ZPRÁVĚ

LESNÍ CESTA S KAMENNOU SVODNICÍ

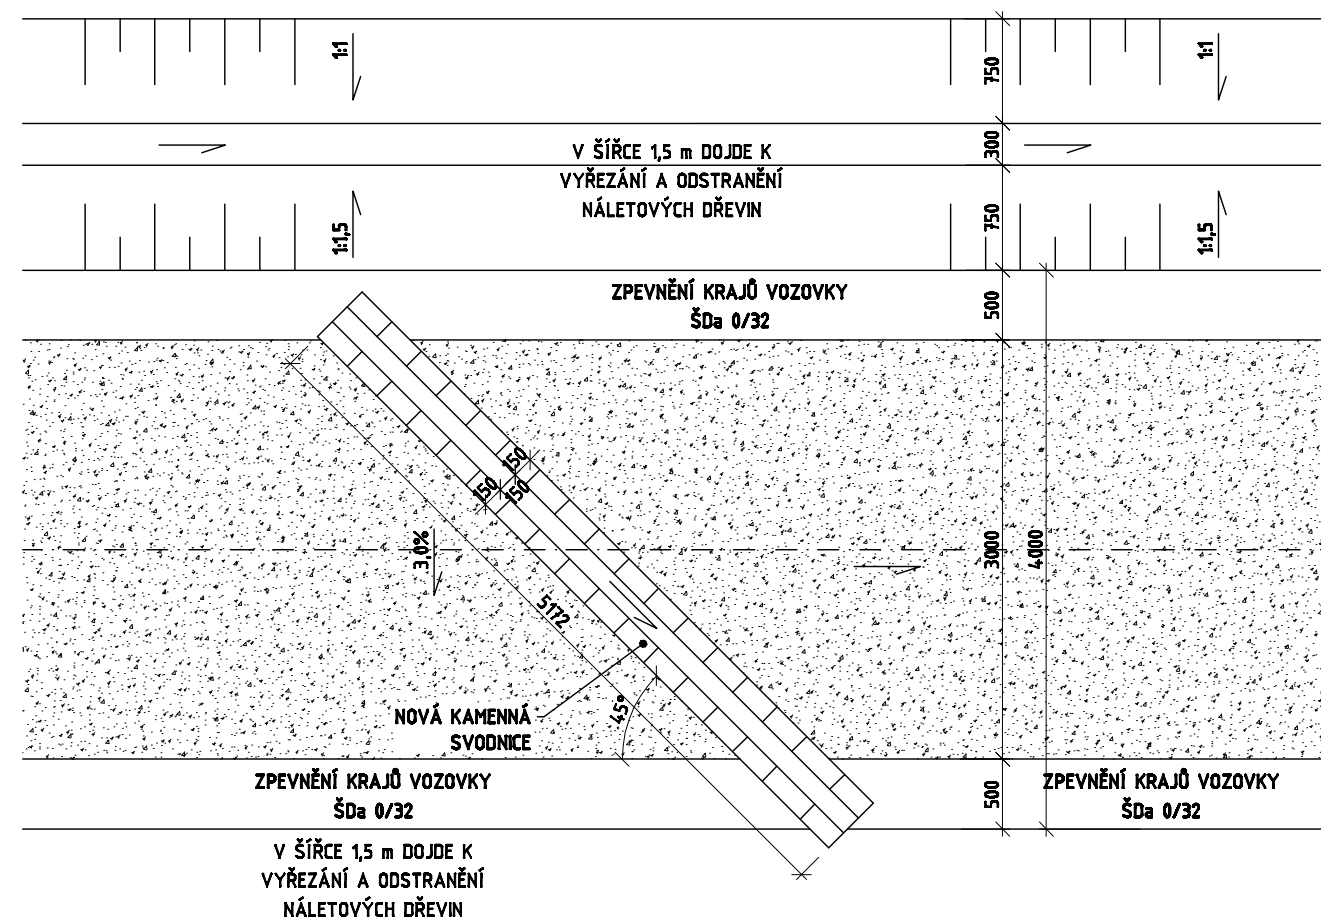

VZOROVÝ ŘEZ KAMENNOU SVODNICÍ

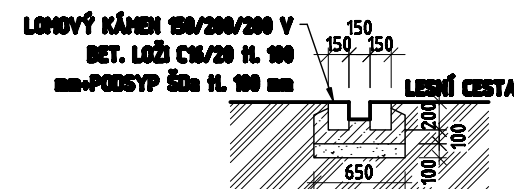


SKLADBA NOVÉ ASFALTOVÉ VOZOVKY

ACO 11, 50/70	40 mm
ACP 16+, 50/70	50 mm
SDa	150 mm - 80 MPa
SDb	300 mm - 50 MPa
STÁVAJÍCÍ PODLOŽÍ	- 30 MPa
CELKEM :	540 mm


SKLADBA LESNÍ CESTY, SJEZDŮ A SKLÁDEK

B	ZAKALENÍ LOMOVÝMI VÝSIVKAMI	2x100 kg/m²
	ŠDa 32/63	100 mm – 80 MPa
	ŠDb 63/125	300 mm – 50 MPa
	STÁVAJÍCÍ PODLOŽÍ	– 30 MPa
	CELKEM :	400 mm

VZOROVÝ ŘEZ LESNÍ CESTOU - ASFALT. POVRCH

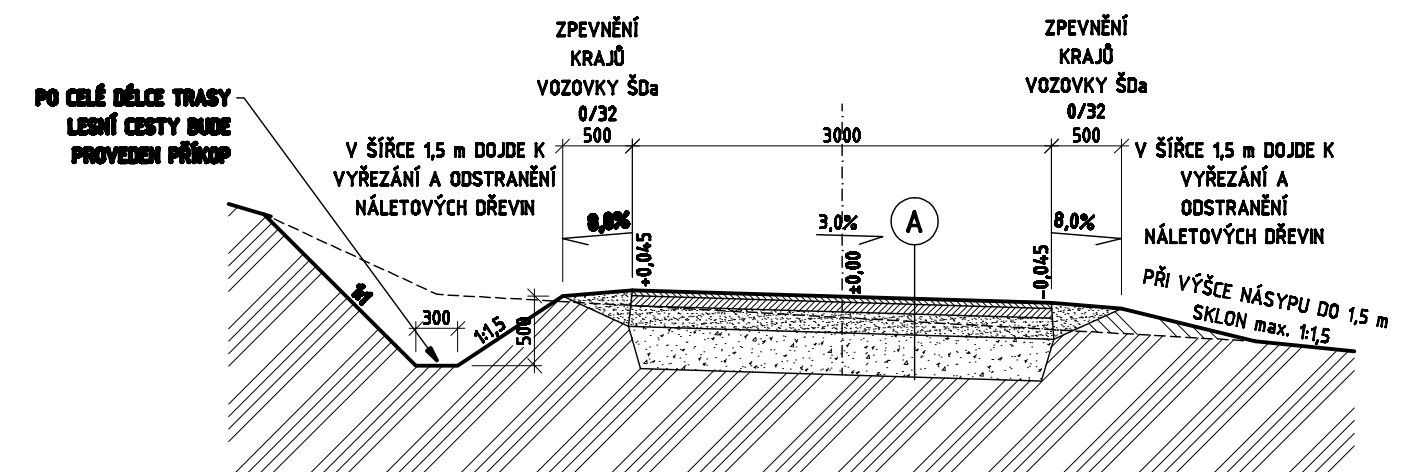

VZOROVÝ ŘEZ LESNÍ CESTOU - ŠTĚRKOVÝ POVRCH

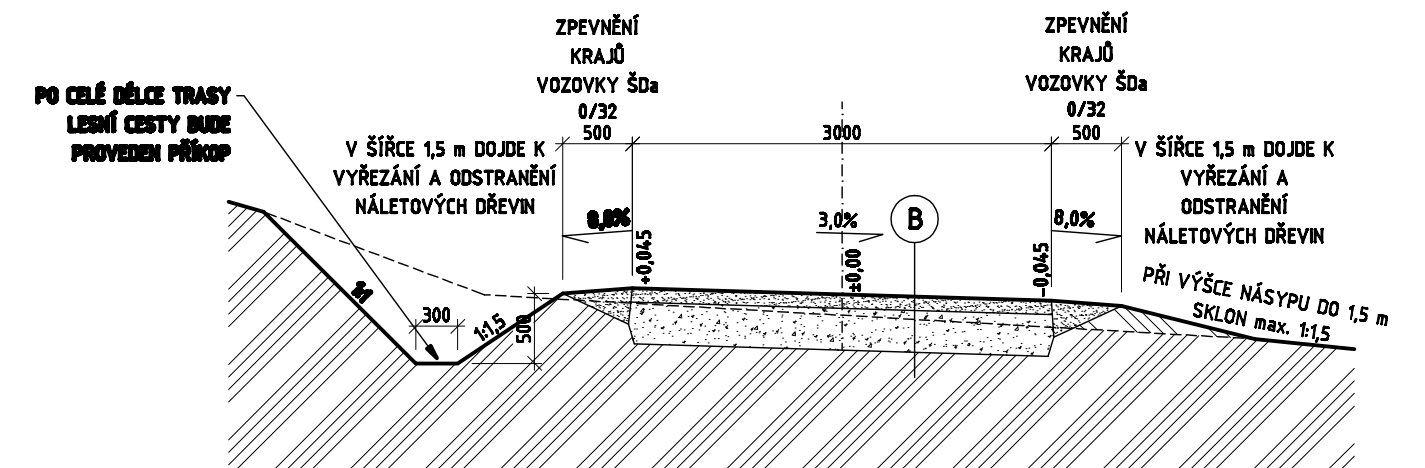

 <p>tel.: 732 912 301 b.sedlacek@designprojekt.cz</p>	<p>DESIGN PROJEKT</p> <p>Ing. BŘETISLAV SEDLÁČEK Adolfa Heyduka 1114, 438 01 ŽATEC</p>	 <p>IČO: 71894220 www.designprojekt.cz</p>																
<p>ZAKÁZKA:</p> <p style="text-align: center; font-size: 1.2em;">STAVEBNÍ ÚPRAVY LESNÍ CESTY POD PARTYZÁNEM, CHOMUTOV</p>																		
<p>K.Ú. CHOMUTOV I. 5521, 5517, 5498, 5499, 5495, 5413/1, 5476, 5479, 5480/1, 5475/1, 5475/6, 5414, 5415/5, 5436/1, 5437/1, 5437/3, 5436/2, 5455/2, 5473, 5469/1</p> <p>MÍSTO AKCE:</p>																		
<p>INVESTOR:</p> <p style="text-align: center;">STATUTÁRNÍ MĚSTO CHOMUTOV, ZBOROVSKÁ 4602, 430 28 CHOMUTOV</p>																		
<p>VÝKRES:</p> <p style="text-align: center; font-size: 1.2em;">VZOROVÉ ŘEZY</p>		<p>ARCH. ČÍSLO:</p> <p style="text-align: center; font-size: 1.2em;">200516</p>																
<table border="1" style="width: 100%; border-collapse: collapse;"> <tr> <td style="width: 50%;">ZODP. PROJEKTANT:</td> <td style="width: 50%;">Ing. BŘETISLAV SEDLÁČEK</td> </tr> <tr> <td>VYPRACOVAL:</td> <td>Ing. BŘETISLAV SEDLÁČEK</td> </tr> <tr> <td>KRESLIL:</td> <td>DANIEL NOCIAR</td> </tr> <tr> <td>KONTROLOVAL:</td> <td>PAVEL ČERNÝ</td> </tr> </table>		ZODP. PROJEKTANT:	Ing. BŘETISLAV SEDLÁČEK	VYPRACOVAL:	Ing. BŘETISLAV SEDLÁČEK	KRESLIL:	DANIEL NOCIAR	KONTROLOVAL:	PAVEL ČERNÝ	<table border="1" style="width: 100%; border-collapse: collapse;"> <tr> <td style="width: 50%;">HEŠTIKA:</td> <td style="width: 50%;">1 : 50</td> </tr> <tr> <td>FORMÁT:</td> <td>3 x A4</td> </tr> <tr> <td>DATUM:</td> <td>04-2016</td> </tr> <tr> <td>STUPEŇ PD:</td> <td>DPS</td> </tr> </table>	HEŠTIKA:	1 : 50	FORMÁT:	3 x A4	DATUM:	04-2016	STUPEŇ PD:	DPS
ZODP. PROJEKTANT:	Ing. BŘETISLAV SEDLÁČEK																	
VYPRACOVAL:	Ing. BŘETISLAV SEDLÁČEK																	
KRESLIL:	DANIEL NOCIAR																	
KONTROLOVAL:	PAVEL ČERNÝ																	
HEŠTIKA:	1 : 50																	
FORMÁT:	3 x A4																	
DATUM:	04-2016																	
STUPEŇ PD:	DPS																	
<p>ČÍSLO VÝKRESU:</p> <p style="text-align: center; font-size: 1.5em;">05</p>																		