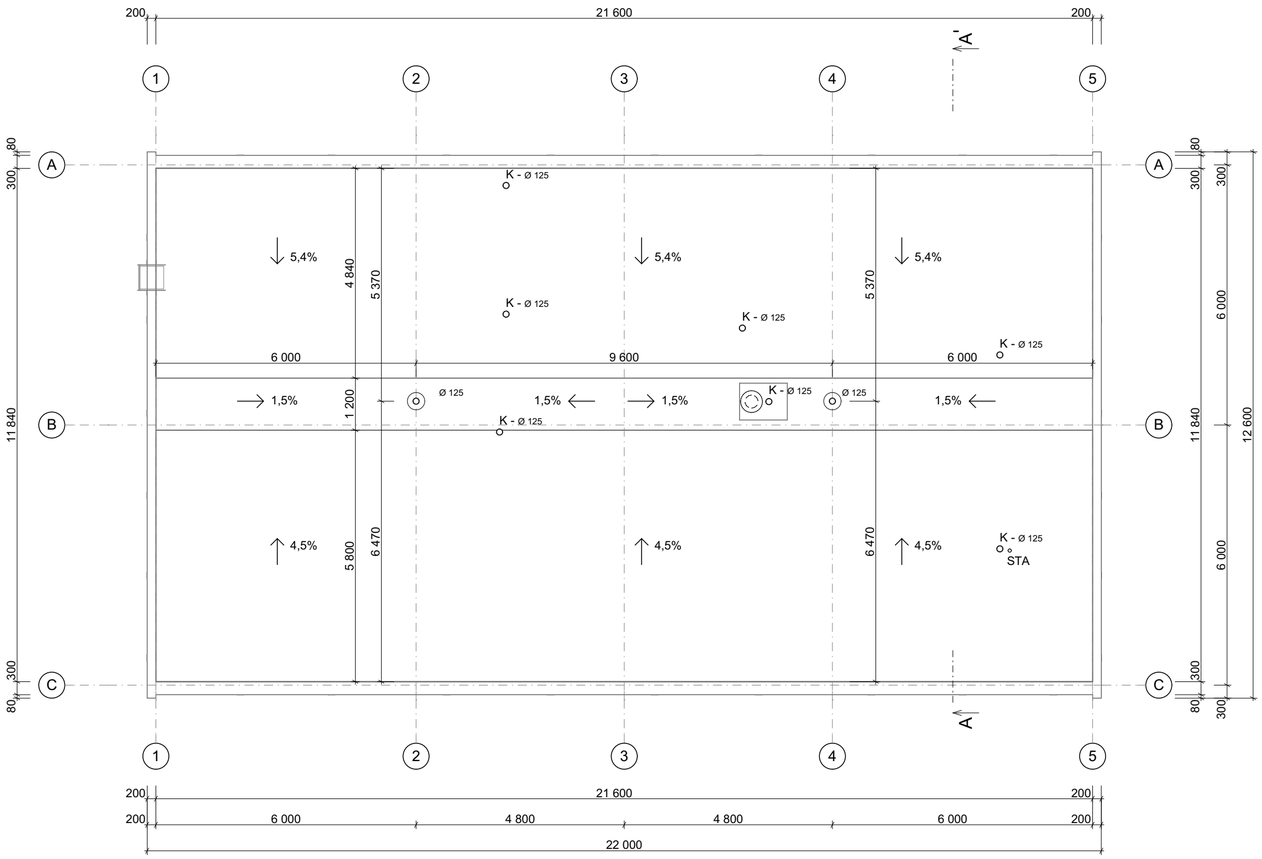

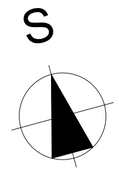

Stavba

Realizace úsporných opatření na objektu MŠ Kamarád

ul. Růžová, č.p. 5255, Chomutov

Investor STATUTÁRNÍ MĚSTO CHOMUTOV Zborovská 4602, 430 28 Chomutov IČ: 00261891 DIČ: CZ00261891	Generální projektant DPU REVIT s.r.o. 28. října 375/9 Praha 1 - Staré Město 110 00 www.dpurevit.cz	Datum: 12/2015	Paré
		Číslo zakázky: OV_15_10	
		Formát: 6 x A4	
		Měřítko: 1:100	
	Vypracoval: David Šmíd	Revize: -	
	Zodp. projektant: Ing. Marian Trubiroha	Stupeň PD: DSP	

Výkres

Pavilon A,B - Stávající stav - Půdorys střechy

Část PD: **D.1.1 - SO.01**

Číslo výkresu: **03**

Název souboru: OV_15_10_pav_A.pln

Datum publikace: 14. března 2016