

Stavba

Realizace úsporných opatření na objektu MŠ Kamarád

ul. Růžová, č.p. 5255, Chomutov

Investor

STATUTÁRNÍ MĚSTO CHOMUTOV
Zborovská 4602,
430 28 Chomutov

IČ: 00261891
DIČ: CZ00261891

Generální projektant

DPU REVIT s.r.o.
28. října 375/9
Praha 1 - Staré Město
110 00

www.dpurevit.cz



Vypracoval David Šmíd

Zodp. projektant Ing. Marian Trubiroha

Datum 12/2015

Číslo zakázky OV_15_10

Formát 1 x A4

Měřítko

Revize -

Stupeň PD DSP

Paré

Výkres


Detaily

Část PD

D.1.1.c

Číslo výkresu

B

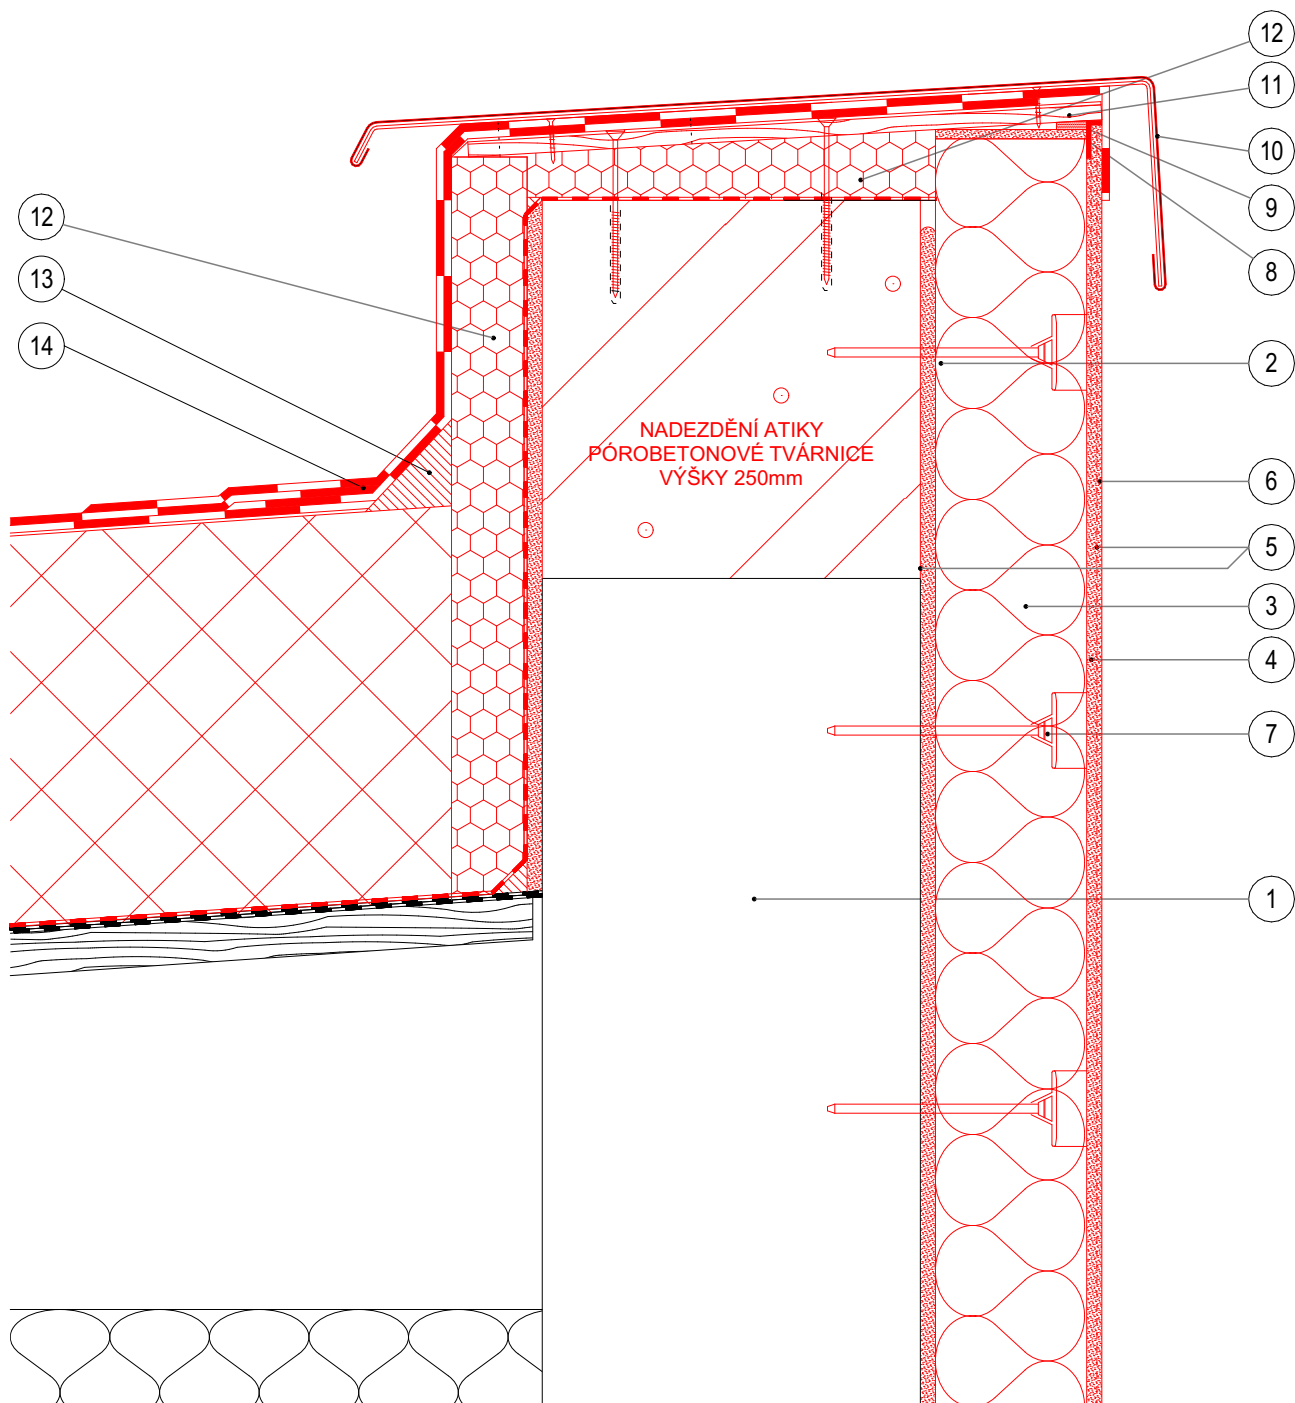

LEGENDA

1. ATIKOVÝ PANEL
2. LEPIČÍ HMOTA
3. TEPELNĚ IZOLAČNÍ DESKA (EPS)
4. STĚRKOVÁ HMOTA S VÝZTUŽÍ
5. PENETRAČNÍ NÁTĚR
6. OMÍTKA
7. SYSTÉMOVÁ HMOŽDINKA
8. UKONČOVACÍ PROFIL
9. TĚSNÍCÍ PÁSKA
10. OPLECHOVÁNÍ ATIKY
11. OSB DESKA tl. 12 mm
12. TEPELNĚ IZOLAČNÍ DESKA (XPS)
13. ROHOVÝ KLÍN - TEPELNĚ IZOLAČNÍ DESKA
14. MODIFIKOVANÝ ASFALTOVÝ PÁS

DETAIL:


DETAIL ZATEPLENÍ U ATIKY

MĚŘÍTKO:

1:5

Č. VÝKRESU:

01

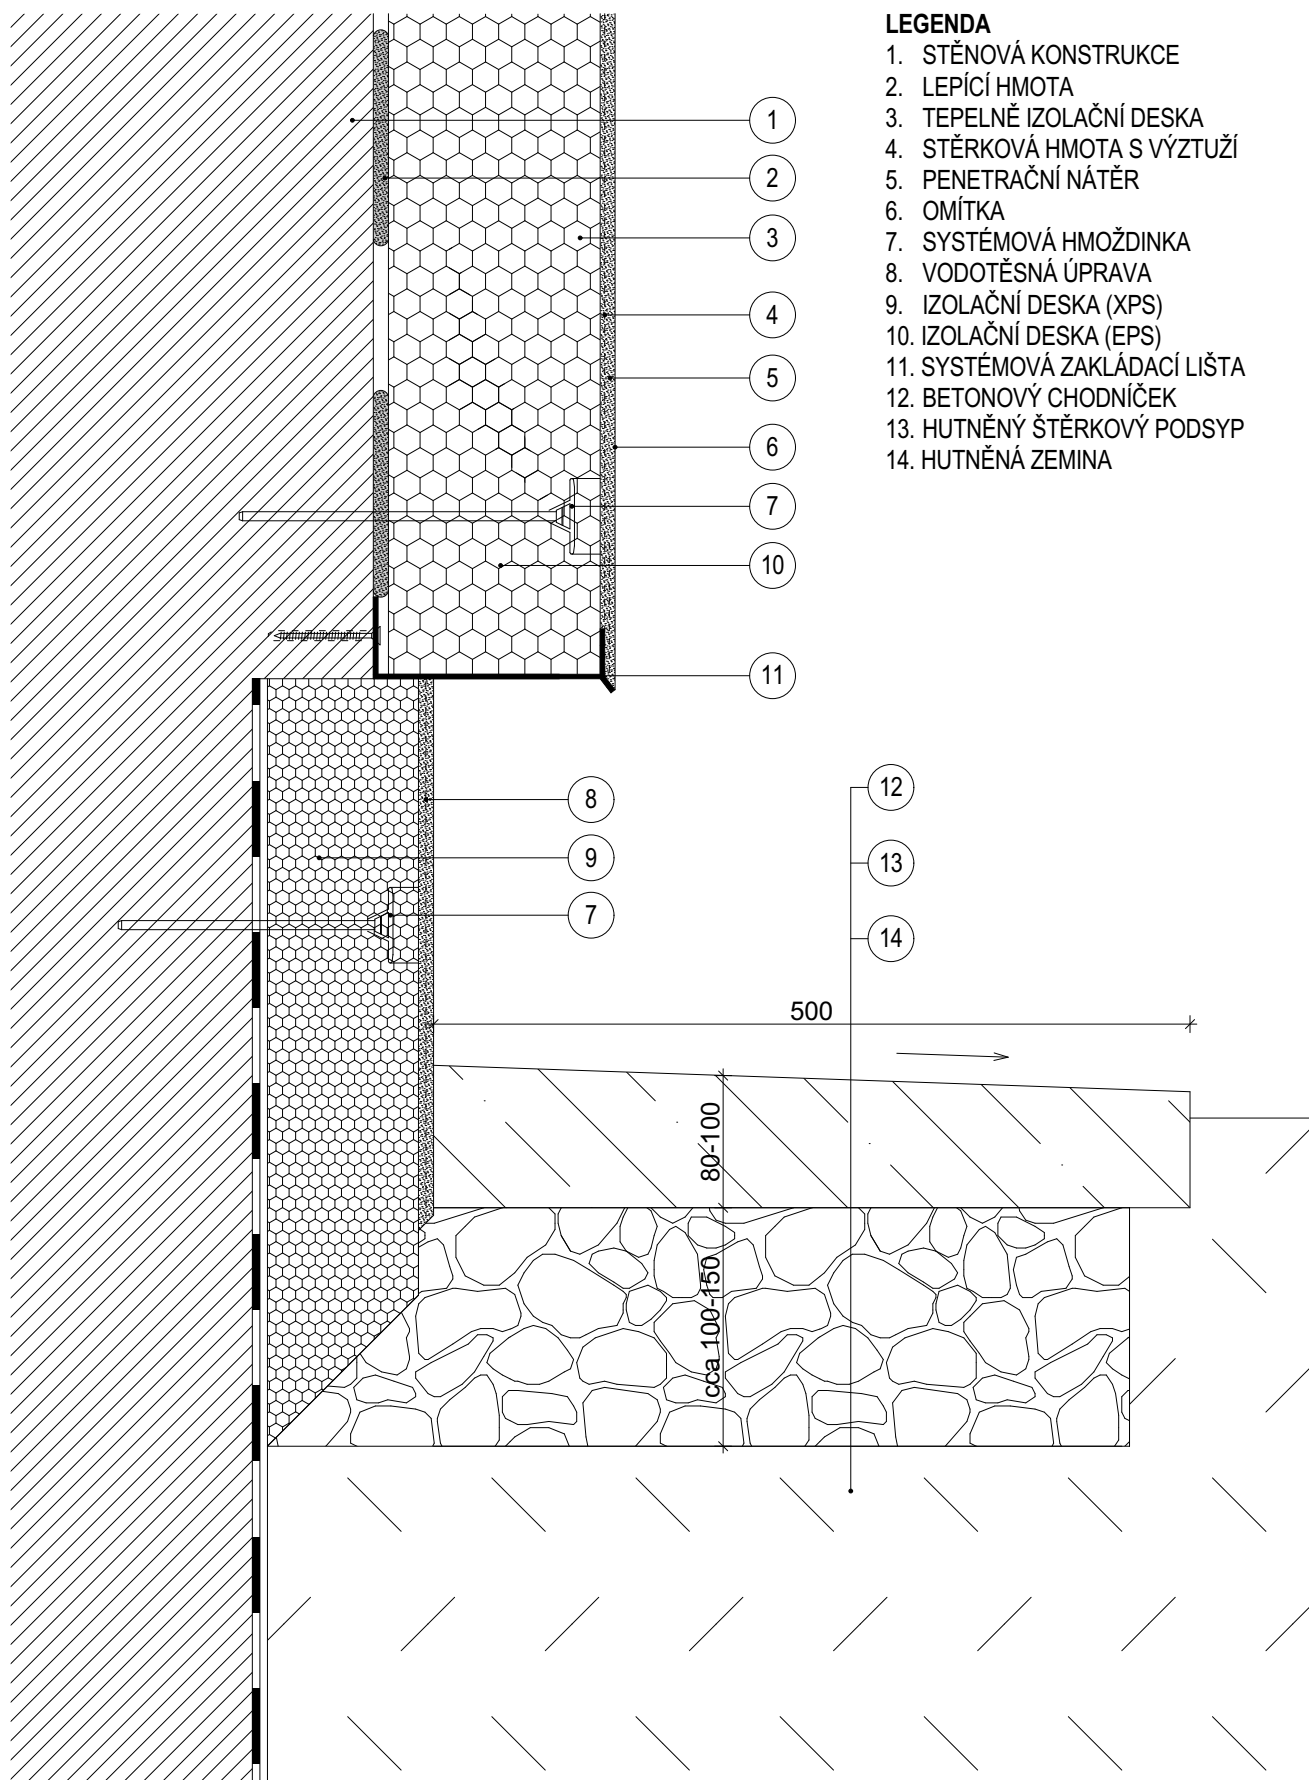

DETAIL:


Řešení soklové části, založení ETICS a okapový chodníček

MĚŘITKO:

1:5

Č. VÝKRESU:

02

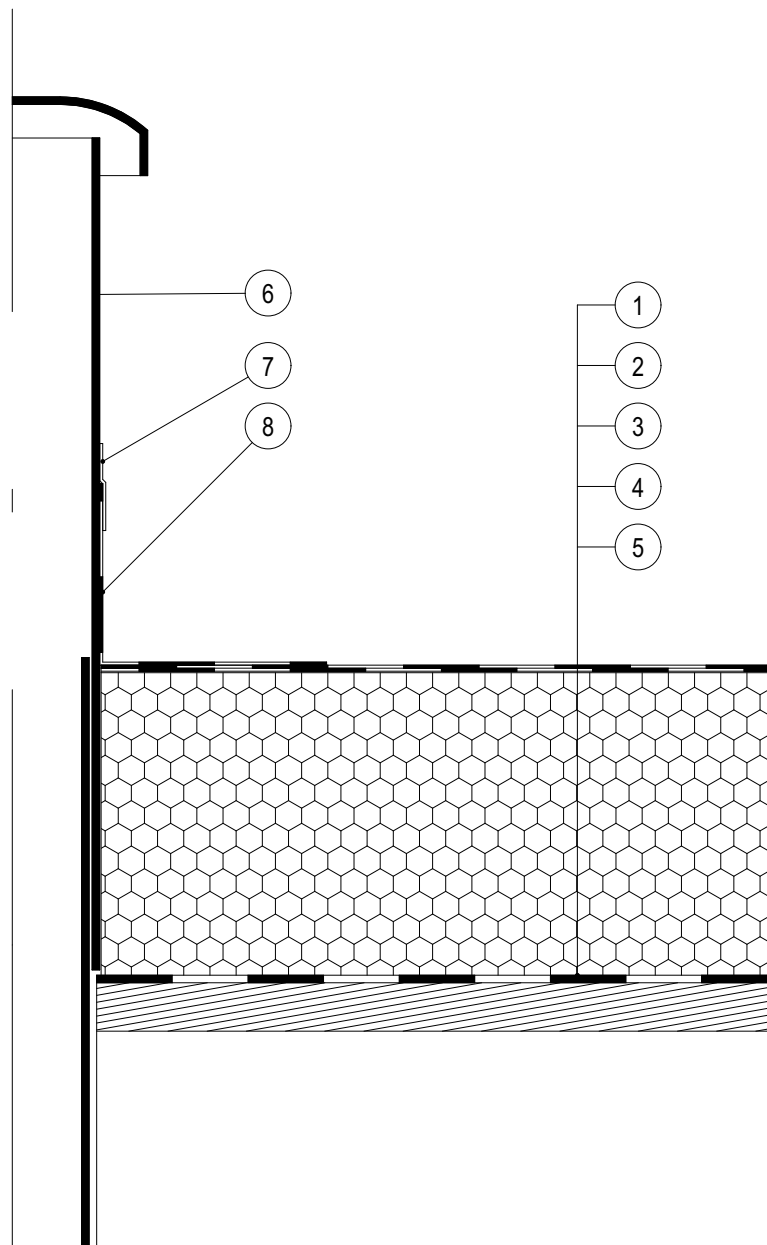

LEGENDA

1. VRCHNÍ SBS MODIFIKOVANÝ ASFALTOVÝ PÁS S POSYPEM
2. PODKLADNÍ SBS MODIFIKOVANÝ ASFALTOVÝ PÁS SAMOLEPÍCÍ
3. TEPELNĚ IZOLAČNÍ DESKA (EPS 150S)
4. CELOPLOŠNĚ NATAVENÝ SBS MODIFIKOVANÝ ASFALTOVÝ PÁS S LEPÍCÍMI PROUŽKY
5. PENETRAČNÍ NÁTĚR NANÁŠENÝ ZASTUDENA
6. NOVÝ ODVĚTRÁVACÍ KOMÍNEK Z PVC
7. LEMOVACÍ PÁSEK MANŽETY
8. MANŽETA NA ASFALTOVÉ BÁZI

DETAIL:


DETAIL OSAZENÍ ODVĚTRÁVACÍHO KOMÍNKU

MĚŘÍTKO:

1:5

Č. VÝKRESU:

03

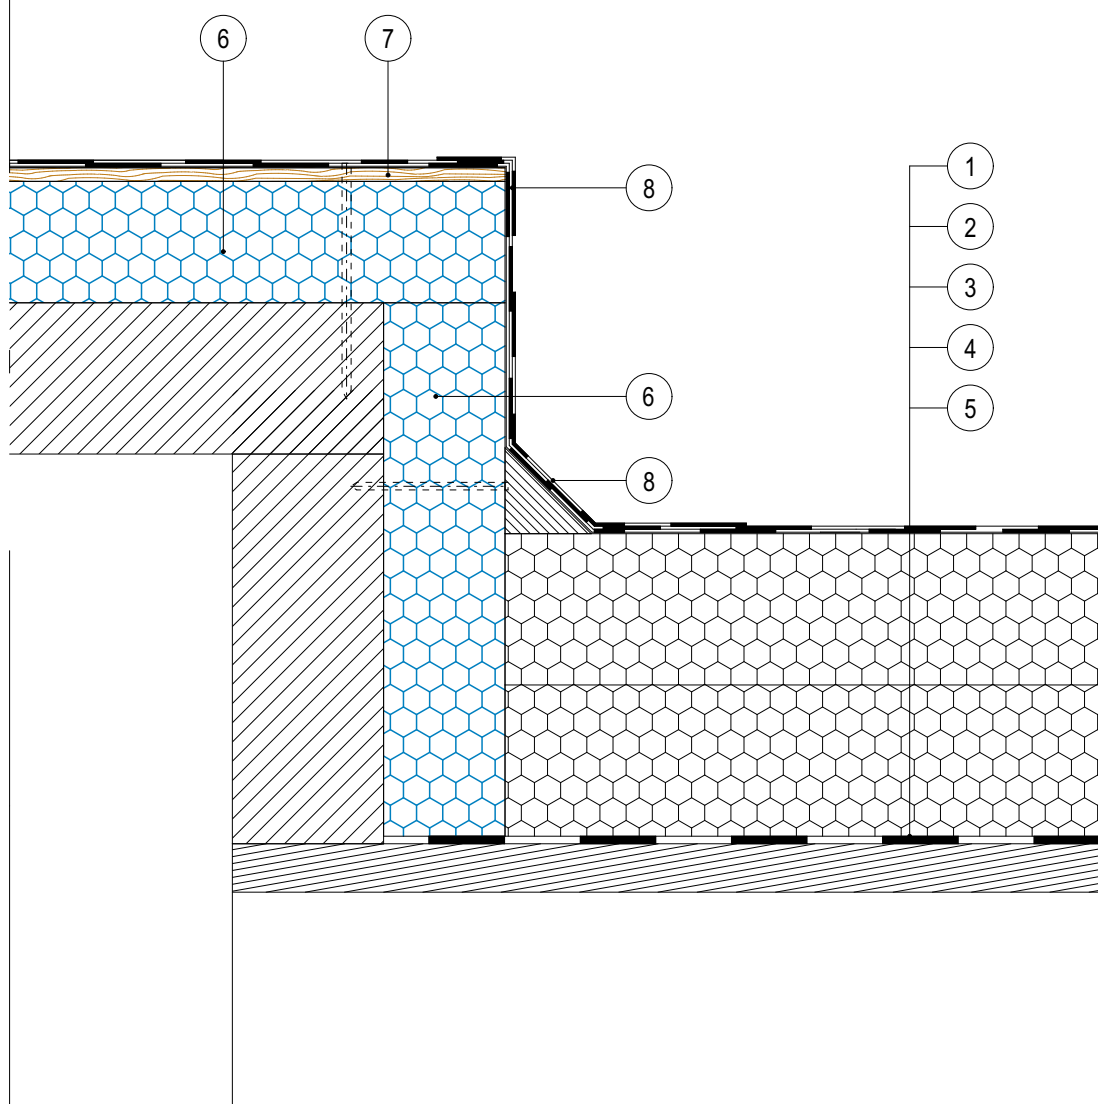

LEGENDA

1. VRCHNÍ SBS MODIFIKOVANÝ ASFALTOVÝ PÁS S POSYPEM
2. PODKLADNÍ SBS MODIFIKOVANÝ ASFALTOVÝ PÁS SAMOLEPÍCÍ
3. TEPELNĚ IZOLAČNÍ DESKA (EPS 150S)
4. CELOPLOŠNĚ NATAVENÝ SBS MODIFIKOVANÝ ASFALTOVÝ PÁS S LEPÍCÍMI PROUŽKY
5. PENETRAČNÍ NÁTĚR NANÁŠENÝ ZASTUDENA
6. TEPELNĚ IZOLAČNÍ DESKA (XPS) tl. 80mm
7. OSB DESKA tl. 12 mm
8. ZESILUJÍCÍ ROHOVÝ PÁS

DETAIL:

DETAIL ZATEPLENÍ VENTILAČNÍ KOMORY

MĚŘÍTKO:

1:5

Č. VÝKRESU:

04