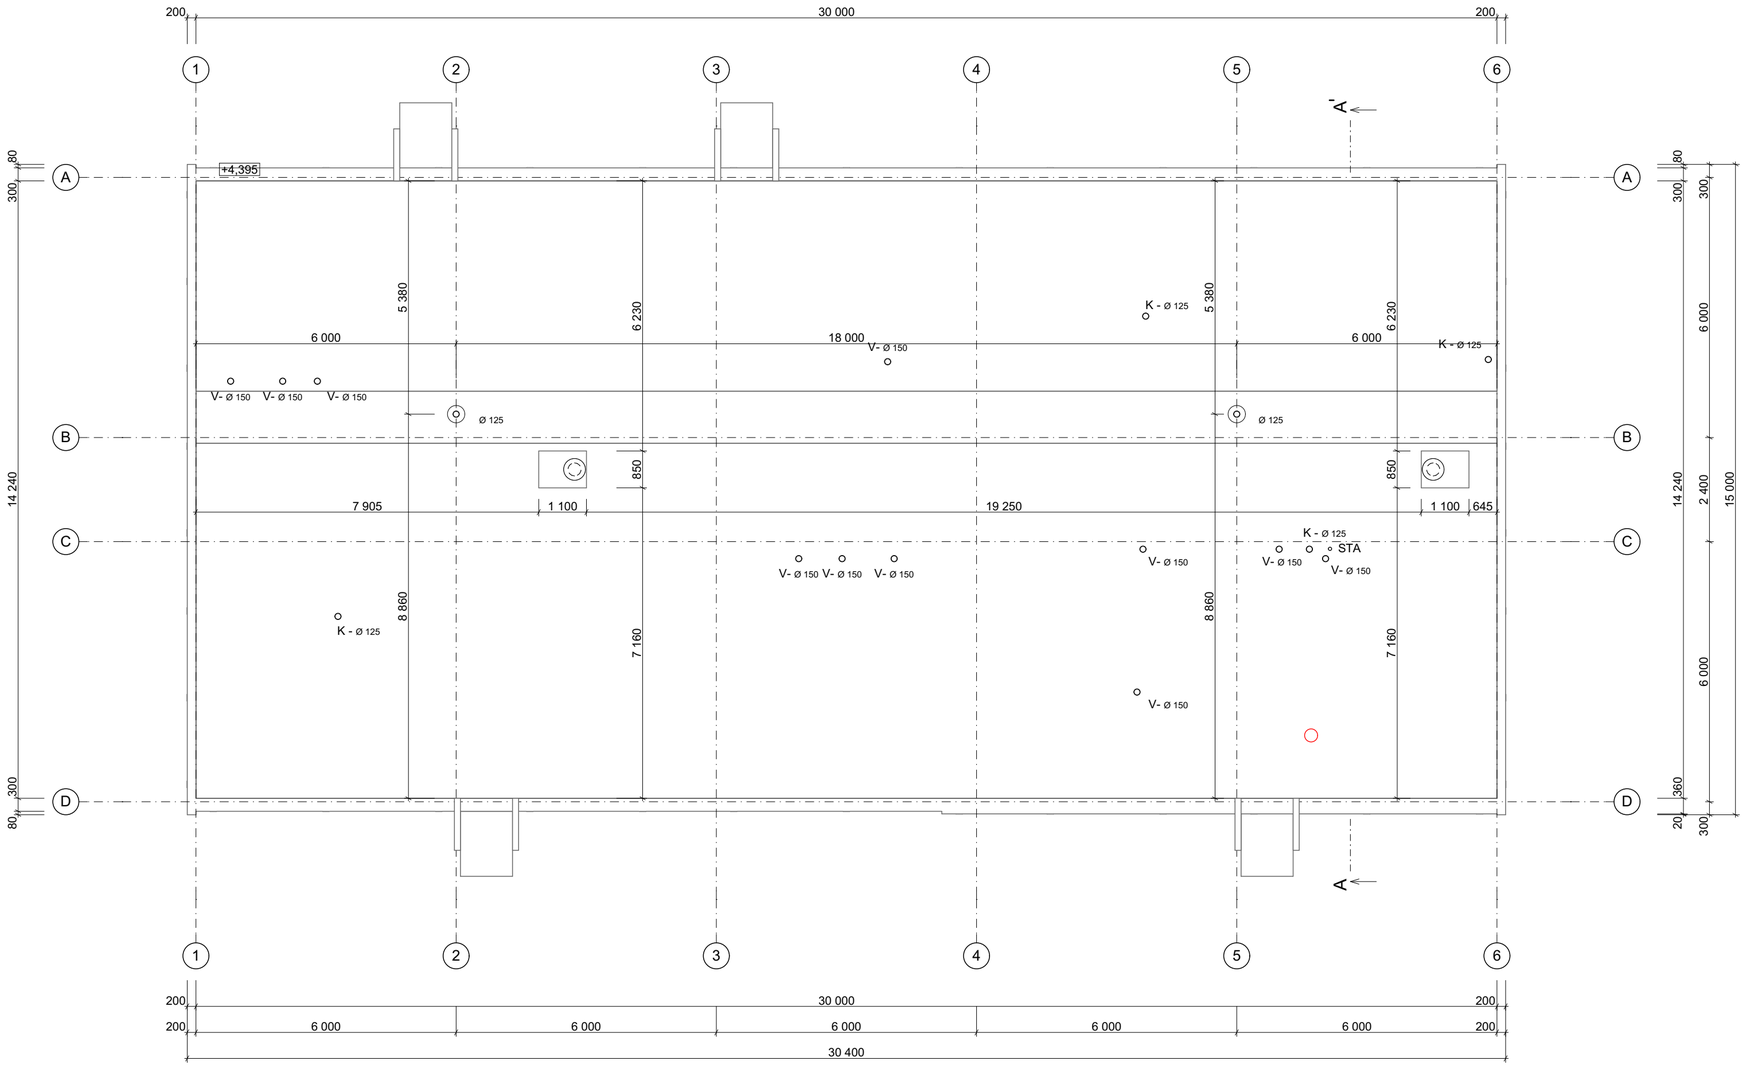

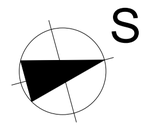

Stavba

Realizace úsporných opatření na objektu MŠ Kamarád

ul. Růžová, č.p. 5255, Chomutov

Investor STATUTÁRNÍ MĚSTO CHOMUTOV Zborovská 4602, 430 28 Chomutov IČ: 00261891 DIČ: CZ00261891	Generální projektant DPU REVIT s.r.o. 28. října 375/9 Praha 1 - Staré Město 110 00 www.dpurevit.cz	Datum	12/2015	Paré
		Číslo zakázky	OV_15_10	
		Formát	6 x A4	
		Měřítko	1:100	
	Vypracoval: David Šmíd	Revize	-	
	Zodp. projektant: Ing. Marian Trubiroha	Stupeň PD	DSP	

Výkres	Část PD	Číslo výkresu
Pavilon C - Stávající stav - Půdorys střechy	**D.1.1 - SO.02**	**02**

Název souboru: OV_15_10_pav_C.pln

Datum publikace: 14. března 2016