

Stavba

Realizace úsporných opatření na objektu MŠ Kamarád

ul. Růžová, č.p. 5255, Chomutov

Investor

STATUTÁRNÍ MĚSTO CHOMUTOV
Zborovská 4602,
430 28 Chomutov

IČ: 00261891
DIČ: CZ00261891

Generální projektant

DPU REVIT s.r.o.
28. října 375/9
Praha 1 - Staré Město
110 00

www.dpurevit.cz



Vypracoval David Šmíd

Zodp. projektant Ing. Marian Trubiroha

Datum 12/2015

Číslo zakázky OV_15_10

Formát 1 x A4

Měřítko

Revize -

Stupeň PD DSP

Paré

Výkres


Detaily

Část PD

D.1.1.c

Číslo výkresu

B

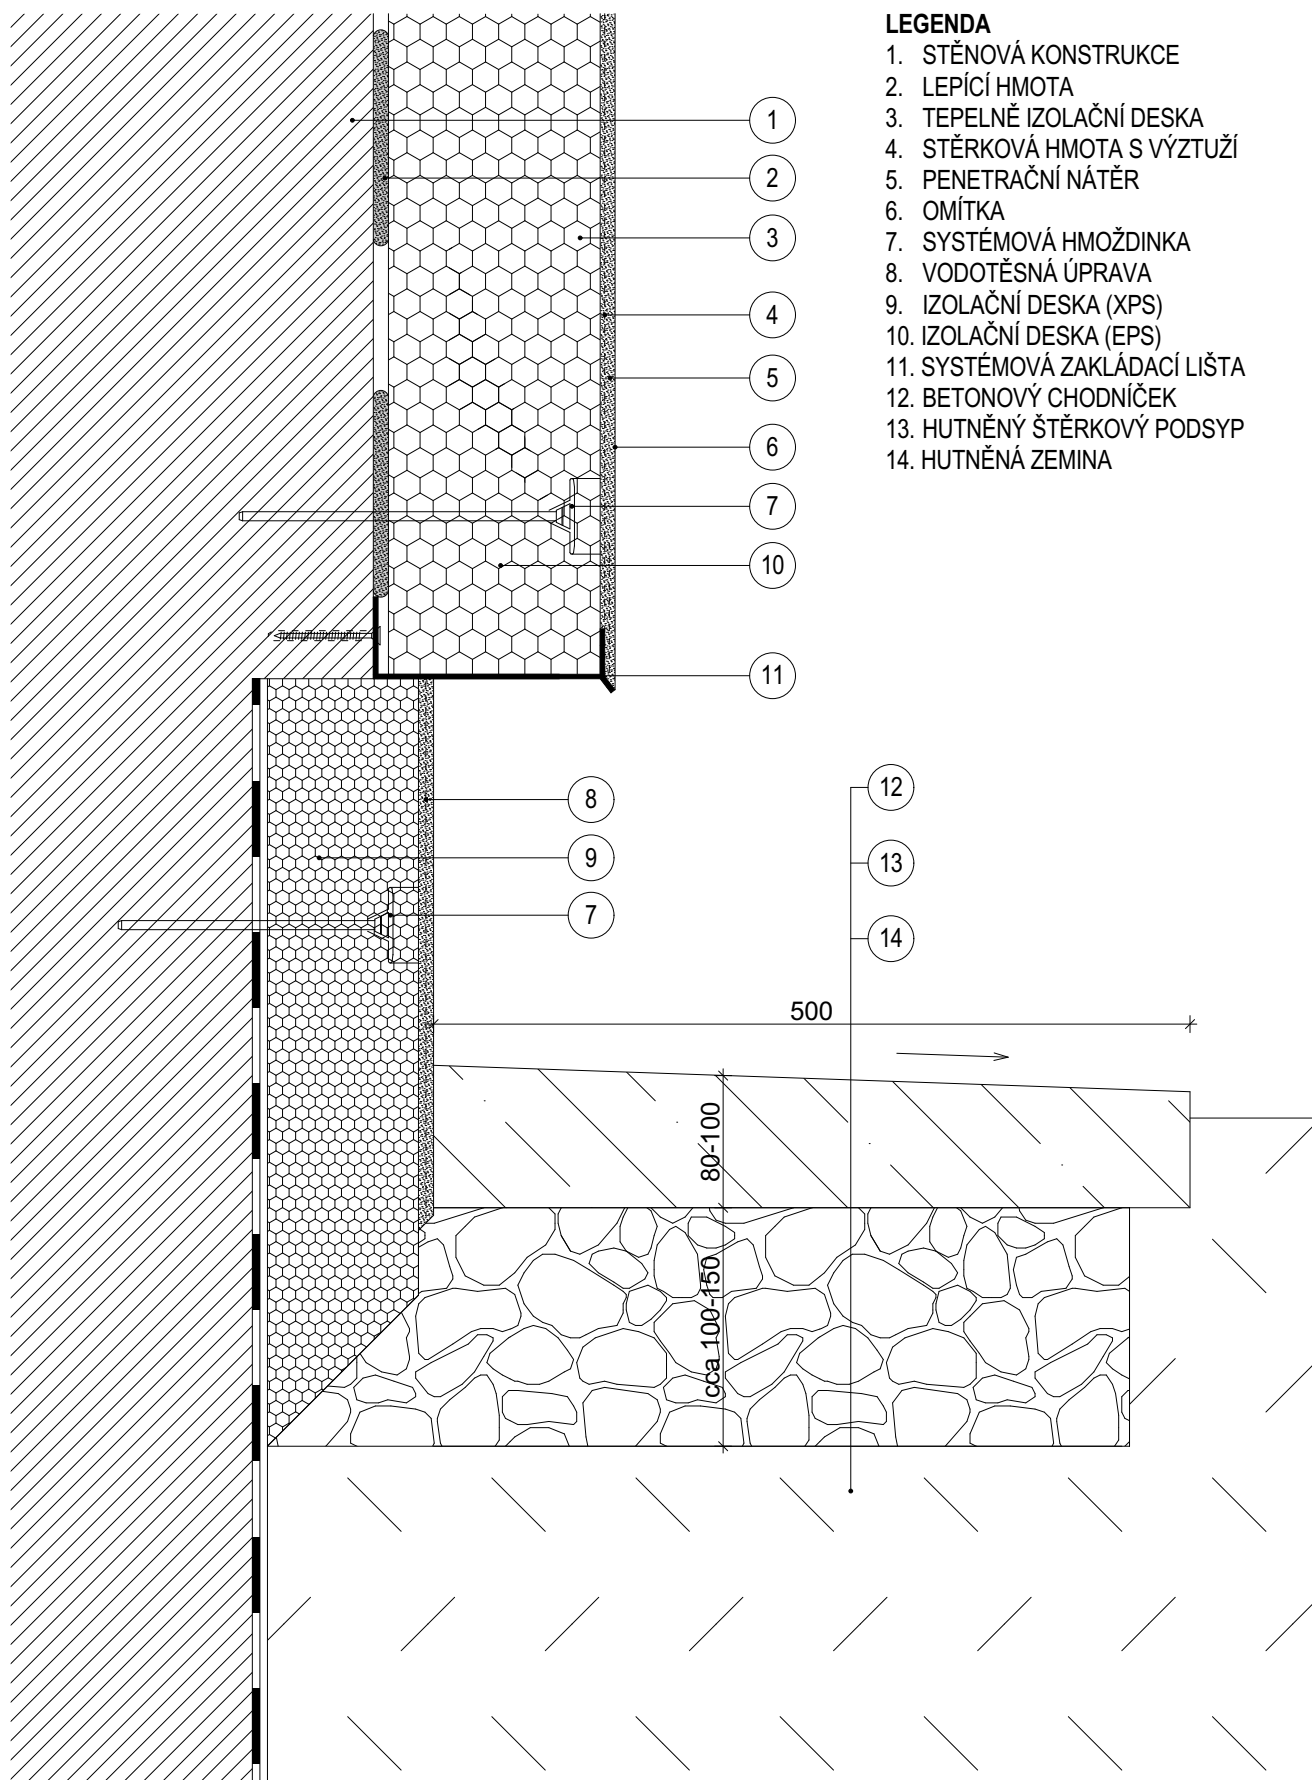

DETAIL:


Řešení soklové části, založení ETICS a okapový chodníček

MĚŘITKO:

1:5

Č. VÝKRESU:

01

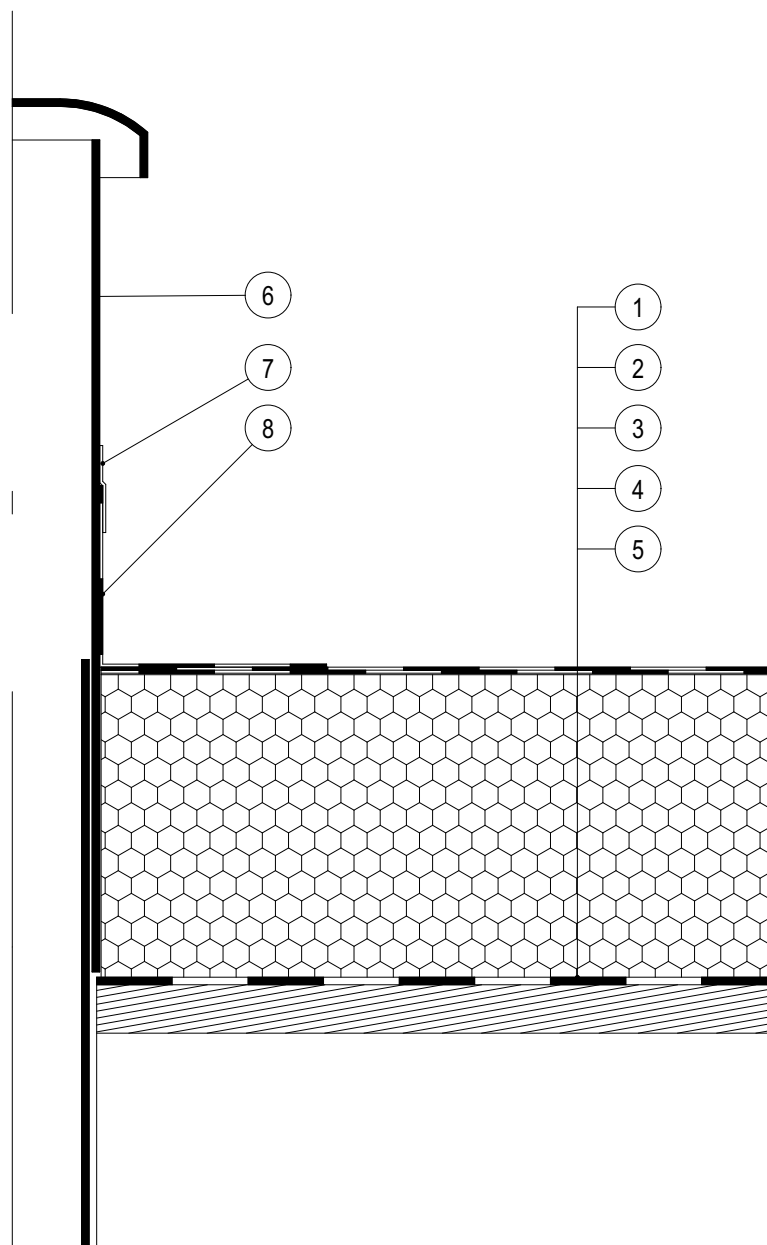

LEGENDA

1. VRCHNÍ SBS MODIFIKOVANÝ ASFALTOVÝ PÁS S POSYPEM
2. PODKLADNÍ SBS MODIFIKOVANÝ ASFALTOVÝ PÁS SAMOLEPÍCÍ
3. TEPELNĚ IZOLAČNÍ DESKA (EPS 150S)
4. CELOPLOŠNĚ NATAVENÝ SBS MODIFIKOVANÝ ASFALTOVÝ PÁS S LEPÍCÍMI PROUŽKY
5. PENETRAČNÍ NÁTĚR NANÁŠENÝ ZASTUDENA
6. NOVÝ ODVĚTRÁVACÍ KOMÍNEK Z PVC
7. LEMOVACÍ PÁSEK MANŽETY
8. MANŽETA NA ASFALTOVÉ BÁZI

DETAIL:


DETAIL OSAZENÍ ODVĚTRÁVACÍHO KOMÍNKU

MĚŘÍTKO:

1:5

Č. VÝKRESU:

02

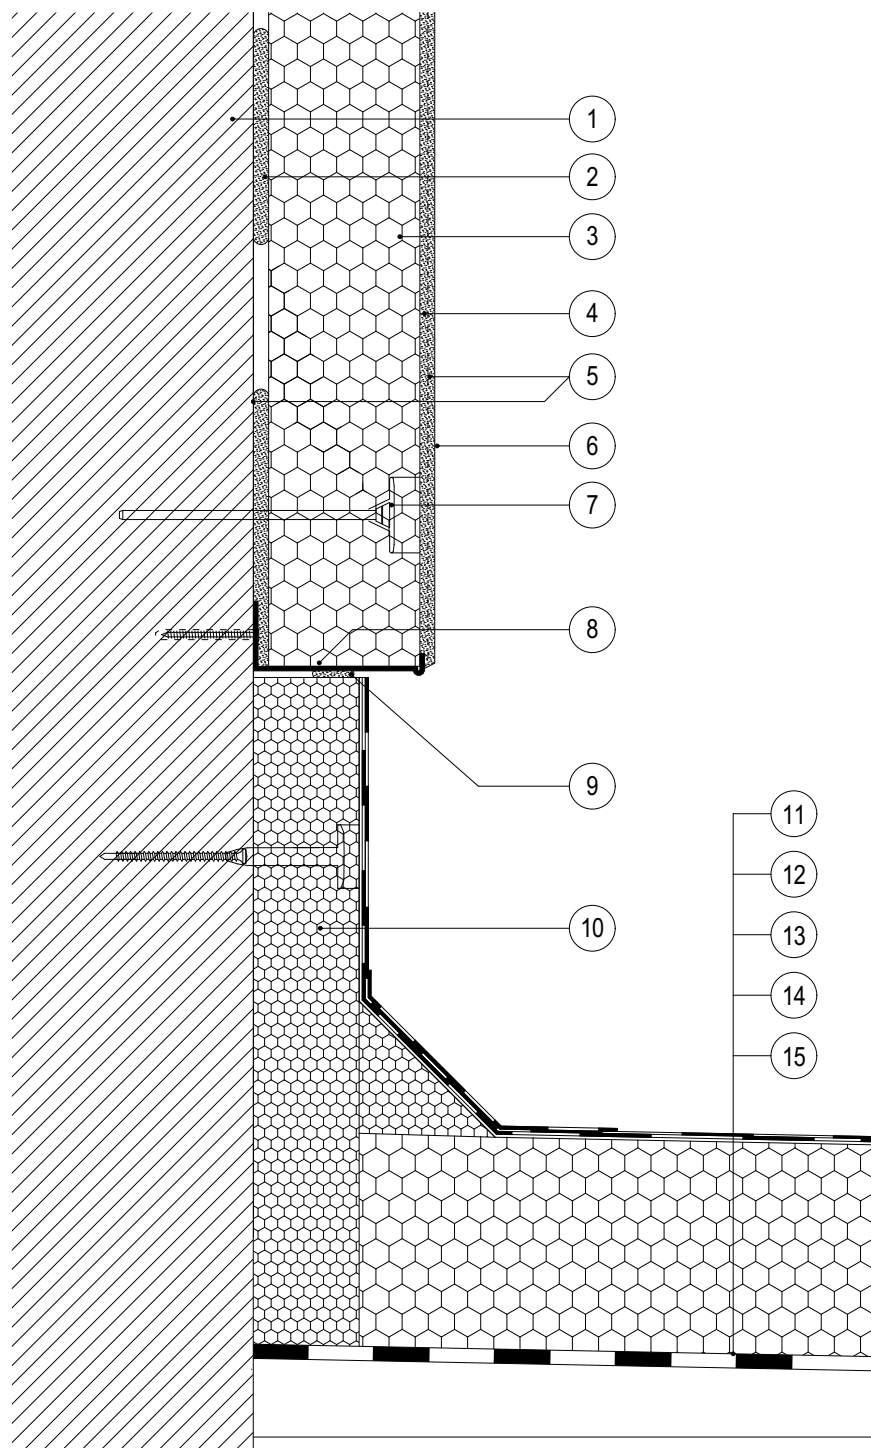

LEGENDA

1. STĚNOVÁ KONSTRUKCE
2. LEPÍCÍ HMOTA
3. TEPELNĚ IZOLAČNÍ DESKA (EPS)
4. STĚRKOVÁ HMOTA S VÝZTUŽÍ
5. PENETRAČNÍ NÁTĚR
6. OMÍTKA
7. SYSTÉMOVÁ HMOŽDINKA
8. ZAKLÁDACÍ LIŠTA
9. TĚSNÍCÍ PÁSKA
10. IZOLAČNÍ DESKA (XPS)
11. VRCHNÍ SBS MODIFIKOVANÝ ASFALTOVÝ PÁS S POSYPEM
12. PODKLADNÍ SBS MODIFIKOVANÝ ASFALTOVÝ PÁS SAMOLEPÍCÍ
13. TEPELNĚ IZOLAČNÍ DESKA (EPS 150S)
14. CELOPLOŠNĚ NATAVENÝ SBS MODIFIKOVANÝ ASFALTOVÝ PÁS S LEPÍCÍMI PROUŽKY
15. PENETRAČNÍ NÁTĚR NANÁŠENÝ ZASTUDENA

DETAIL:


DETAIL NAPOJENÍ STŘECHY NA ETICS PAVILONŮ

MĚŘÍTKO:

1:5

Č. VÝKRESU:

03

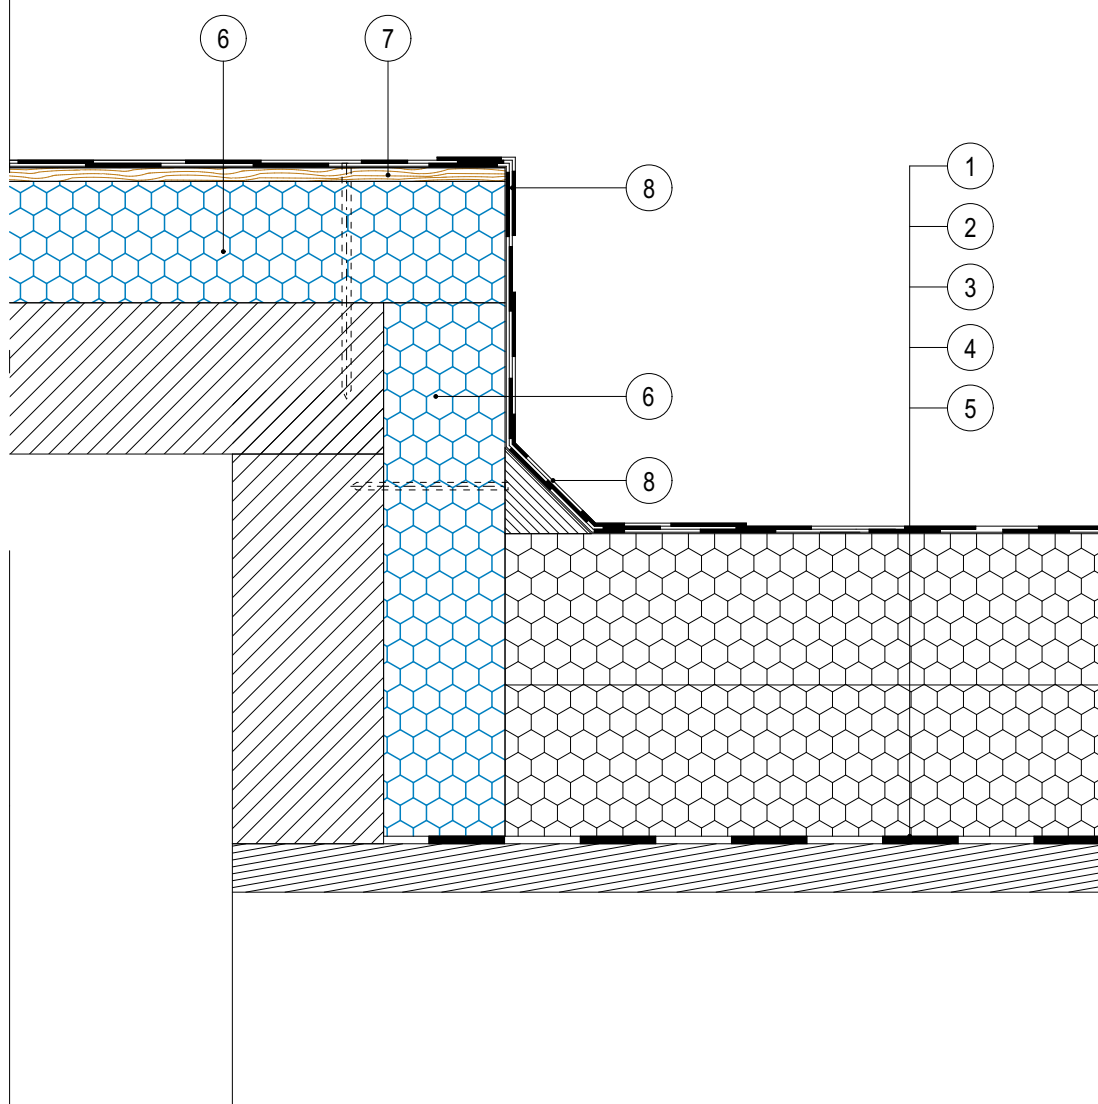

LEGENDA

1. VRCHNÍ SBS MODIFIKOVANÝ ASFALTOVÝ PÁS S POSYPEM
2. PODKLADNÍ SBS MODIFIKOVANÝ ASFALTOVÝ PÁS SAMOLEPÍCÍ
3. TEPELNĚ IZOLAČNÍ DESKA (EPS 150S)
4. CELOPLOŠNĚ NATAVENÝ SBS MODIFIKOVANÝ ASFALTOVÝ PÁS S LEPÍCÍMI PROUŽKY
5. PENETRAČNÍ NÁTĚR NANÁŠENÝ ZASTUDENA
6. TEPELNĚ IZOLAČNÍ DESKA (XPS) tl. 80mm
7. OSB DESKA tl. 12 mm
8. ZESILUJÍCÍ ROHOVÝ PÁS

DETAIL:

DETAIL ZATEPLENÍ VENTILAČNÍ KOMORY

MĚŘÍTKO:

1:5

Č. VÝKRESU:

04