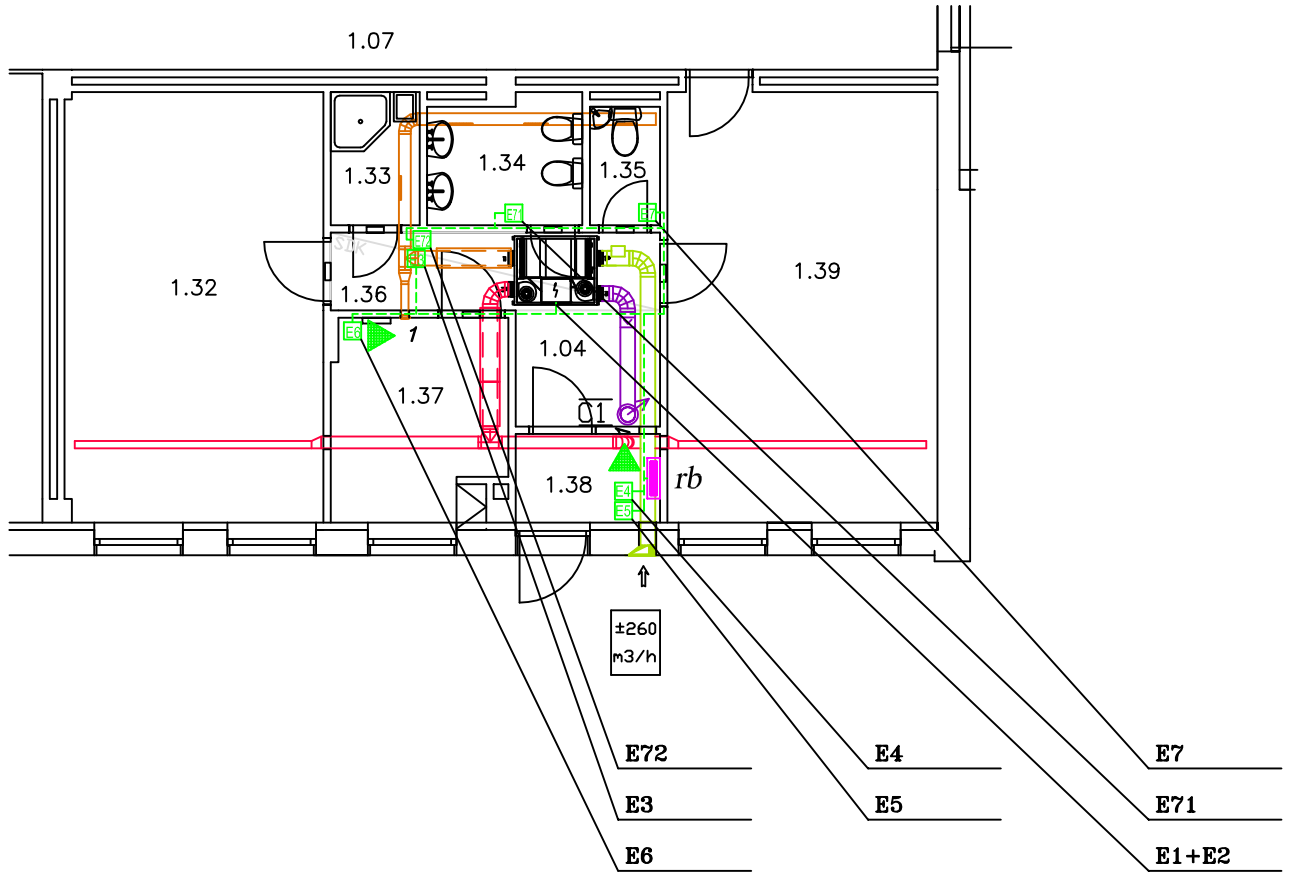

PŘEHLED ROZVADĚČŮ:

rb – STÁVAJÍCÍ ROZVADĚČ PRO 1.NP – BUDE DOZBROJEN JIŠTĚNÍM

KABELOVÉ TRASY – VODOROVNÉ/SVISLÉ:

▶ 1 ◀ V PVC ELEKTROINSTALAČNÍ OCHRANNÉ TRUBCE POD OMÍTKU

e1 – SÁNÍ ČERSTVÉHO VENKOVNÍHO VZDUCHU DO JEDNOTKY
e2 – VÝSTUP ČERSTVÉHO VZDUCHU Z JEDNOTKY DO OBJEKTU
i1 – SÁNÍ ODPADNÍHO VZDUCHU DO JEDNOTKY
i2 – VÝSTUP ODPADNÍHO VZDUCHU Z JEDNOTKY

POŽADAVKY ELEKTROINSTALCE

E1+E2 společným vodičem 5 žil / přípojka 230V, 50Hz, první jištění pro VZT samostatně jištěná 1x10A char.C, druhé jištění pro ohřívač vč. vyrážecí cívky, celkem max 1500W
E3 – Kanálové čidlo CO2, SYKFY 2x2x05
E4 – ovládádní uzavírací klapky – čerstvý/odpadní vzduch
E5 – protipožární kouřové čidlo v sání, připojeno na STOP kontakt
E6 – připojení nástěnného ovladače.
E7 – tlačítka pro zvýšení odtahu – soc. zařízení

Tabulka místností 1.NP

Č.	Název místnosti	Plocha (m2)	Nášlapná vrstva
1.01	ISOLACE	9,07	PVC
1.02	KANCELÁŘ	8,64	PVC
1.03	WC	1,44	KERAMICKÁ DLAŽBA
1.04	PŘEDSÍŇ	1,76	KERAMICKÁ DLAŽBA
1.05	CO	3,20	PVC
1.06	ZÁDVEŘÍ	2,35	KAMENNÁ DLAŽBA
1.07	CHODBA	68,40	PVC
1.08	ŠATNA	9,39	PVC
1.09	SPRCHA	1,76	KERAMICKÁ DLAŽBA
1.10	WC	1,42	KERAMICKÁ DLAŽBA
1.11	KANCELÁŘ	10,94	PVC
1.12	PŘEDSÍŇ	4,32	KERAMICKÁ DLAŽBA
1.13	PŘEDSÍŇ	1,42	KERAMICKÁ DLAŽBA
1.14	ÚKLID	1,42	KERAMICKÁ DLAŽBA
1.15	OBALY	2,53	PVC
1.16	CHODBA	25,78	KAMENNÁ DLAŽBA
1.17	SKLAD BRAMBOR	7,41	CEM. POTĚR
1.18	HRUBÁ PŘÍPRAVA	8,43	KAMENNÁ DLAŽBA
1.19	SKLAD POTRAVIN	10,77	PVC
1.20	VZDUCHOTECHNIKA	4,67	PVC
1.21	KUCHYŇ	46,43	KAMENNÁ DLAŽBA
1.22	ZASEDACÍ MÍSTNOST	18,06	PVC
1.23	PŘEDSÍŇ	1,19	KERAMICKÁ DLAŽBA
1.24	WC	1,19	KERAMICKÁ DLAŽBA
1.25	KANCELÁŘ	10,45	PVC
1.26	PRACÍ PROSTOR	2,61	PVC
1.27	PRÁDLO	3,34	PVC
1.28	ZÁDVEŘÍ	2,24	KAMENNÁ DLAŽBA
1.29	PRÁDELNA	18,72	KAMENNÁ DLAŽBA
1.30	ČISTÉ PRÁDLO	8,80	PVC
1.31	SUŠÁRNA	33,88	PVC
1.32	TŘÍDA	20,33	PVC
1.33	ŠATNA ZAMĚSTNANCI	2,13	KERAMICKÁ DLAŽBA
1.34	SOCIÁLNÍ ZÁZEMÍ DĚTI	3,54	KERAMICKÁ DLAŽBA
1.35	WC ZAMĚSTNANCI	1,52	KERAMICKÁ DLAŽBA
1.36	PŘEDSÍŇ	7,73	PVC
1.37	KUCHYŇKA	6,36	PVC
1.38	ZÁDVEŘÍ	2,45	KAMENNÁ DLAŽBA
1.39	HERNA	21,24	PVC
		397,33 m^2	

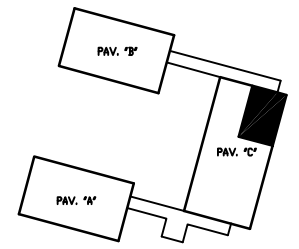

ZÁKLADNÍ ÚDAJE:

SÍŤ: 3+NPE, ~50Hz, 400/230V/TN-S
OCHRANA PŘED NDN : SAMOČINNÝM ODPOJENÍM OD ZDROJE
A PROUDOVÝM CHRÁNIČEM
HLAVNÍ POSPOJENÍ
Prostředí: dle ČSN 33-2000-3 a norem navazujících

Při kladení rozvodů elektro / slabo je nutné dodržet minimální vzdálenosti při souběhu a křížení sítí podle příslušných ČSN.

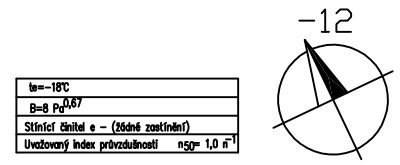

akce:	**Realizace úsporných opatření na objektu MŠ Kamarád, Růžová 5255, 430 04 Chomutov CHOMUTOV (562971), k.ú. CHOMUTOV (652458)**
Obec:	CHOMUTOV (562971)
Katastrální území:	CHOMUTOV (652458)
Číslo pozemku:	-
Investor:	Magistrát města Chomutova, Zborovská 4602, 430 04 Chomtuov
zodp. proj.:	-
gen. projektant:	DPU REVIT s.r.o., 28. října 375/9, Praha 1 - 110 00 Staré Město
proj. části:	ing. Josef Štech, Školní 260, Perštejn 431 63
vypracoval:	ing. Josef Štech, Školní 260, Perštejn 431 63

ČÁST PD:	**ELEKTROINSTALACE / MaR**		
VÝKRES:	**OBJEKT C PŮDORYS 1.NP**		
stupeň PD: DSP	datum: 02/2016	označ.: **31**	
měřítko: **1:100**			