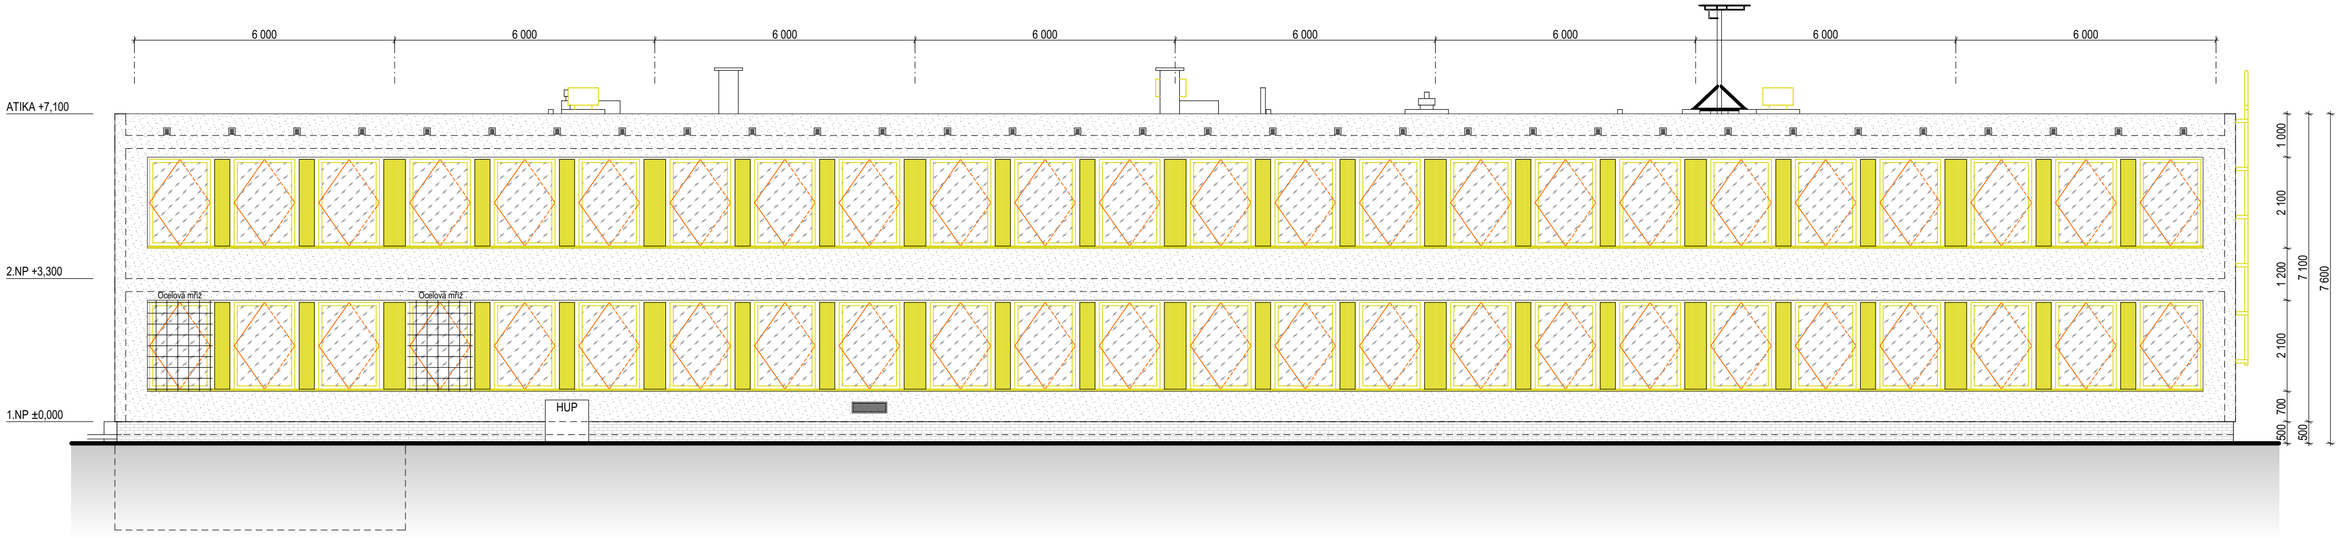

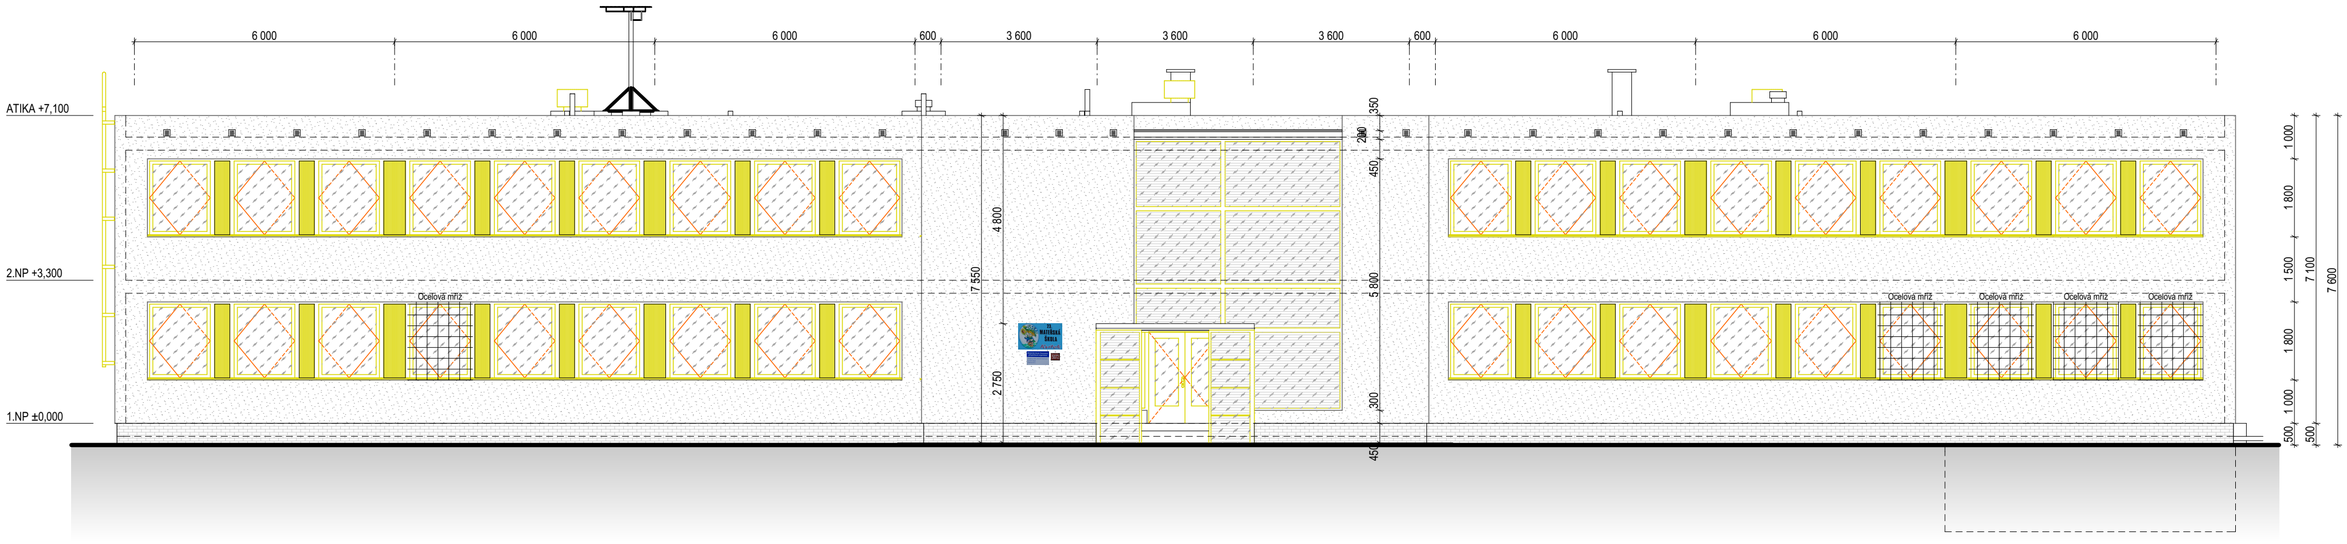

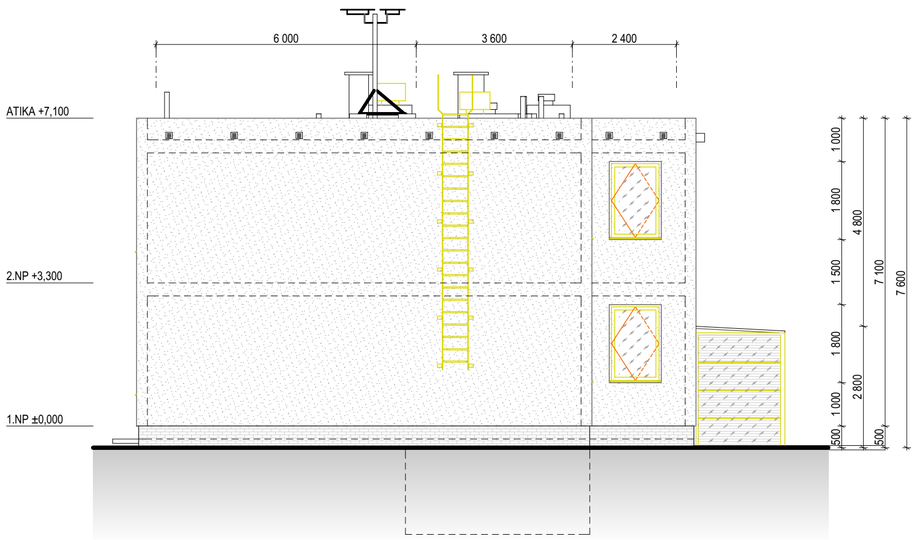

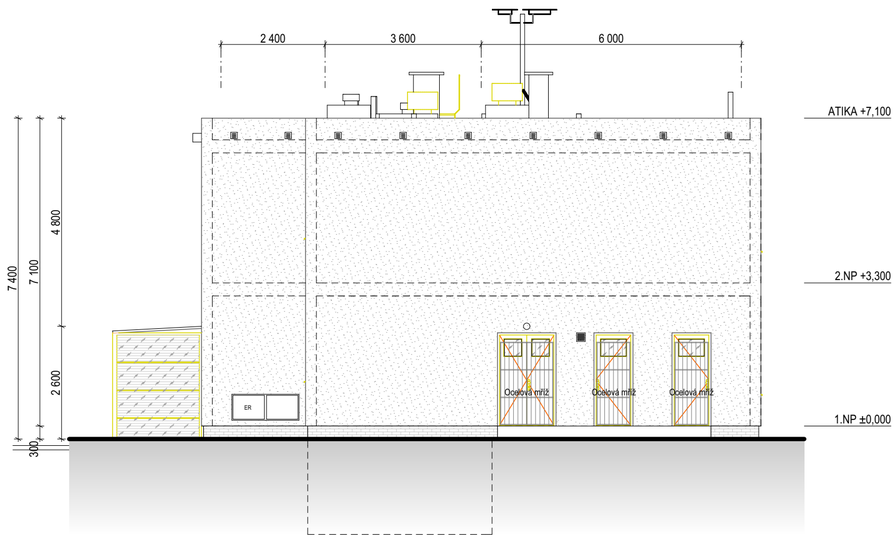

SO.01 - Budova MŠ

Revize č.	Popis	Datum

Stavba

Realizace úsporných opatření na objektu MŠ Kvítek

Písečná 5072, 430 04 Chomutov

Investor

STATUTÁRNÍ MĚSTO CHOMUTOV
Zborovská 4602
Chomutov
430 28

IČ 00261891

Generální projektant

DPU REVIT s.r.o.
28. října 375/9
Praha 1 - 110 00 Staré Město
www.dpurevit.cz

Číslo zakázky	OV_15_11	Paré	
Datum	11/2015		
Formát	6x A4		
Měřítko	1 : 100		
Vypracoval	Michal Oswald	Revize	-
Zodp. projektant	Ing. Marian Trubiroha	Stupeň PD	DSP

Výkres

Pohledy - stávající stav

Část PD **D.1.1b**

Číslo výkresu **6**