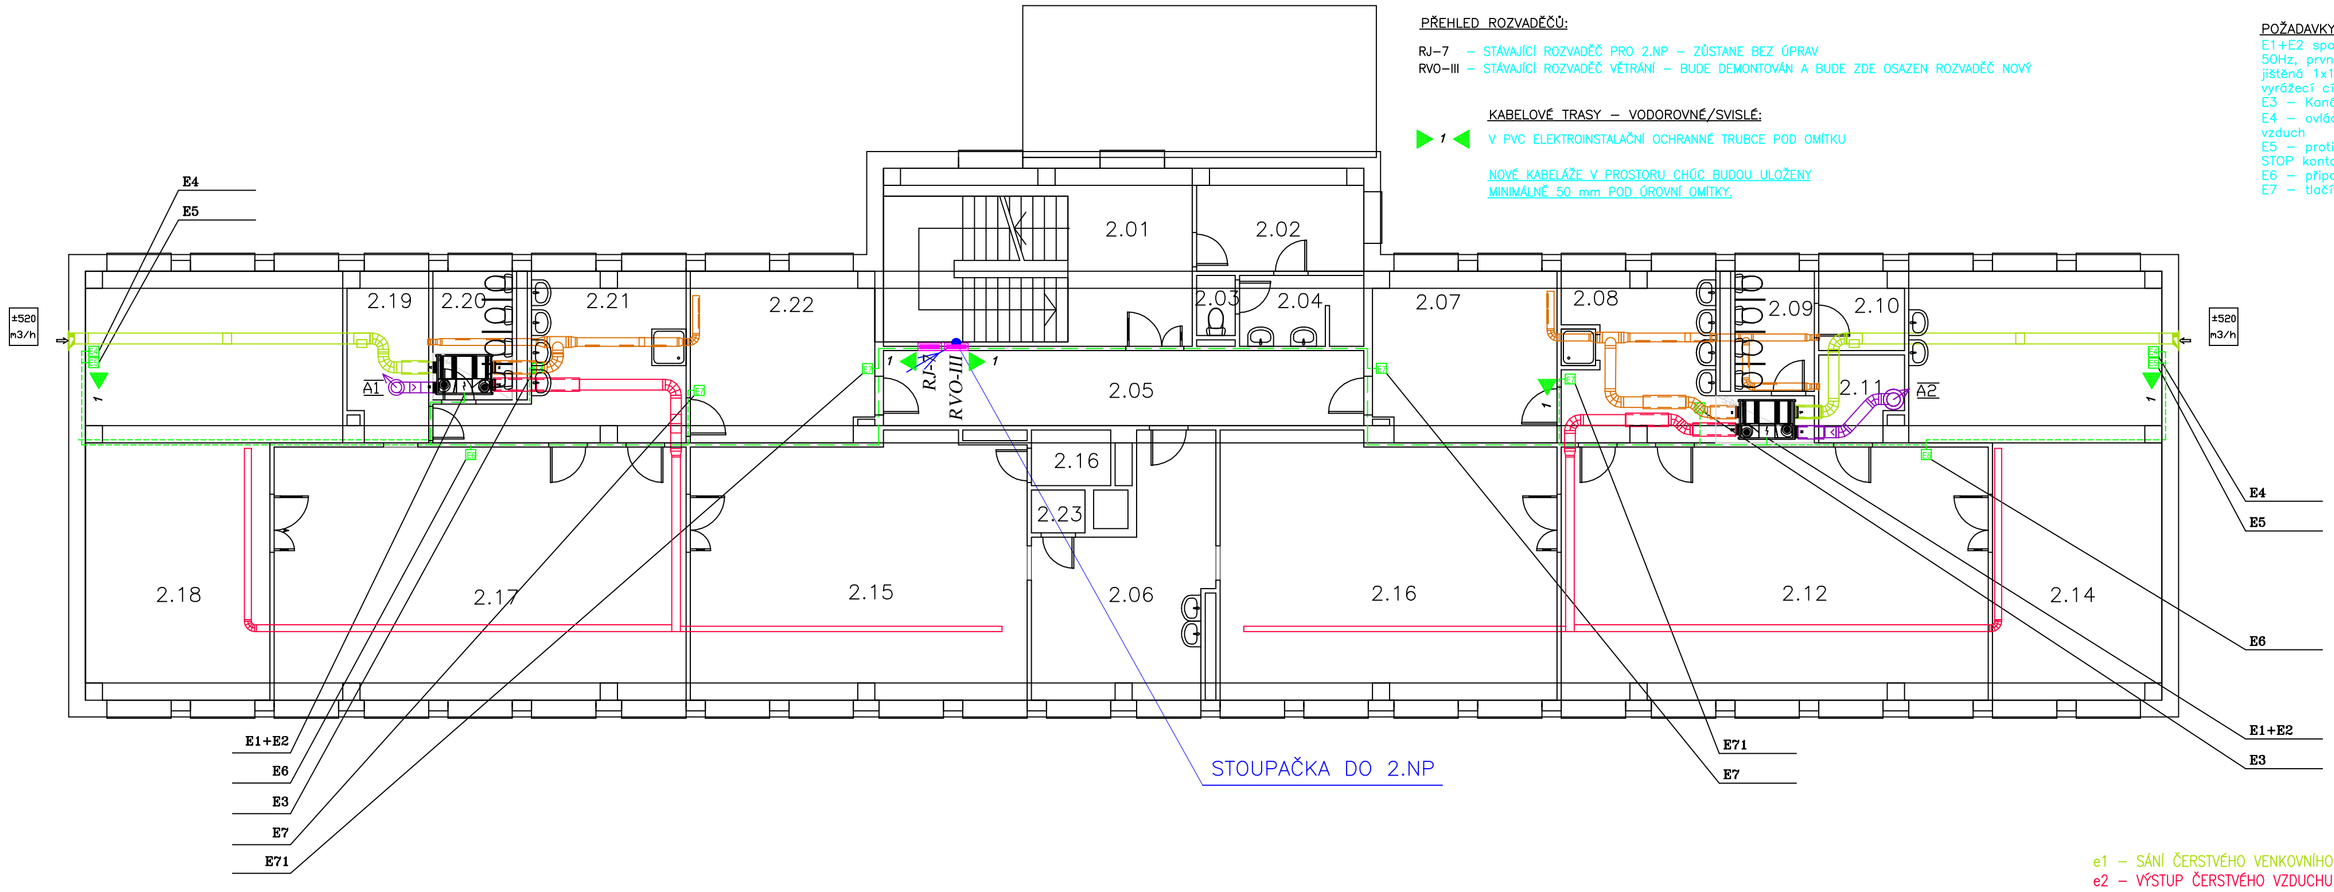
PŘEHLED ROZVADĚČŮ:
RJ–7 – STÁVAJÍCÍ ROZVADĚČ PRO 2.NP – ZŮSTANE BEZ ÚPRAV
RVO–III – STÁVAJÍCÍ ROZVADĚČ VĚTRÁNÍ – BUDE DEMONTOVÁN A BUDE ZDE OSAZEN ROZVADĚČ NOVÝ
KABELOVÉ TRASY – VODOROVNÉ/SVISLÉ:
V PVC ELEKTROINSTALAČNÍ OCHRANNÉ TRUBCE POD OMÍTKU
NOVÉ KABELÁŽE V PROSTORU CHÓC BUDOU ULOŽENY MINIMÁLNĚ 50 mm POD ÚROVNÍ OMÍTKY.
POŽADAVKY ELEKTROINSTALCE
E1+E2 společným vodičem 5 žil / přípojka 230 V, 50Hz, první jištění pro VZT samostatně jištěná 1x10A char.C, druhé jištění pro ohřívač vč. vyrážecí cívky, celkem max 1500W
E3 – Kanálové čidlo CO2, SYKFY 2x2x05
E4 – ovládání uzavírací klapky –čerstvý /odpadní vzduch
E5 – protipožární kouřové čidlo v sání, připojeno na STOP kontakt
E6 – připojení nástěnného ovladače.
E7 – tlačítka pro zvýšení odtahu – soc. zařízení
±520 m3/h
2.01
2.02
2.03
2.04
2.05
2.06
2.07
2.08
2.09
2.10
2.11
2.12
2.14
2.15
2.16
2.17
2.18
2.19
2.20
2.21
2.22
2.23
A1
A2
RJ–7
RVO–III
E4
E5
E6
E1+E2
E3
E71
E7
STOUPAČKA DO 2.NP
e1 – SÁNÍ ČERSTVÉHO VENKOVNÍHO VZDUCHU DO JEDNOTKY
e2 – VÝSTUP ČERSTVÉHO VZDUCHU Z JEDNOTKY DO OBJEKTU
i1 – SÁNÍ ODPADNÍHO VZDUCHU DO JEDNOTKY
i2 – VÝSTUP ODPADNÍHO VZDUCHU Z JEDNOTKY
SESTAVA ROZVADĚČŮ VE 2.NP:
RJ–7
RVO–III
ZÁKLADNÍ ÚDAJE:
SÍŤ: 3+NPE, ~50Hz, 400/230V/TN–S
OCHRANA PŘED NDN : SAMOČINNÝM ODPOJENÍM OD ZDROJE A PROUDOVÝM CHRÁNIČEM HLAVNÍ POSPOJENÍ
Prostředí: dle ČSN 33–2000–3 a norem navazujících
Při kladení rozvodů elektro / slabo je nutné dodržet minimální vzdálenosti při souběhu a křížení sítí podle příslušných ČSN.
akce: Řízené větrání MŠ Kvítek Chomutov, Písečná 5072, 430 04 Chomutov CHOMUTOV (562971), k.ú. CHOMUTOV (652458)
Obec: CHOMUTOV (562971)
Katastrální území: CHOMUTOV (652458)
Číslo pozemku: -
Investor: Magistrát města Chomutova, Zborovská 4602, 430 04 Chomtuov
zodp. proj.: -
gen. projektant: DPU REVIT s.r.o., 28. října 375/9, Praha 1 - 110 00 Staré Město
proj. část: Ing. Josef Štech, Školní 260, Perštejn 431 63
vypracoval: Ing. Josef Štech, Školní 260, Perštejn 431 63
ČÁST PD: ELEKTROINSTALACE / MaR
VÝKRES: PŮDORYS 2.NP
stupeň PD: DPS
datum: 02/2016
měřítko: 1:100
označ.: 02

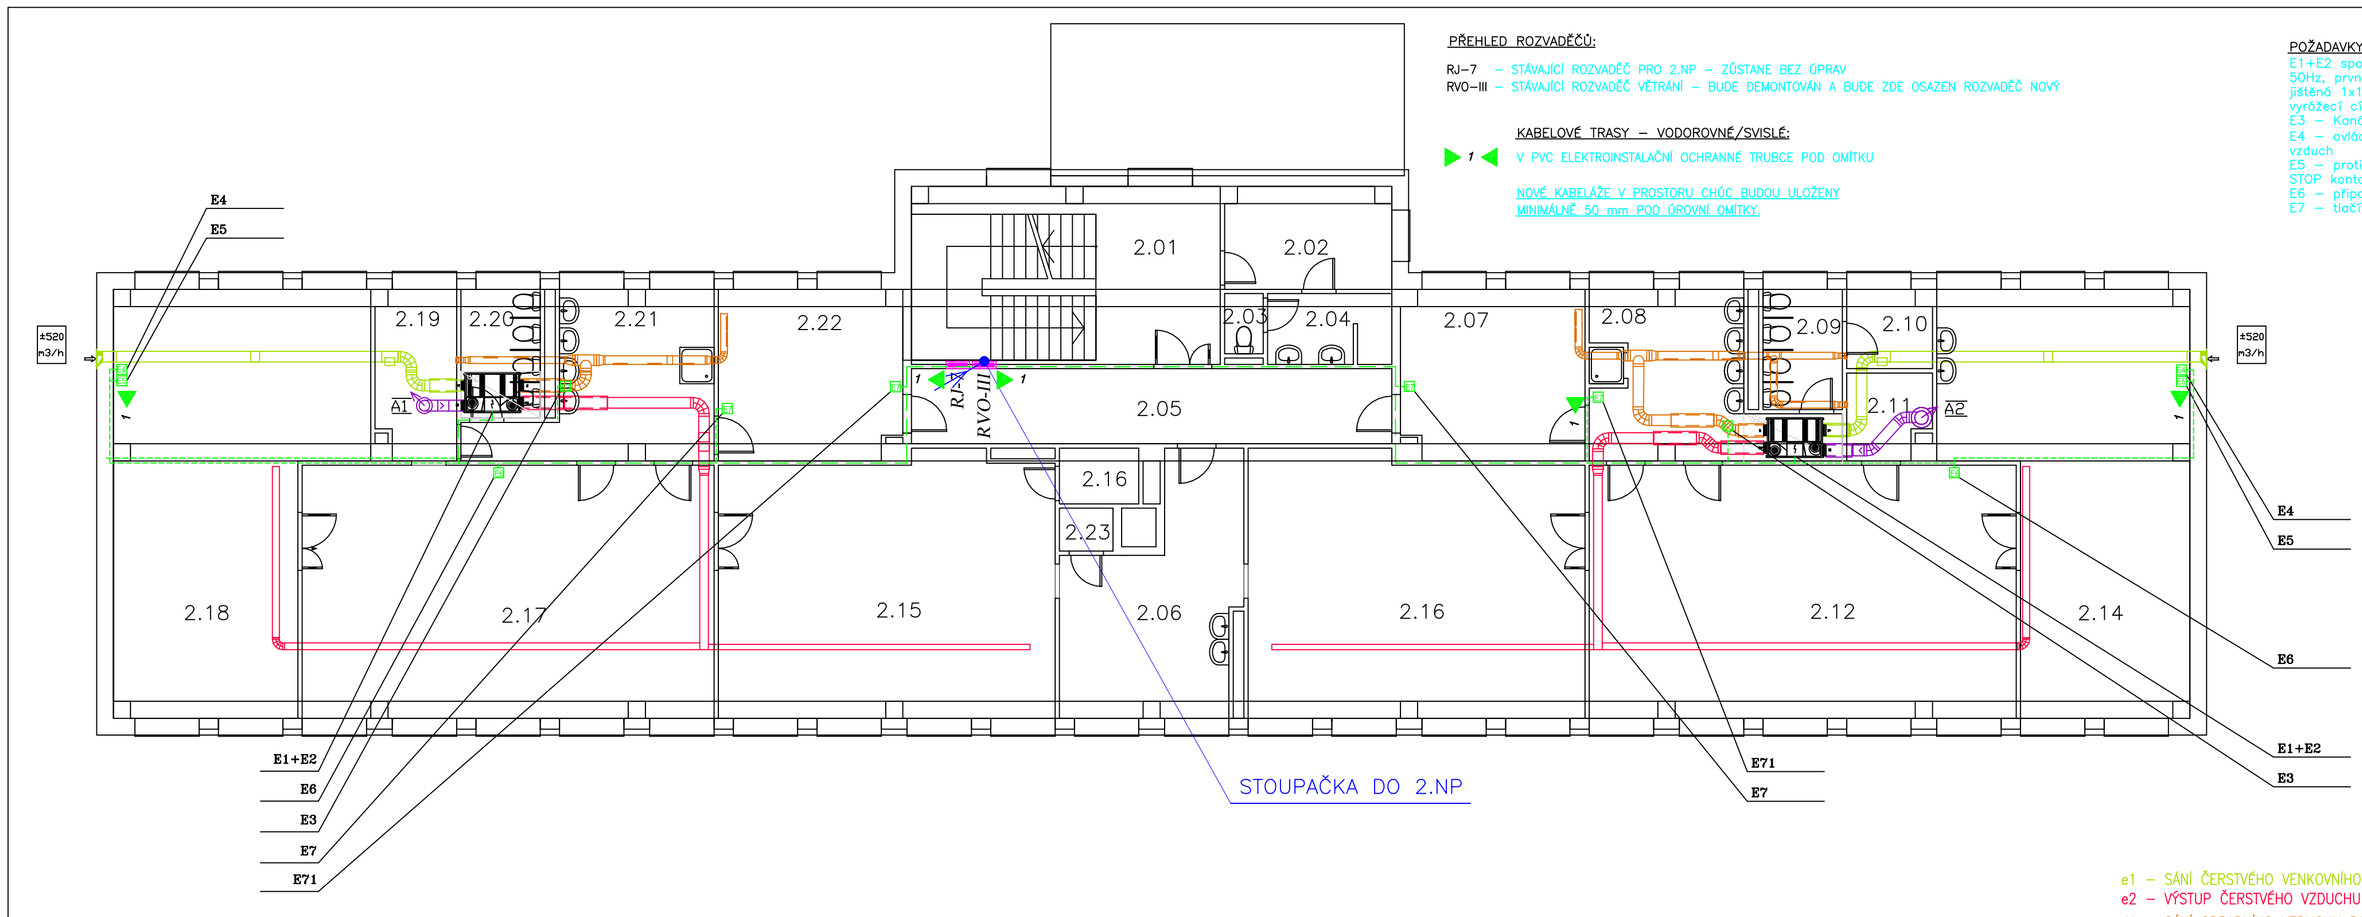
PŘEHLED ROZVADĚČŮ:
RJ–7 – STÁVAJÍCÍ ROZVADĚČ PRO 2.NP – ZŮSTANE BEZ ÚPRAV
RVO–III – STÁVAJÍCÍ ROZVADĚČ VĚTRÁNÍ – BUDE DEMONTOVÁN A BUDE ZDE OSAZEN ROZVADĚČ NOVÝ
KABELOVÉ TRASY – VODOROVNÉ/SVISLÉ:
V PVC ELEKTROINSTALAČNÍ OCHRANNÉ TRUBCE POD OMÍTKU
NOVÉ KABELÁŽE V PROSTORU CHÓC BUDOU ULOŽENY MINIMÁLNĚ 50 mm POD ÚROVNÍ OMÍTKY.
POŽADAVKY ELEKTROINSTALCE
E1+E2 společným vodičem 5 žil / přípojka 230 V, 50Hz, první jištění pro VZT samostatně jištěná 1x10A char.C, druhé jištění pro ohřívač vč. vyrážecí cívky, celkem max 1500W
E3 – Kanálové čidlo CO2, SYKFY 2x2x05
E4 – ovládání uzavírací klapky –čerstvý /odpadní vzduch
E5 – protipožární kouřové čidlo v sání, připojeno na STOP kontakt
E6 – připojení nástěnného ovladače.
E7 – tlačítka pro zvýšení odtahu – soc. zařízení
±520 m3/h
2.01
2.02
2.03
2.04
2.05
2.06
2.07
2.08
2.09
2.10
2.11
2.12
2.14
2.15
2.16
2.17
2.18
2.19
2.20
2.21
2.22
2.23
A1
A2
RJ–7
RVO–III
E4
E5
E6
E1+E2
E3
E71
E7
STOUPAČKA DO 2.NP
e1 – SÁNÍ ČERSTVÉHO VENKOVNÍHO VZDUCHU DO JEDNOTKY
e2 – VÝSTUP ČERSTVÉHO VZDUCHU Z JEDNOTKY DO OBJEKTU
i1 – SÁNÍ ODPADNÍHO VZDUCHU DO JEDNOTKY
i2 – VÝSTUP ODPADNÍHO VZDUCHU Z JEDNOTKY
SESTAVA ROZVADĚČŮ VE 2.NP:
RJ–7
RVO–III
ZÁKLADNÍ ÚDAJE:
SÍŤ: 3+NPE, ~50Hz, 400/230V/TN–S
OCHRANA PŘED NDN : SAMOČINNÝM ODPOJENÍM OD ZDROJE A PROUDOVÝM CHRÁNIČEM HLAVNÍ POSPOJENÍ
Prostředí: dle ČSN 33–2000–3 a norem navazujících
Při kladení rozvodů elektro / slabo je nutné dodržet minimální vzdálenosti při souběhu a křížení sítí podle příslušných ČSN.
akce: Řízené větrání MŠ Kvítek Chomutov, Písečná 5072, 430 04 Chomutov CHOMUTOV (562971), k.ú. CHOMUTOV (652458)
Obec: CHOMUTOV (562971)
Katastrální území: CHOMUTOV (652458)
Číslo pozemku: -
Investor: Magistrát města Chomutova, Zborovská 4602, 430 04 Chomtuov
zodp. proj.: -
gen. projektant: DPU REVIT s.r.o., 28. října 375/9, Praha 1 - 110 00 Staré Město
proj. část: Ing. Josef Štech, Školní 260, Perštejn 431 63
vypracoval: Ing. Josef Štech, Školní 260, Perštejn 431 63
ČÁST PD: ELEKTROINSTALACE / MaR
VÝKRES: PŮDORYS 2.NP
stupeň PD: DPS
datum: 02/2016
měřítko: 1:100
označ.: 02