



ŘEZ A-A, 1: 50

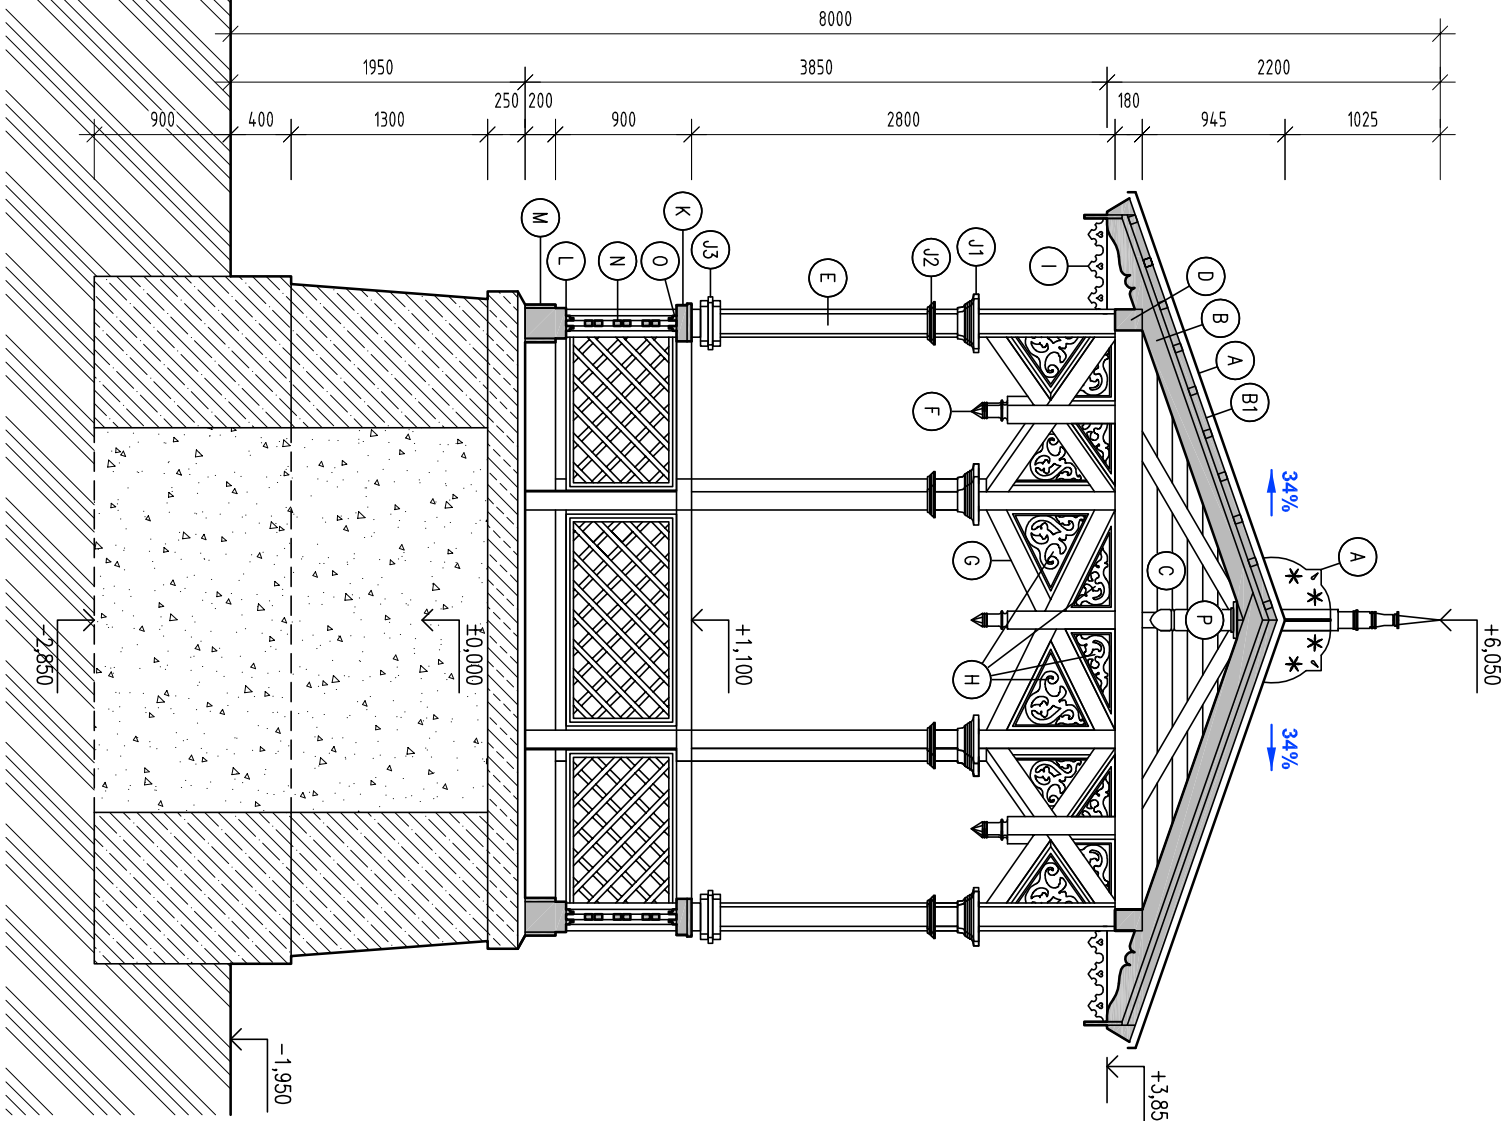

ŘEZ B-B, 1: 50

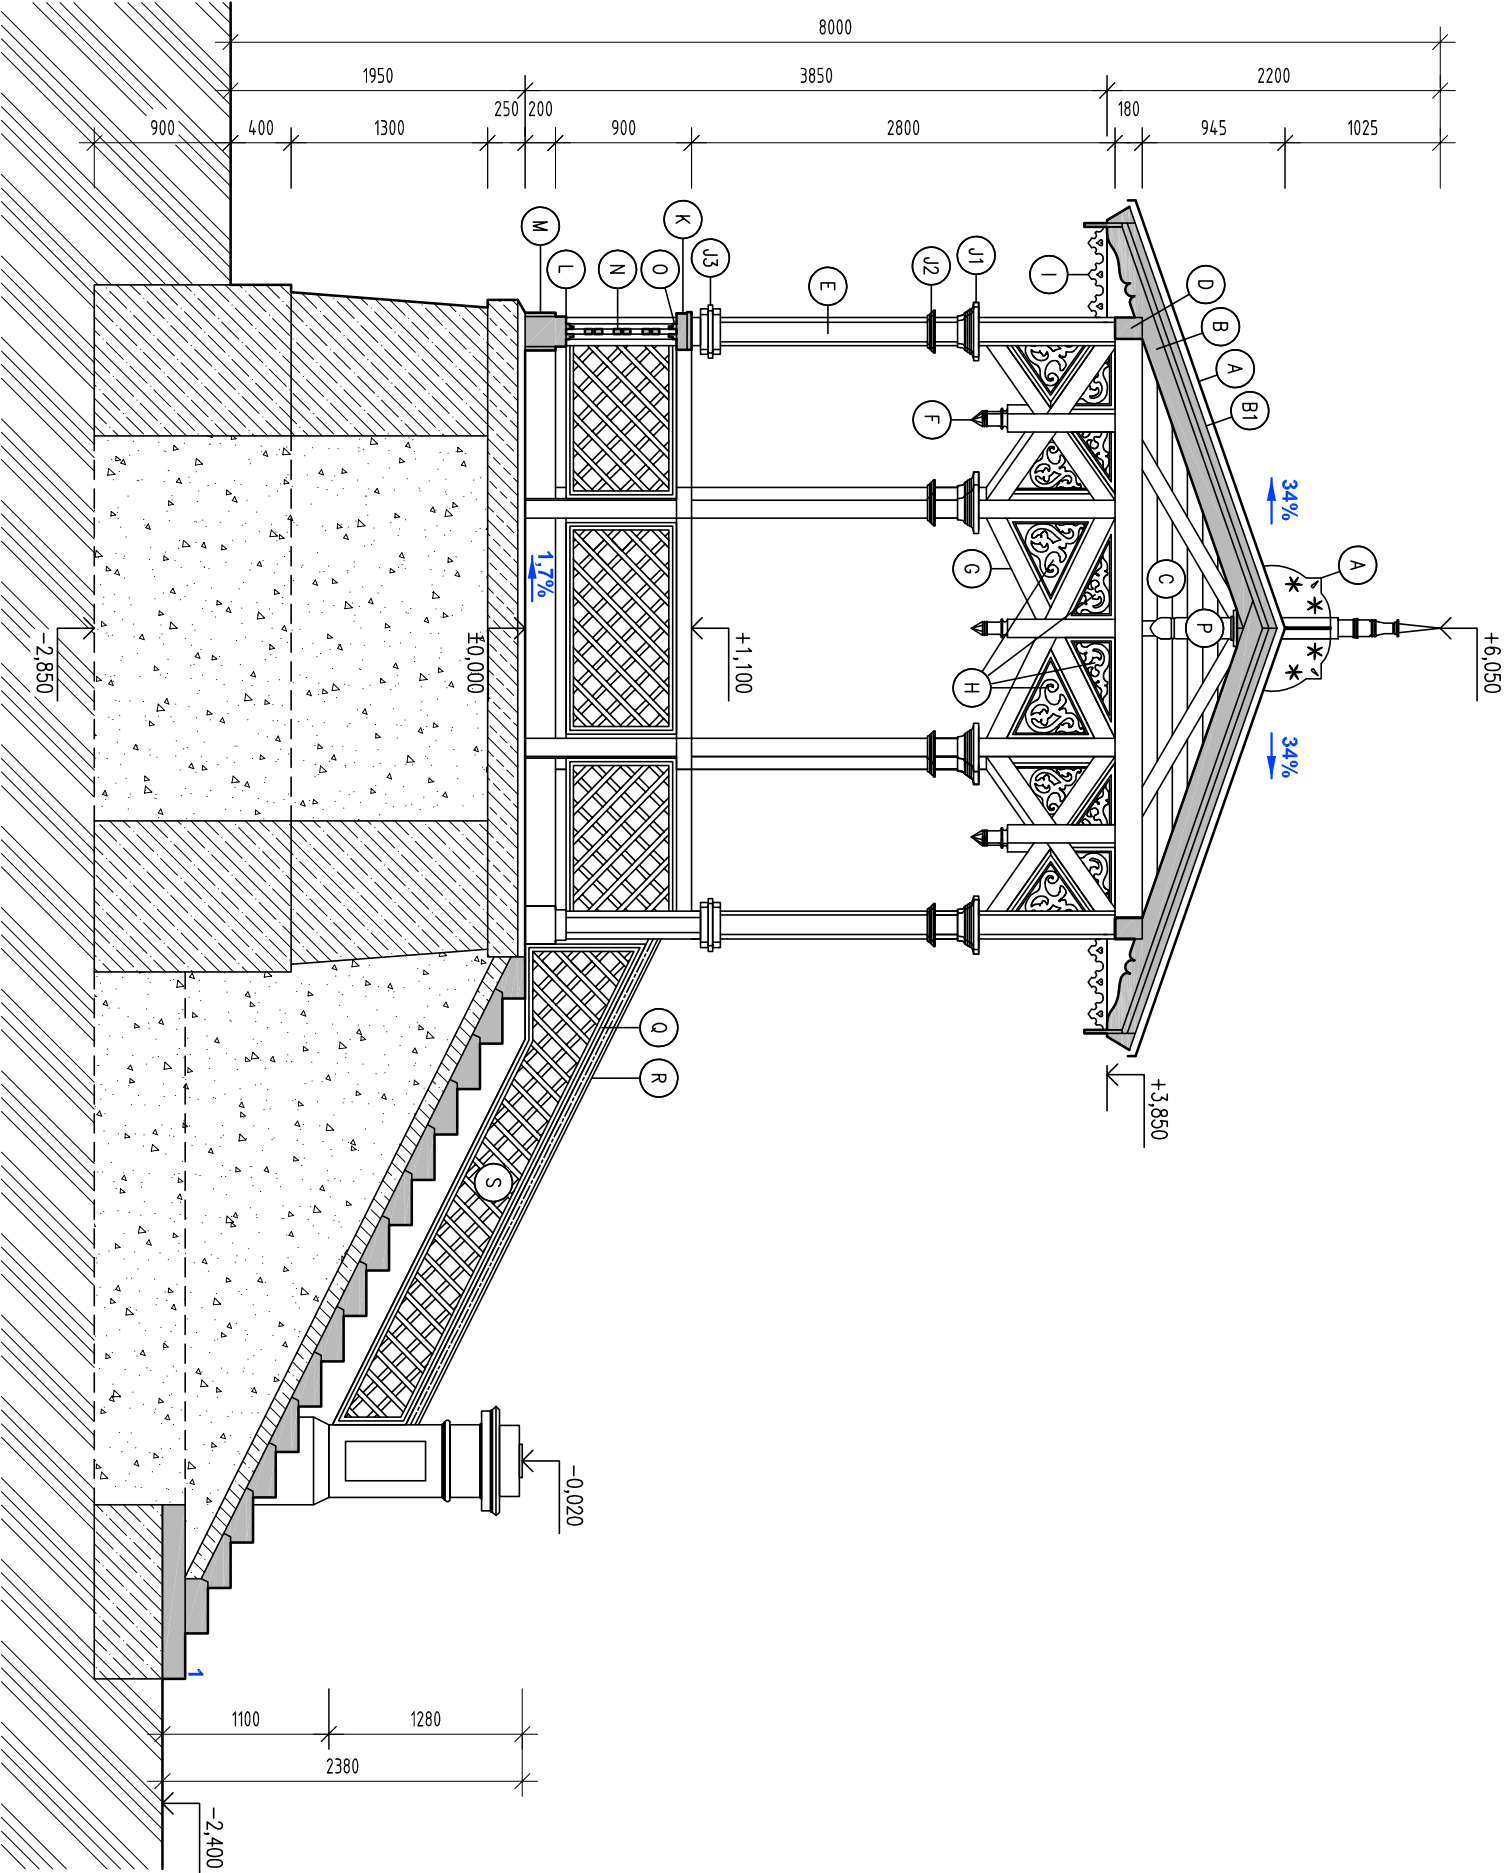

Poznámka:
Před započetím prací je nutno vyzít všechny IS příslušnými správci sítí, včetně přípojek přímo na staveništi a provést jejich ochranu. Při veškerých zemních pracích je nutno chránit je takovým způsobem, aby nedošlo k jejich poškození. Při pracích v blízkosti podzemního vedení je nutno provést výkopy ručně podle požadavků správce inženýrských sítí!
Souřadný systém: JTSK
Výškový systém: Bpv



PROJEKCE ZAHRADNÍ, KRAJINNÁ A GIS, s.r.o.
Lazaretní 11a, 615 00 Brno, email: pzkagis@pzkagis.cz, <http://www.pzkagis.cz>

Objednatel: MĚSTO CHOMUTOV Zbořovská 4602 430 28 Chomutov	Projektant částí PD: GASAG spol. s r.o. V Újezdech 559/2 621 00 Brno	Autorizační razítko:
--	---	----------------------

Odovědný projektant: Ing. Anna Schwarzová	Vypracoval: Ing. arch. Martin Kabát	Kontroloval: Ing. Gabriela Ulehlová
--	--	--

Název akce:

Řešení prostoru rozária včetně altánu

Objekt: IO 02 Rekonstrukce altánu a středového bazénu

Název výkresu: Řezy A-A, B-B

Datum:	prosinec 2015
Č. zakázky:	0808
Druh dok.:	DP5
Úroveň dok.:	FINAL
Formát:	3 A4
Č. výkresu:	Č. párě:
02	
Měřítko	1: 50