



POHLED ČELNÍ, 1: 50

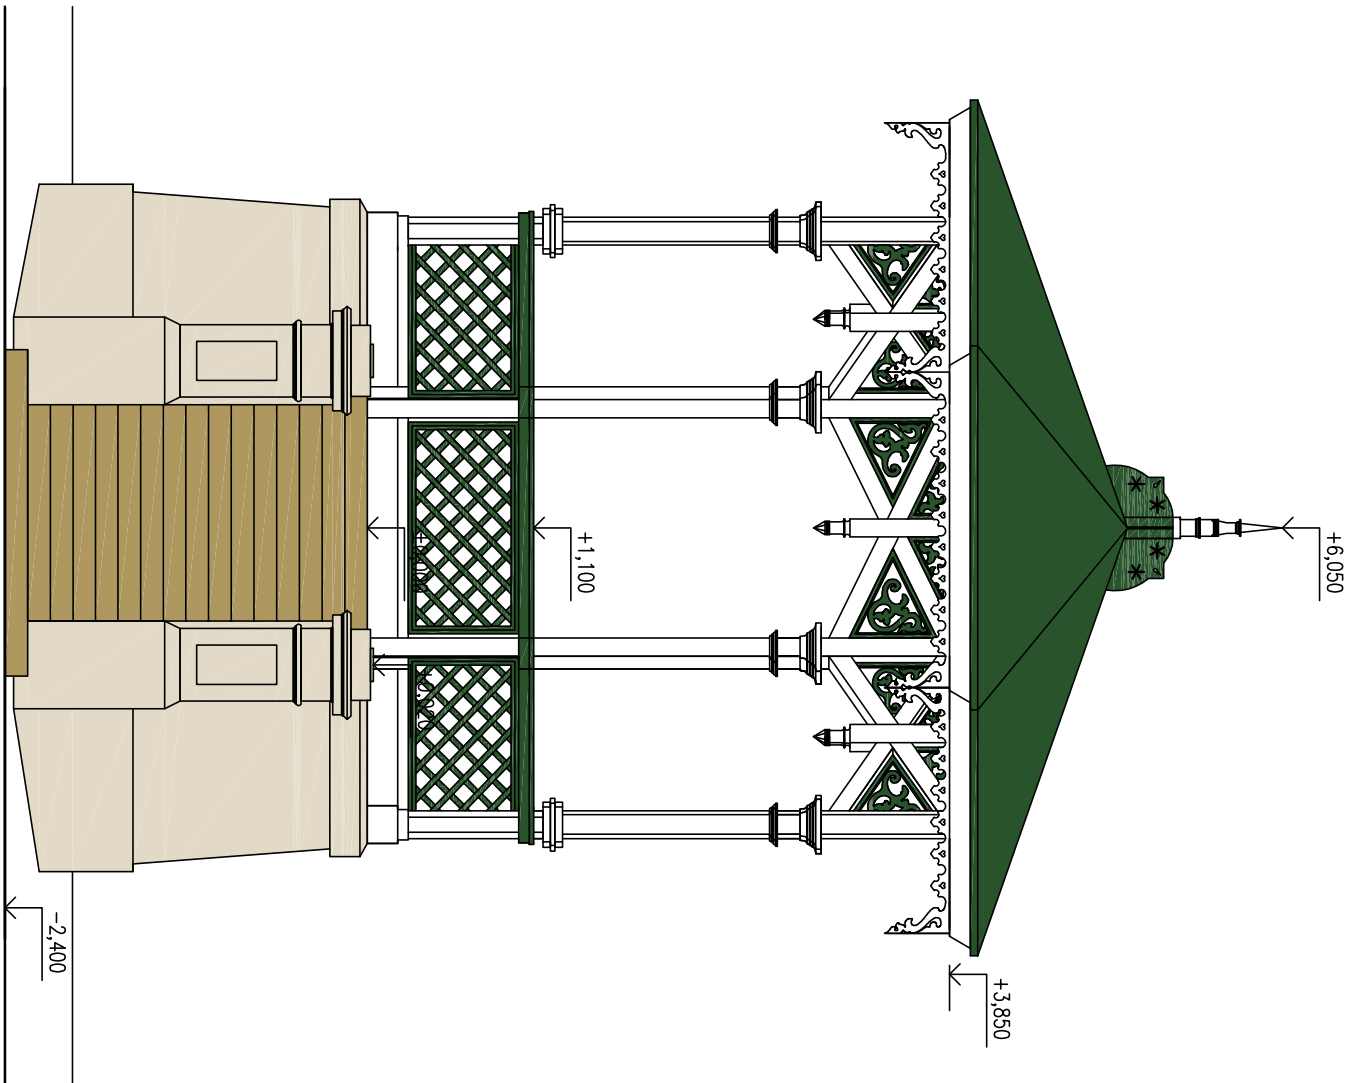

POHLED BOČNÍ, 1: 50

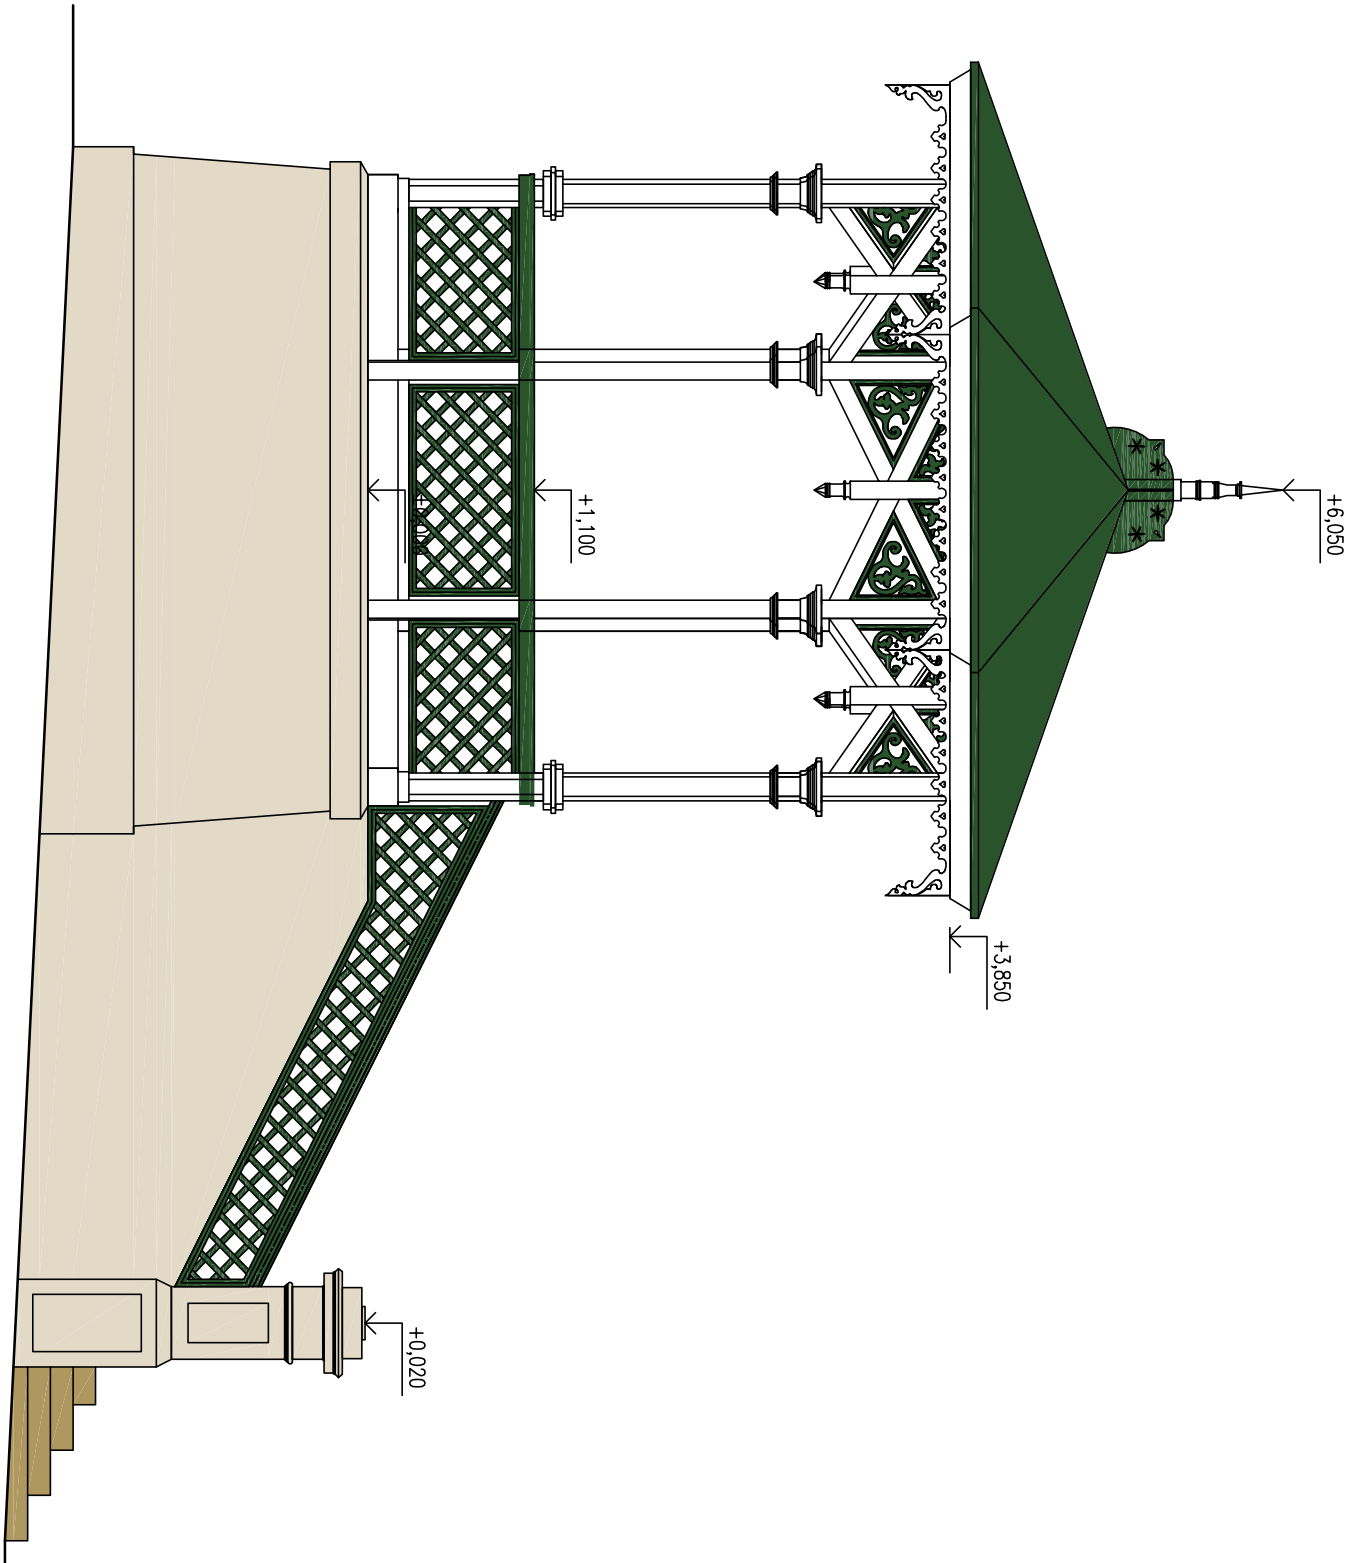

Poznámka:
Před započetím prací je nutno vyzít všechny IS příslušnými správci sítí, včetně přípojek přímo na staveništi a provést jejich ochranu. Při veškerých zemních pracích je nutno chránit je takovým způsobem, aby nedošlo k jejich poškození. Při pracích v blízkosti podzemního vedení je nutno provést výkopy ručně podle požadavků správce inženýrských sítí.
Souřadný systém: JTSK
Výškový systém: Bpv



PROJEKCE ZAHRADNÍ, KRAJINNÁ A GIS, s.r.o.
Lazaretní 11a, 615 00 Brno, email: pzkagis@pzkagis.cz, <http://www.pzkagis.cz>

Objednatel: MĚSTO CHOMUTOV Zborovská 4602 430 28 Chomutov		Projektant části PD: GAŠAG spol. s r.o. V Újezdech 559/2 621 00 Brno		Autorizační razítko:	
Odpovědný projektant: Ing. Anna Schwarzová		Vyrabovali: Ing. arch. Martin Kabát		Kontrolovali: Ing. Gabriela Ulehlová	
Název akce:		Ing. arch. Soňa Hlaváčková		Datum: 0808 Druh dok.: DPS Úroveň dok.: FINAL	
Objekt: IO 02 Rekonstrukce altánu a středového bazénu		Formát: 3 A4		Č. výkresu: Č. paré:	
Název výkresu: Čelní a boční pohled		03		Měřítko 1: 50	