

**PROJEKT ZEMAN – Pavel Zeman**  
**Husova 1310**  
**Kadaň**  
**432 01**

Váš dopis značka/ze dne:  
28.6. 2017  
Chomutov dne : 21.7.2017

Naše značka :  
TSmCH/2017/0/MK-MA/v072

Vyřizuje/linka :  
Michal Adamec/731 411 774

**Vyjádření ke stavebnímu záměru + zakres inž. sítí**

Žadatel: PROJEKT ZEMAN – Pavel Zeman, Husova 1310, 432 01 Kadaň  
Stavba : Rekonstrukce místní komunikace, ul. Kosmonautů, Chomutov

Souhlasíme se stavbou „Rekonstrukce místní komunikace v ul. Kosmonautů, Chomutov“,  
za těchto podmínek:


1. Veškeré zásahy do místních komunikací a všechny nové komunikace musí být provedeny odbornou firmou dle **zák. č.13/1997Sb O pozemních komunikacích** a všech souvisejících norem pro stavbu pozemních komunikací a **TP 146 Povolování a provádění výkopů a zásypů rýh pro inženýrské sítě ve vozovkách pozemních komunikací**.
2. Jakékoliv práce zasahujících do ploch veřejného prostranství (komunikací, zeleně), mohou být zahájeny po splnění ohlašovacích povinností dle Vyhlášky města Chomutova č. 14/2010 a vydáním rozhodnutí příslušného správního úřadu.
3. Nutno respektovat stávající zařízení veřejného osvětlení a před zahájením zemních prací požádat o přesné vytyčení na místě stavby. ( Jan Dvořák tel. : 731 411 756 )
4. Během stavby musí být zabezpečen přístup ke všem dotčeným nemovitostem a zajištěn svoz komunálního odpadu. Koordinovat s p. D. Humíkem, tel. 731 411 754.
5. Stavbou nesmí docházet ke znečišťování a poškozování komunikací, jejich součástí a příslušenství, zvláště pak dopravního značení a odvodnění.
6. Stavbu je nutné koordinovat s plánovaným prováděním blokového čištění města – p. M. Reiner, tel. 731 411 765.
7. Po skončení zásahu, provedení prací a uvedení do původního stavu budou plochy předány protokolárně zpět vlastníkovi, případně správci.
8. Stavba bude zabezpečena v souladu s vyhláškou 398/2009 Sb. o obecných technických požadavcích zabezpečujících bezbariérové užívání staveb.
9. Je nutné plně respektovat ČSN 83 90 61 – Technologie vegetačních úprav v krajině - Ochrana stromů, porostů a vegetačních ploch při stavebních pracích .  
Před zahájením výkopových prací bude veškerá vzrostlá zeleň v pracovním dosahu stavebních strojů a v blízkosti deponie stavebních materiálů opatřena ochranným bedněním a přizván technik TSmCH ke kontrole ( p. D. Voborník, tel. 731 411 761 ).
10. Doporučujeme rovněž rekonstrukci VO , je z r. 1985, čili 32 let staré.
11. Je nutné vyřešit odvod srážkových vod z komunikace dle platných předpisů a norem, aby nedocházelo k vytváření kaluží na komunikaci a přilehlých plochách.

Přílohy: orientační zakres sítí VO – 1 ks  
orientační zakres vpustí - 1 ks

**TECHNICKÉ SLUŽBY**  
**MĚSTA CHOMUTOVA**  
příspěvková organizace ⑰  
430 01 Chomutov, U Větrného mlýna 4805  
IČ: 00079065, DIČ: CZ00079065

*Michal Adamec*  
Michal Adamec  
odborný technik



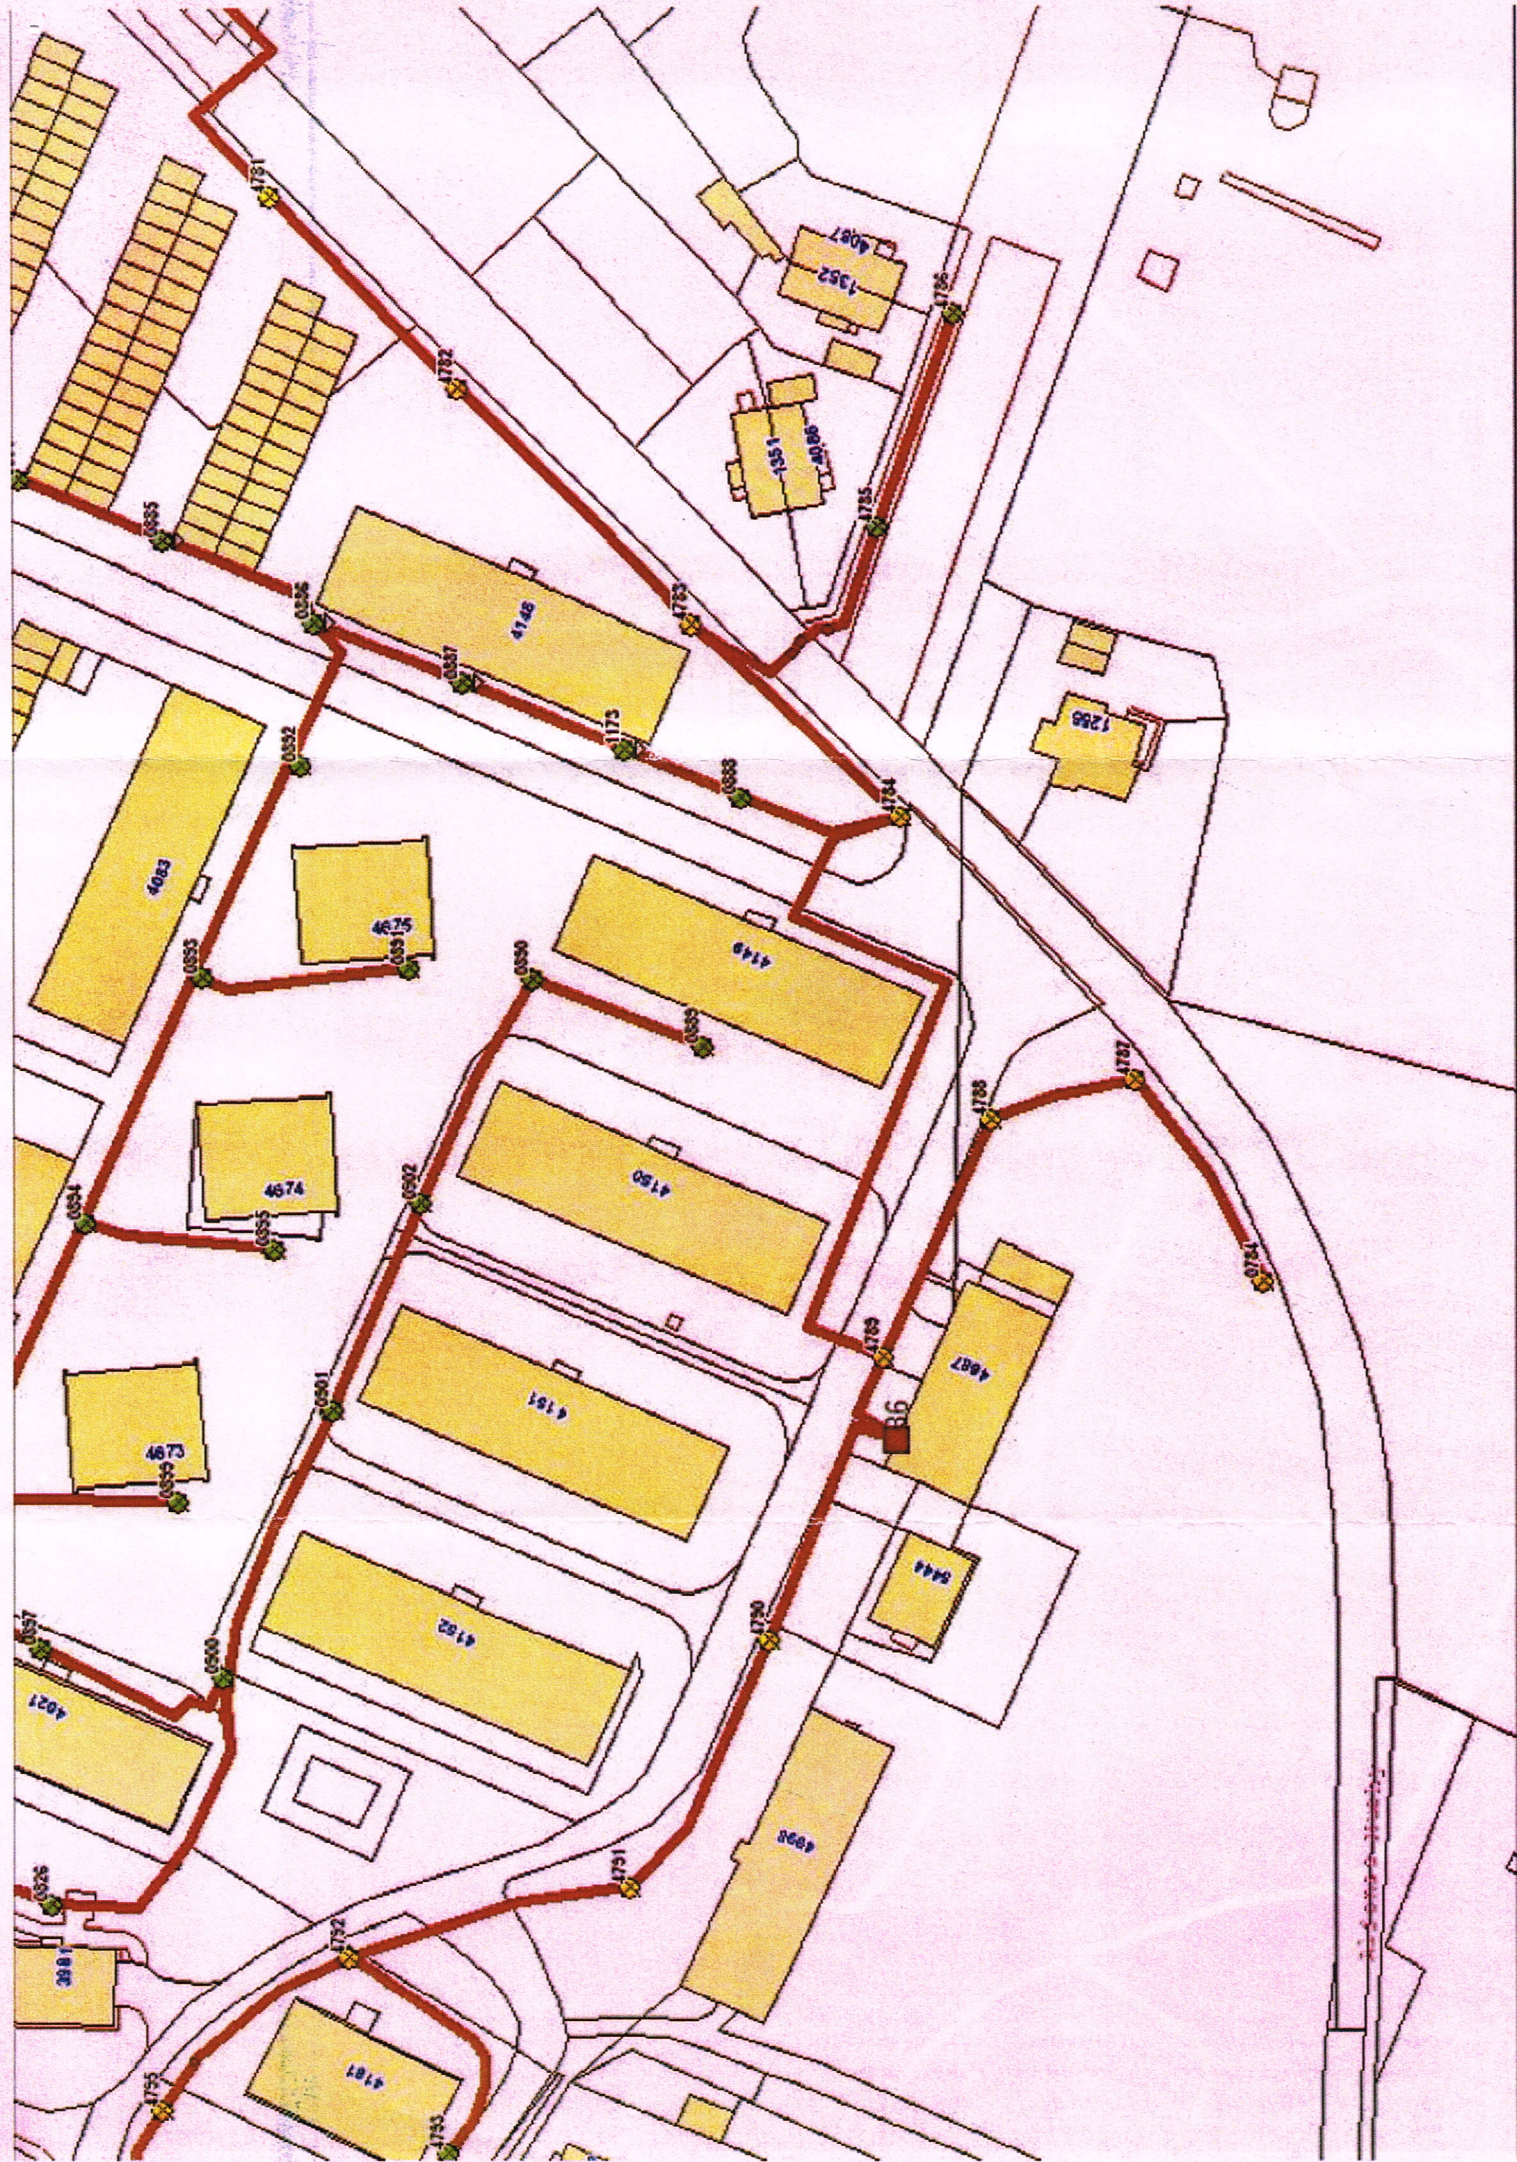






## Kosmonautů vpusť

Vytvořil: Michal Adamec  
Datum: 25.07.2017 07:55  
Měřítko: 1:1000

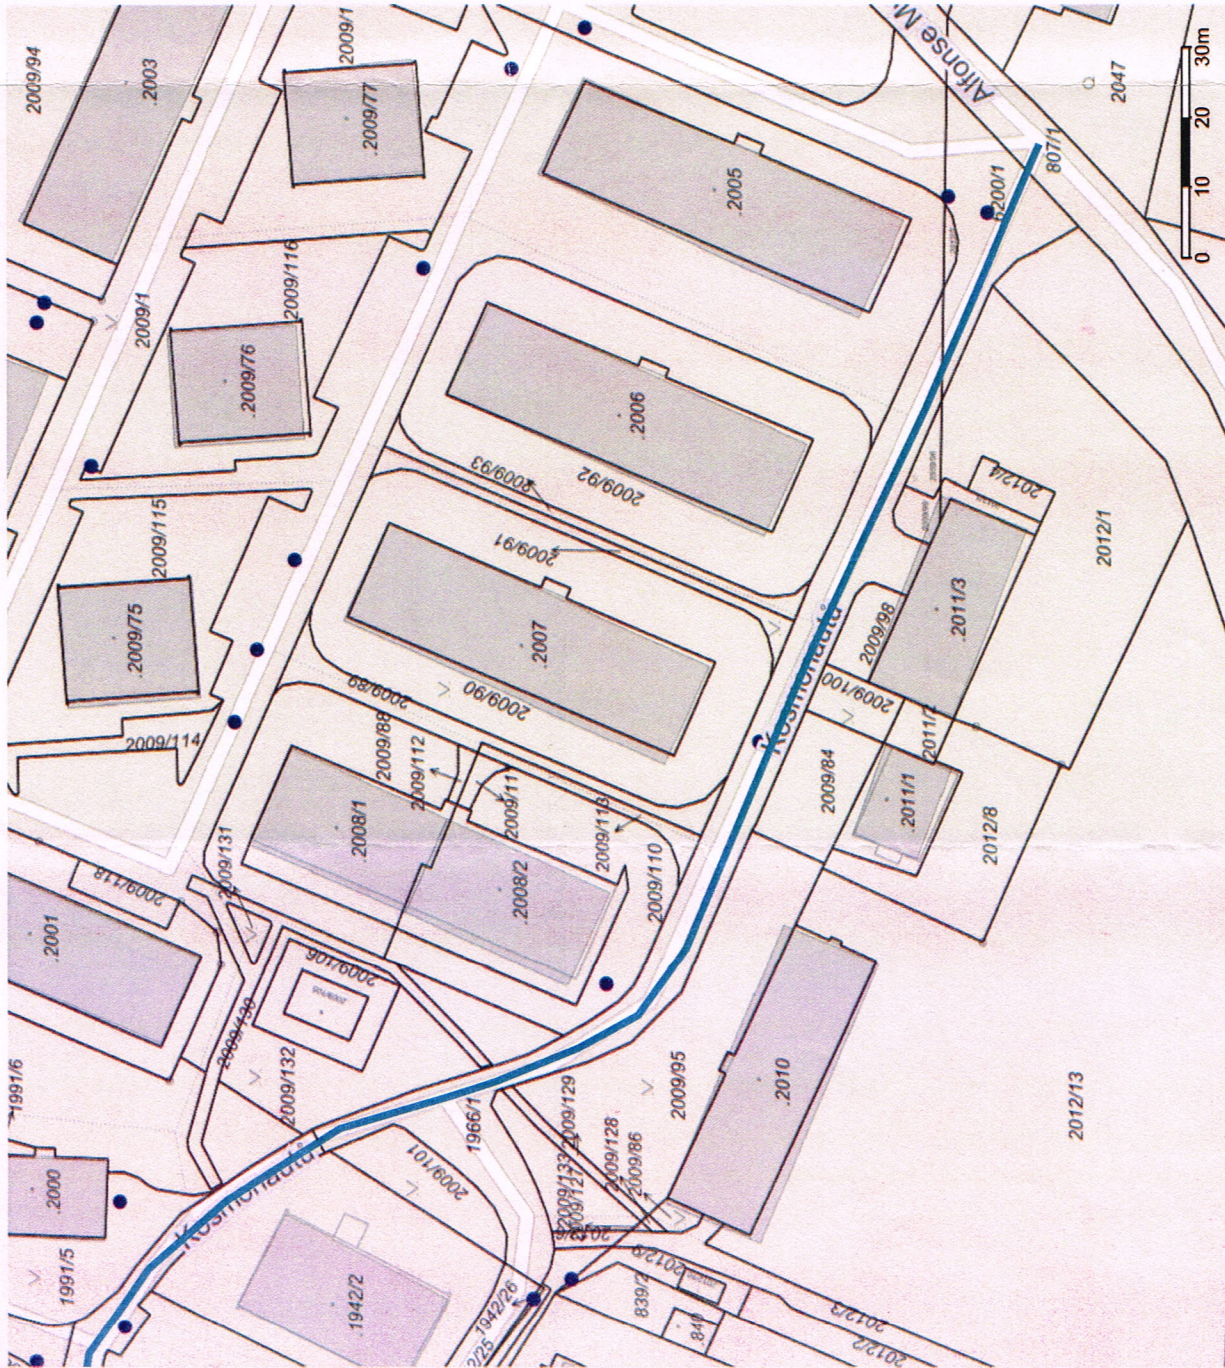

© Přispěvatelé OpenStreetMap, Katastr: © ČÚZK, RÚIAN: © ČÚZK

Správní hranice

Státní hranice

Správní hranice

Obec s rozšířenou působností

Obec s pověř. obecním úřadem

Obec

Katastrální území

Hranice kat. území

Ulice

Náměstí

Parky, sady

Vpusť

Vpusť bodové

Vpusť liniové

Vpusť plošné

Povrchy dle typu

Komunikace

Chodník

Schodiště

Cyklostezka

Neurčeno

Katastrální mapa

Popisy parcel

AZ