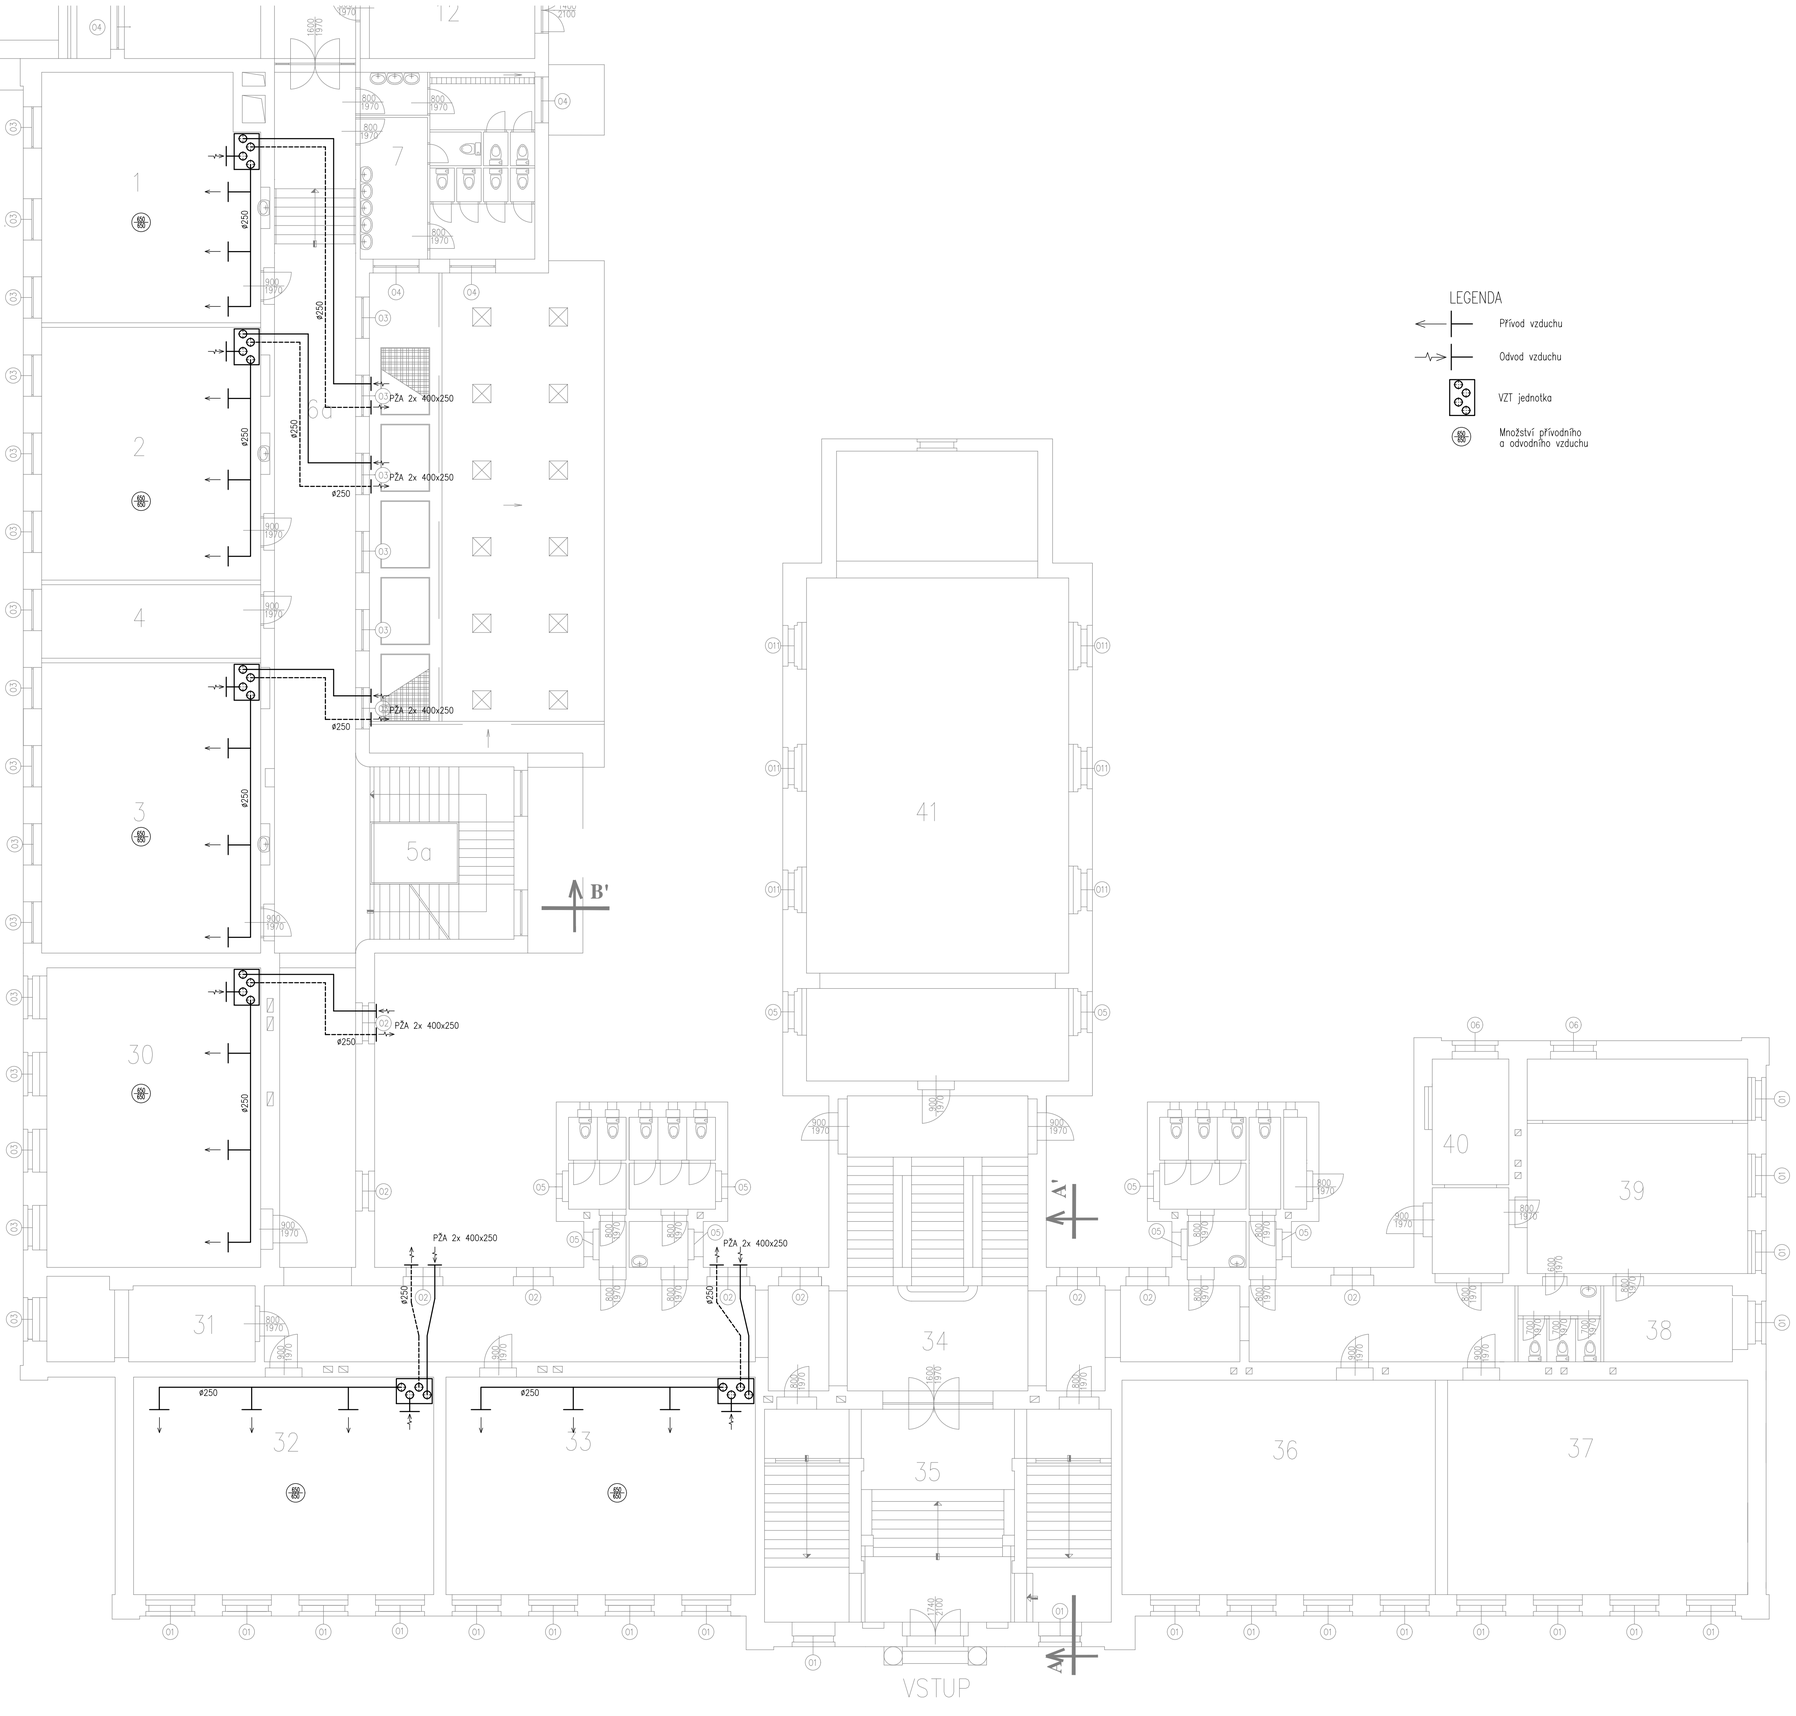

LEGENDA

- Přívod vzduchu
- Odvod vzduchu
- VZT jednotka
- Množství přívodního a odvodního vzduchu

LEGENDA MÍSTNOSTÍ

OZN.	MÍSTNOST	PODLAHA	m2
1	UČEBNA	PVC	56,70
2	UČEBNA	PVC	58,99
3	UČEBNA	PVC	67,75
4	KABINET	PVC	17,16
5a	SCHODIŠTĚ	STUPNĚ- TERACO MEZIPODESTY – KERAMICKÁ DLAŽBA	26,46
5b	SCHODIŠTĚ		38,47
5c	SCHODIŠTĚ		20,40
6a	CHODBA	KERAMICKÁ DLAŽBA	77,18
6b	CHODBA	KERAMICKÁ DLAŽBA	80,94
6c	CHODBA	KERAMICKÁ DLAŽBA	32,20
6d	CHODBA	KERAMICKÁ DLAŽBA	62,66
6e	CHODBA	KERAMICKÁ DLAŽBA	41,17
7	UMÝVÁRNA DÍVKY	KERAMICKÁ DLAŽBA	10,17
	UMÝVARNA KLUCI	KERAMICKÁ DLAŽBA	3,08
	PŘEDSÍŇ DÍVKY	KERAMICKÁ DLAŽBA	6,49
	PŘEDSÍŇ KLUCI	KERAMICKÁ DLAŽBA	6,47
	WC DÍVKY	KERAMICKÁ DLAŽBA	4X0,88
	WC KLUCI	KERAMICKÁ DLAŽBA	2X0,88
	WC UČITELKA	KERAMICKÁ DLAŽBA	1,84
8	TĚLOCVIČNA MALÁ	BUKOVÉ VLÝSKY	168,72
9	TĚLOCVIČNA VELKÁ	BUKOVÉ VLÝSKY	223,44
10	SKLAD TĚL. NÁŘADÍ	BUKOVÉ VLÝSKY	24,30
11	SKLAD ATL. NÁŘADÍ	KERAMICKÁ DLAŽBA	7,20
12	TĚL. INSTRUKTOR	PVC	15,12
13	LÉKAŘ	PVC	15,39
14	ŠATNA LÉKAŘ	PVC	16,20
15	ŠATNA KLUCI	KERAMICKÁ DLAŽBA	24,57
16	UMÝVARNA KLUCI	KERAMICKÁ DLAŽBA	13,77
17	UMÝVARNA DÍVKY	KERAMICKÁ DLAŽBA	13,77
18	ŠATNA DÍVKY	KERAMICKÁ DLAŽBA	20,25
19	VSTUPNÍ HALA	KERAMICKÁ DLAŽBA	25,06
20	DRUŽINA	PVC	57,28
21	KABINET	PVC	16,74
22	DRUŽINA	PVC	52,38
23	DRUŽINA	PVC	26,73
24	KABINET	PVC	10,15
25	ŠATNA	KERAMICKÁ DLAŽBA	15,68
26	PŘEDSÍŇ UČITEL	KERAMICKÁ DLAŽBA	2,25
	WC UČITEL	KERAMICKÁ DLAŽBA	2,25
27	PŘEDSÍŇ KLUCI	KERAMICKÁ DLAŽBA	2,32
	PISOÁR KLUCI	KERAMICKÁ DLAŽBA	4,95
	WC KLUCI	KERAMICKÁ DLAŽBA	2x1,2
28	PŘEDSÍŇ DÍVKY	KERAMICKÁ DLAŽBA	2,47
	PISOÁR DÍVKY	KERAMICKÁ DLAŽBA	4,61
	WC DÍVKY	KERAMICKÁ DLAŽBA	2x1,42 1x1,54
29	PISOÁR DÍVKY	KERAMICKÁ DLAŽBA	2,47
30	UČEBNA	PVC	68,3
31	KABINET	PVC	17,3
32	UČEBNA	PVC	69,6
33	UČEBNA	PVC	71,7
34	CHODBA	PVC	154,0
35	VSTUP. HALA	KERAMICKÁ DLAŽBA	45,8
36	UČEBNA	PVC	71,6
37	UČEBNA	PVC	68,6
38	KABINET	PVC	12,6
39	DRUŽINA	PVC	50,11
40	ŠATNA	KERAMICKÁ DLAŽBA	17,9
41	TĚLOCVIČNA	PARKETY	168,00

SINGS

vypracoval: Ing. Martin Šmídl	kreslil: Ing. Martin Šmídl	odpovědný projektant:	SINGS projekční ateliér,s.r.o. Škroupova ul. 1059/22 430 01 Chomutov tel. : 474 626 074 e-mail : sings@sings.cz
kraj: ÚSTECKÝ	obec: Chomutov	investor: STATUTÁRNÍ MĚSTO CHOMUTOV	
akce: Realizace úsporných opatření na budově ZŠ Kadaňská č.p. 2334 v Chomutově p.p.č. 2648/1, k.ú. Chomutov II 652636		datum: 09/2017	stupeň: DSP
		formát: 8xA4	číslo výkresu: D.1.3.1.11
výkres: REKUPERACE - PŮDORYS 1.NP		měřítko: 1:100	