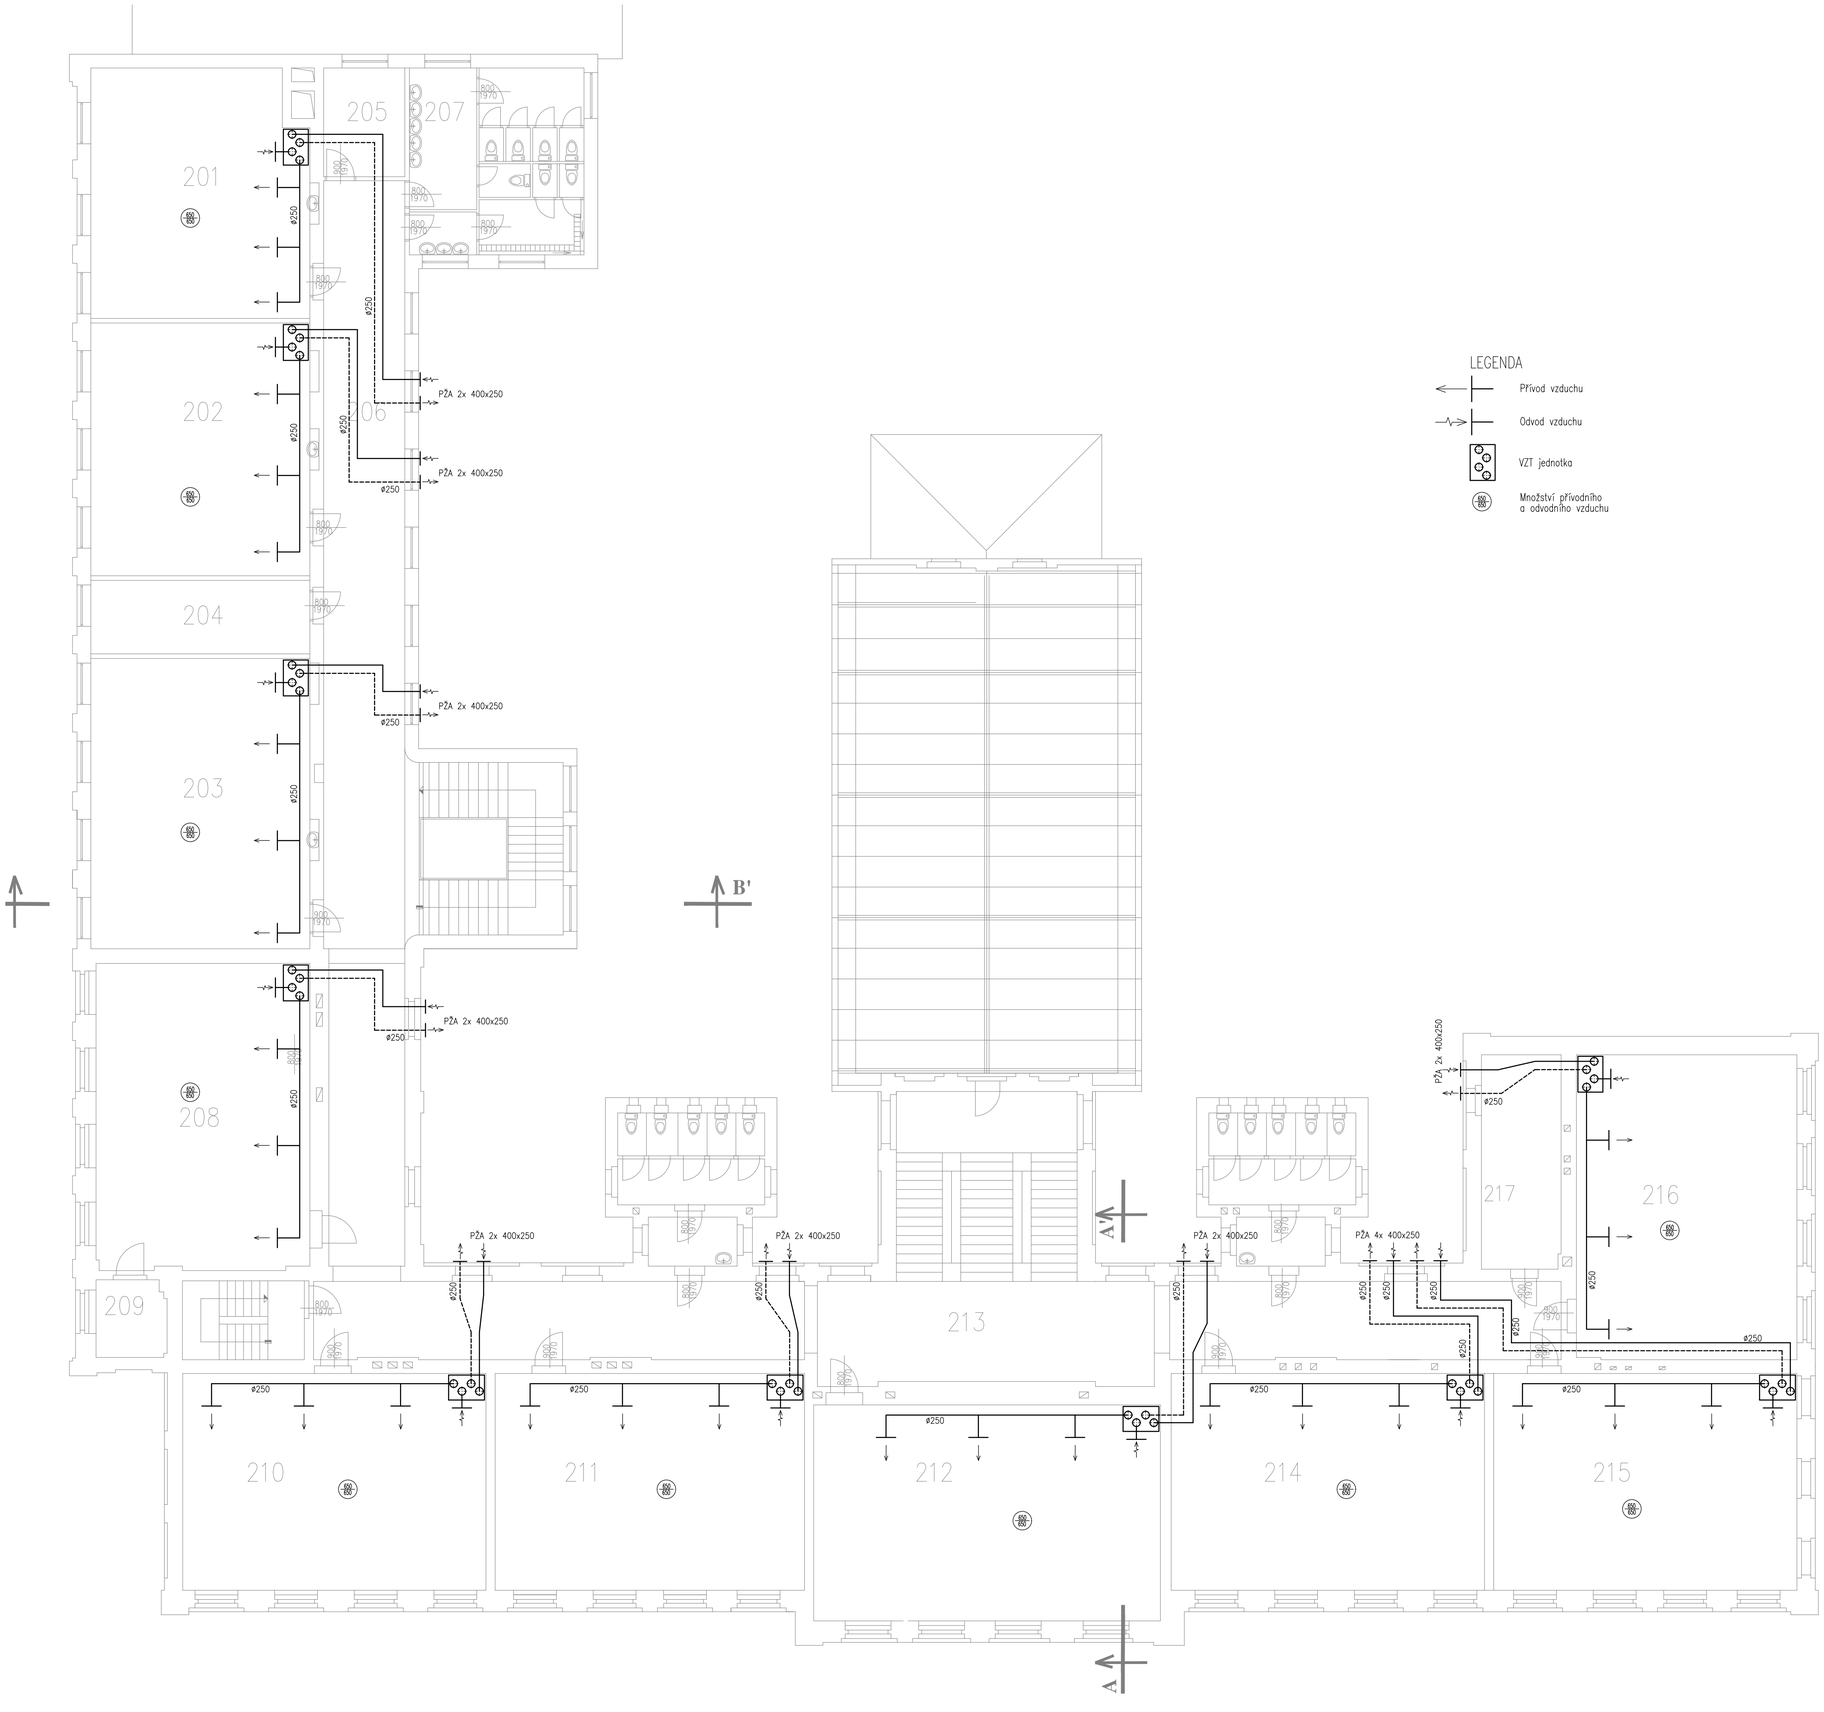

LEGENDA

- Přívod vzduchu
- Odvod vzduchu
- VZT jednotka
- Množství přívodního a odvodního vzduchu

LEGENDA MÍSTNOSTÍ

OZN.	MÍSTNOST	PODLAHA	m2
201	UČEBNA	ZLINOLIT	56,70
202	UČEBNA	ZLINOLIT	59,99
203	UČEBNA	ZLINOLIT	67,75
204	KABINET	ZLINOLIT	17,16
205	KABINET	ZLINOLIT	9,41
206	CHODBA	KERAMICKÁ DLAŽBA	66,38
207	UMÝVÁRNA DÍVKY	KERAMICKÁ DLAŽBA	10,17
	UMÝVÁRNA KLUCI	KERAMICKÁ DLAŽBA	3,08
	PŘEDSÍŇ DÍVKY	KERAMICKÁ DLAŽBA	6,47
	PŘEDSÍŇ KLUCI	KERAMICKÁ DLAŽBA	6,49
	WC DÍVKY	KERAMICKÁ DLAŽBA	4x0,88
	WC KLUCI	KERAMICKÁ DLAŽBA	2X0,88
	WC UČITELKA	KERAMICKÁ DLAŽBA	1,84
208	UČEBNA	PVC	68,9
209	KABINET	PVC	5,74
210	UČEBNA	PVC	70,0
211	UČEBNA	PVC	71,5
212	UČEBNA	PVC	79,8
213	CHODBA	KERAMICKÁ DLAŽBA	20,6
214	UČEBNA	PVC	72,4
215	UČEBNA	PVC	70,4
216	UČEBNA	PVC	71,4
217	KABINET	PVC	17,9

SINGS

vypracoval: Ing. Martin Šmídl	kreslil: Ing. Martin Šmídl	odpovědný projektant:	SINGS projekční ateliér,s.r.o. Škroupova ul. 1059/22 430 01 Chomutov tel. : 474 626 074 e-mail : sings@sings.cz
kraj: ÚSTECKÝ	obec: Chomutov	investor: STATUTÁRNÍ MĚSTO CHOMUTOV	
akce: Realizace úsporných opatření na budově ZŠ Kadaňská č.p. 2334 v Chomutově p.p.č. 2648/1, k.ú. Chomutov II 652636		datum: 09/2017	stupeň: DSP
		formát: 8xA4	číslo výkresu: D.1.3.1.13
výkres: REKUPERACE - PŮDORYS 3.NP		měřítko: 1:100	