




ŘEZ UČEBNOU 33

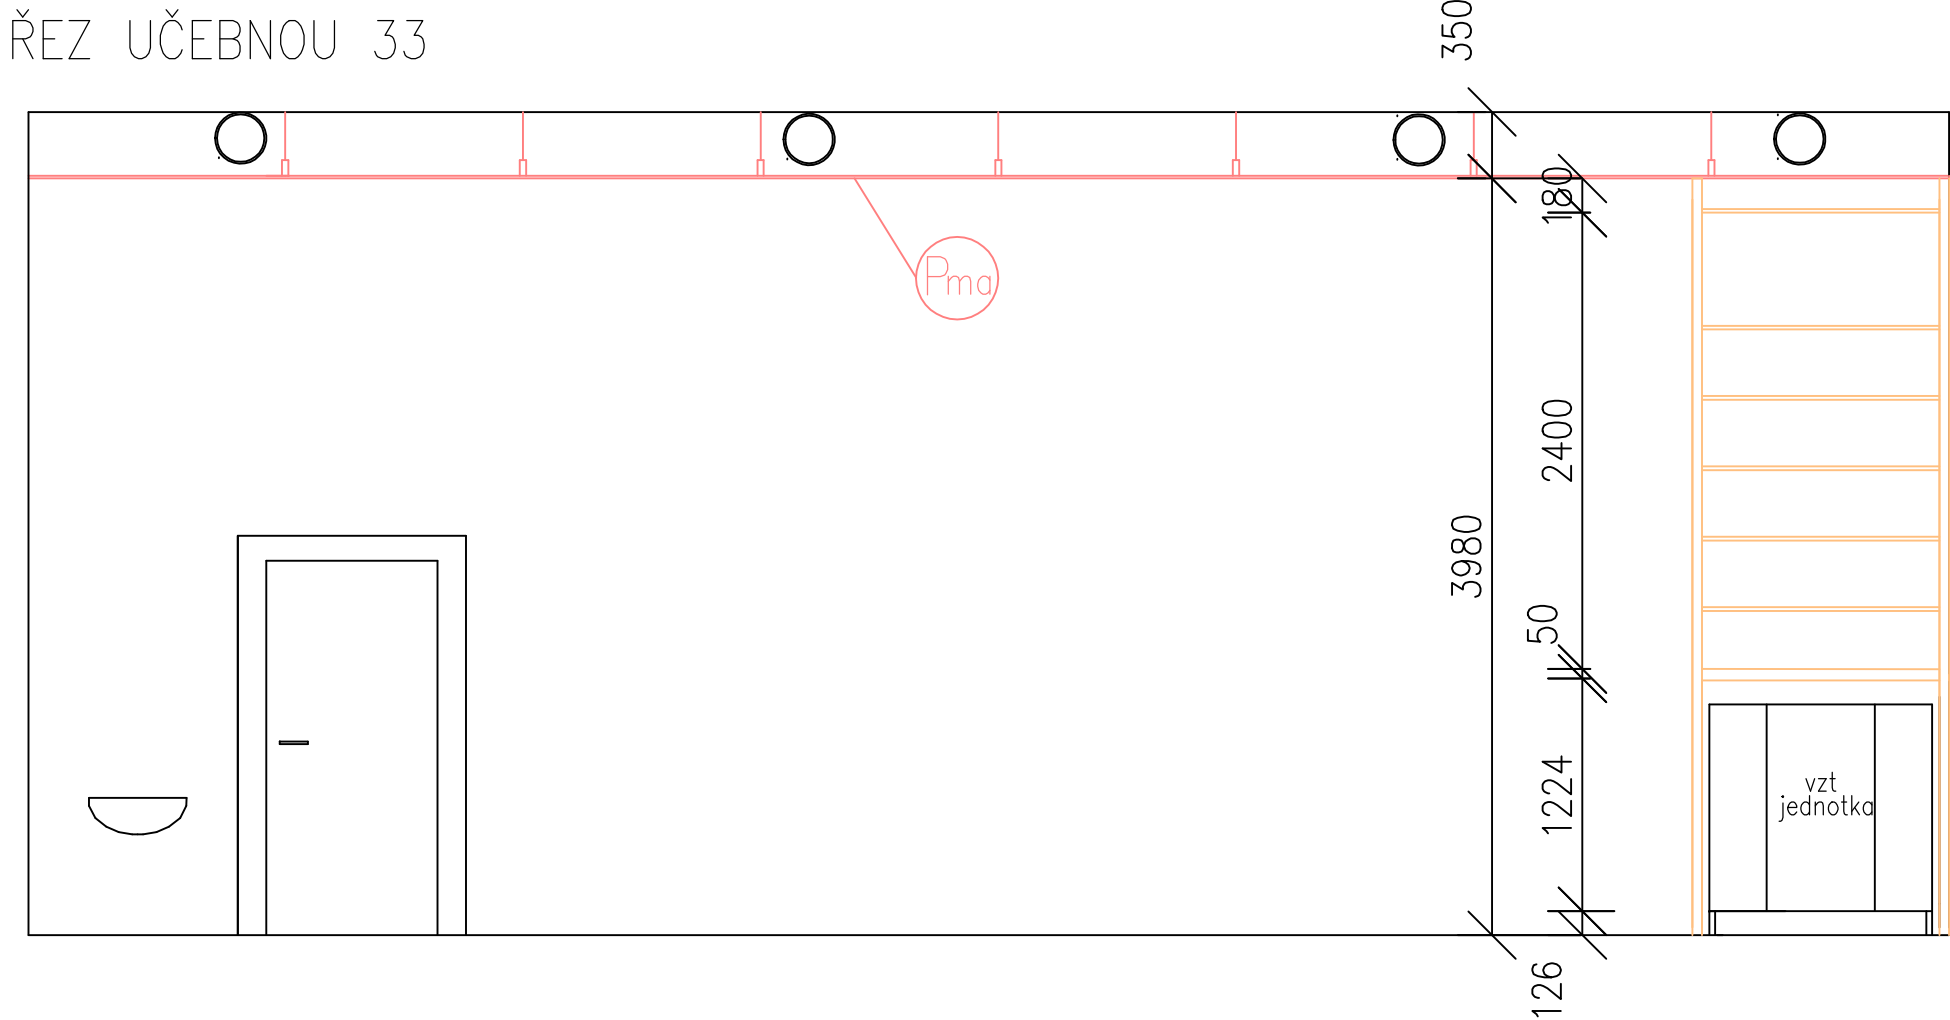



POHLED DO UČEBNY 33

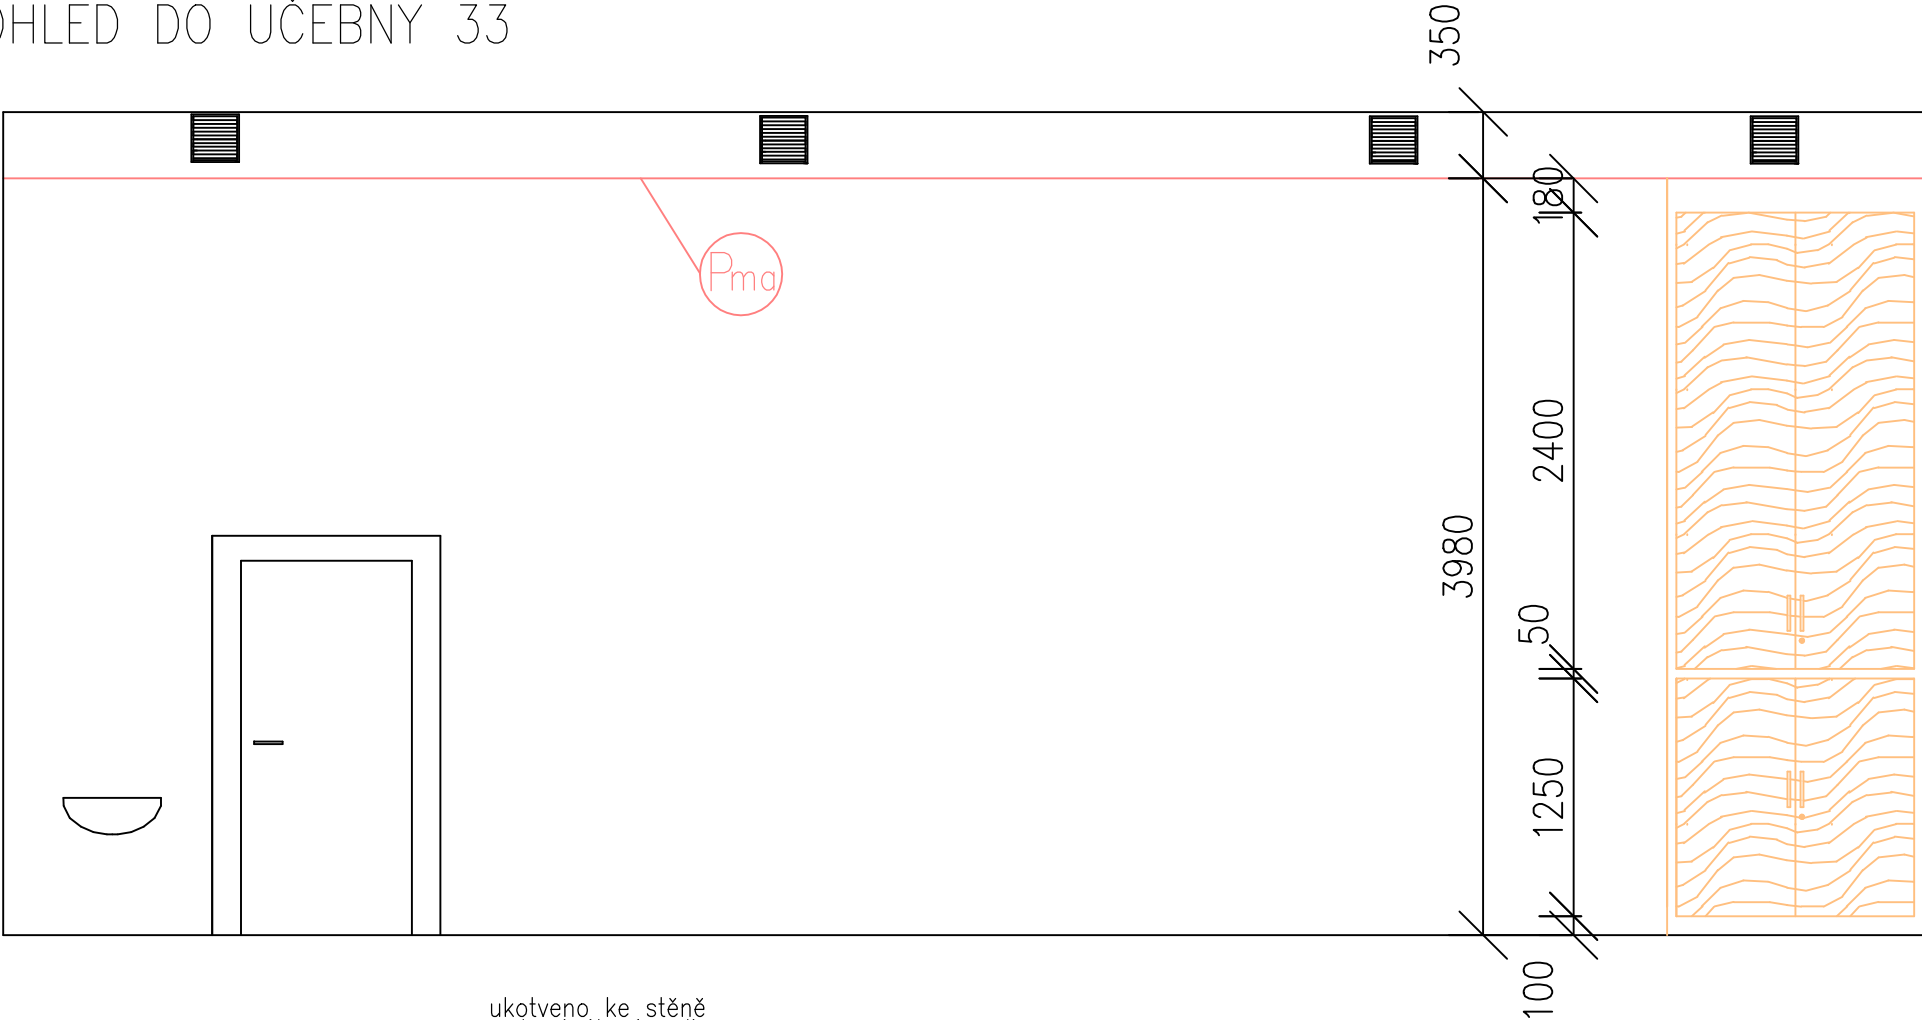

ŘEZ CHODBOU

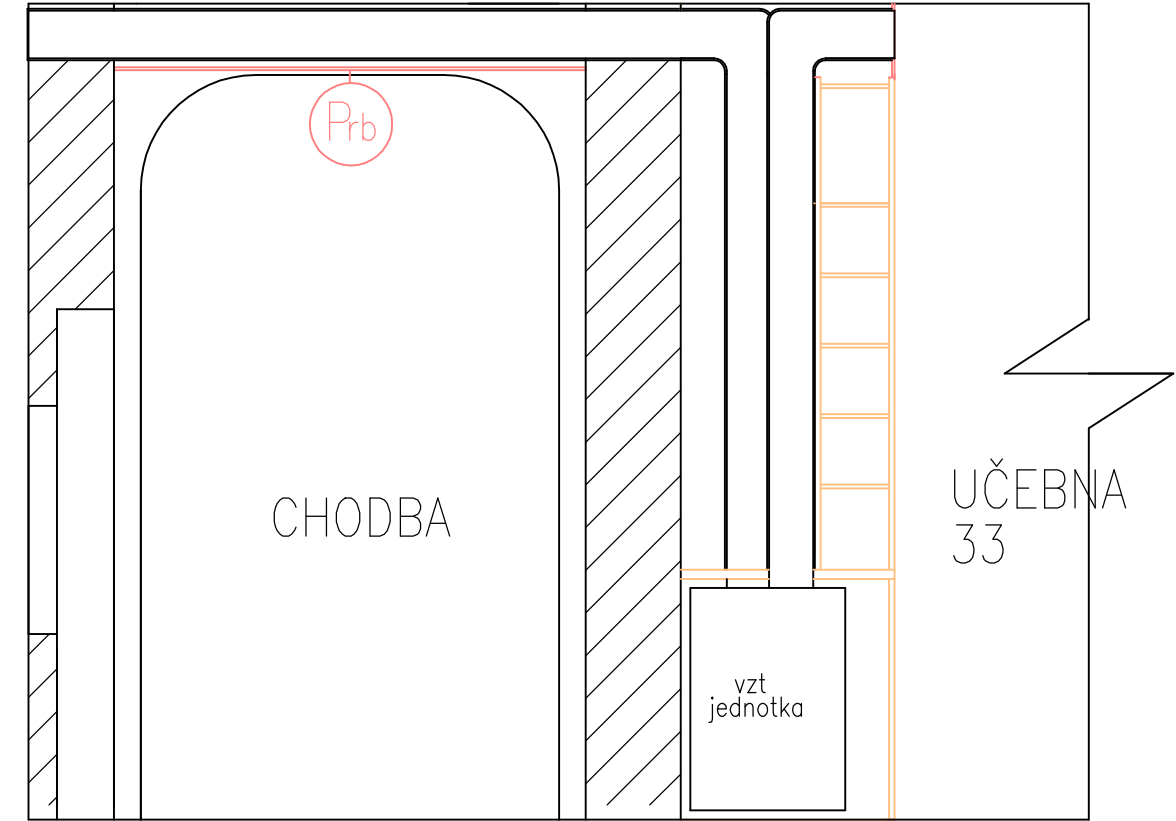

POHLED DO CHODBY

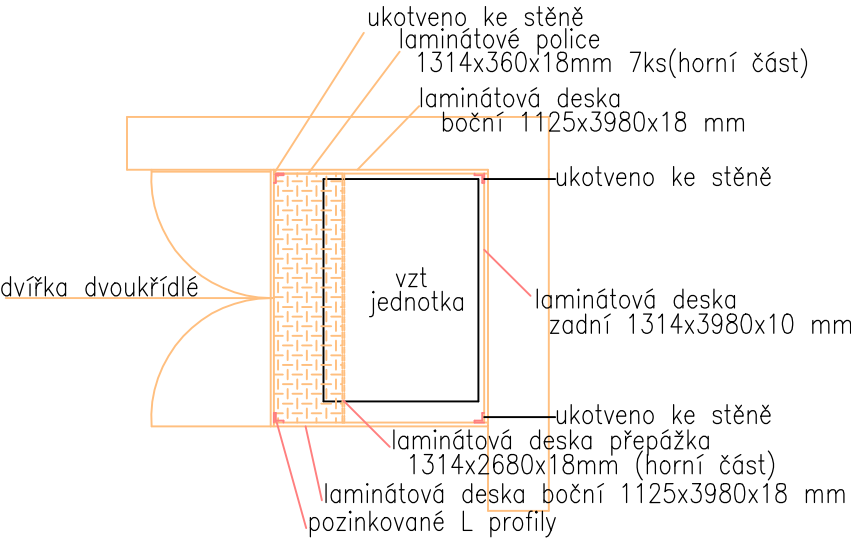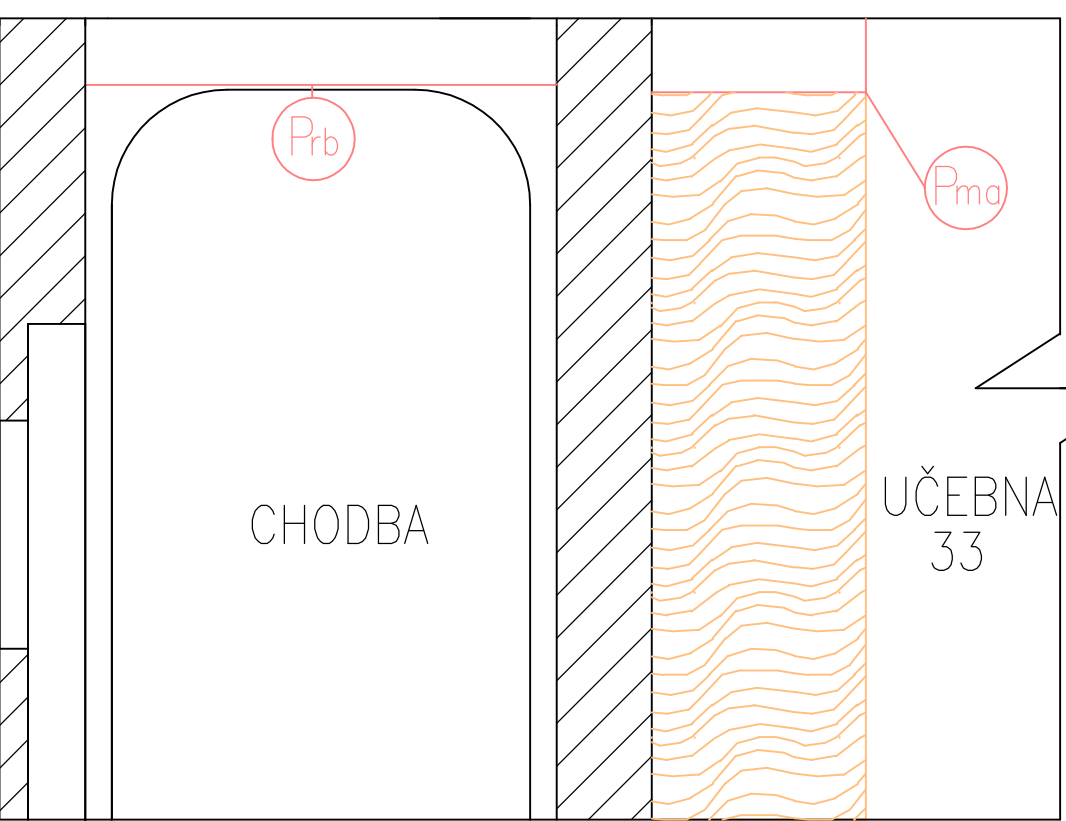

**Prb** Snížený podhled se zavěšeným nosným kovovým roštem v jedné rovině s jednoduchým opláštěním SDK deskami, max. výška podhledu 350mm

**Pmq** Snížený podhled se zavěšeným nosným kovovým roštem v jedné rovině s jednoduchým opláštěním akustickými SDK deskami, max. výška podhledu 350mm

Pozn: Rozměry skříně nutné zaměřit pro každou místnost zvlášť před objednáním  
Detailní řešení určí odborná realizační firma po dohodě s investorem.  
VZT jednotka bude odhlučněna vloženými zvukově izolačními panely

<b>SINGS</b>			
vypracoval	Jana Slívová	kreslil	
odpovědný projektant	Ing. Lesák	SINGS projekční ateliér, s.r.o.	
kraj		Škroupova ul. 1059/22	
ÚSTECKÝ		430 01 Chomutov	
obec		tel. : 474 626 074	
Chomutov		e-mail : sings@sings.cz	
investor		STATUTÁRNÍ MĚSTO CHOMUTOV	
akce		datum	stupeň
<b>Realizace úsporných opatření na budově ZŠ Kadaňská č.p. 2334 v Chomutově</b> p.p.č. 2648/1, k.ú. Chomutov II 652636		09/2017	DSP
		formát	číslo výkresu
		8xA4	D.1.3.1.4
výkres		měřítko	
Stavební úpravy pro rekuperaci - Skříň na vzt jed.			