

ROZVADĚČ

R-PC-3

- * NAPĚŤOVÁ SOUSTAVA:

400/230V, str. 50Hz, TN-S
- * OCHRANA:

AUTOMATICKÝM ODPOJENÍM OD ZDROJE
- * TYP:

OCELOPLECHOVÝ NA OMÍTKU 600/600/250, 36 MODULŮ, IP43/20
- * INSTALOVANÝ PŘÍKON:

CELKEM P_i = 20 kW
- * Soudobost:

B = 1,0
- * Soudobý příkon:

P_s = 20kW
- * Výpočtový proud:

I_v = 31 A
- * Přívod:


HOREM
- * Vývody:

HOREM
- * Rozměry:

300 x 600 x 250 (Š x V x H)

projektant části: ELPRO CHOMUTOV s.r.o. LUDICKÁ 2211/13, CHOMUTOV 430 03 IČ:28701216, DIČ:CZ28701216 TEL: 474 331 680			
stupeň projektu: JEDNOSTUPĚŇOVÁ PD			
projektant části: ING.MILAN ŠKVÁRA			
kreslil: PAVEL BUCHTA			
investor: MĚSTO CHOMUTOV			
zakázka: OBJEKT STARÉ RADNICE CHOMUTOV		č.zakázky: ES24/2013	
		datum: 04/2014	
		měřtko: ----	
část: NN-ZÁSUVKY 230V PRO PC PRACOVÍŠTĚ	č.přílohy: NN-9		č.výtisku:
příloha: SCHÉMA ROZVADĚČE R-PC-3			

R-PC-3

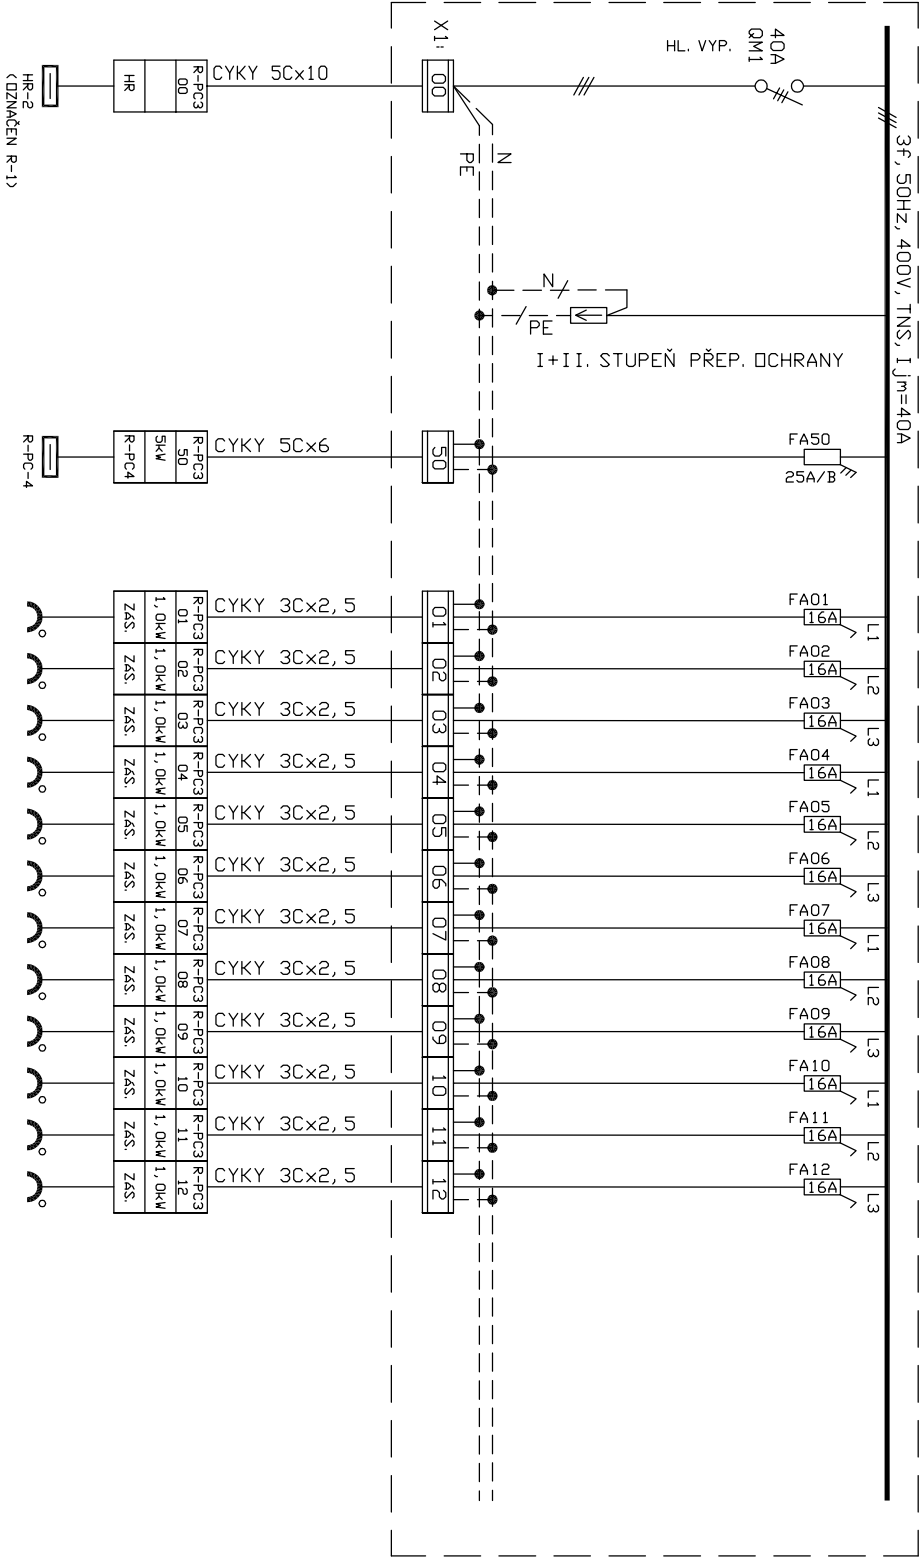

NAPÁJENÍ Z HR-2,

NAPÁJENÍ R-PC-4

- ZÁS. PC
- ZÁS. PC
- ZÁS. PC
- ZÁS. PC
- ZÁS. PC
- ZÁS. PC
- ZÁS. PC
- ZÁS. PC
- ZÁS. PC
- ZÁS. PC
- ZÁS. PC-REZ.