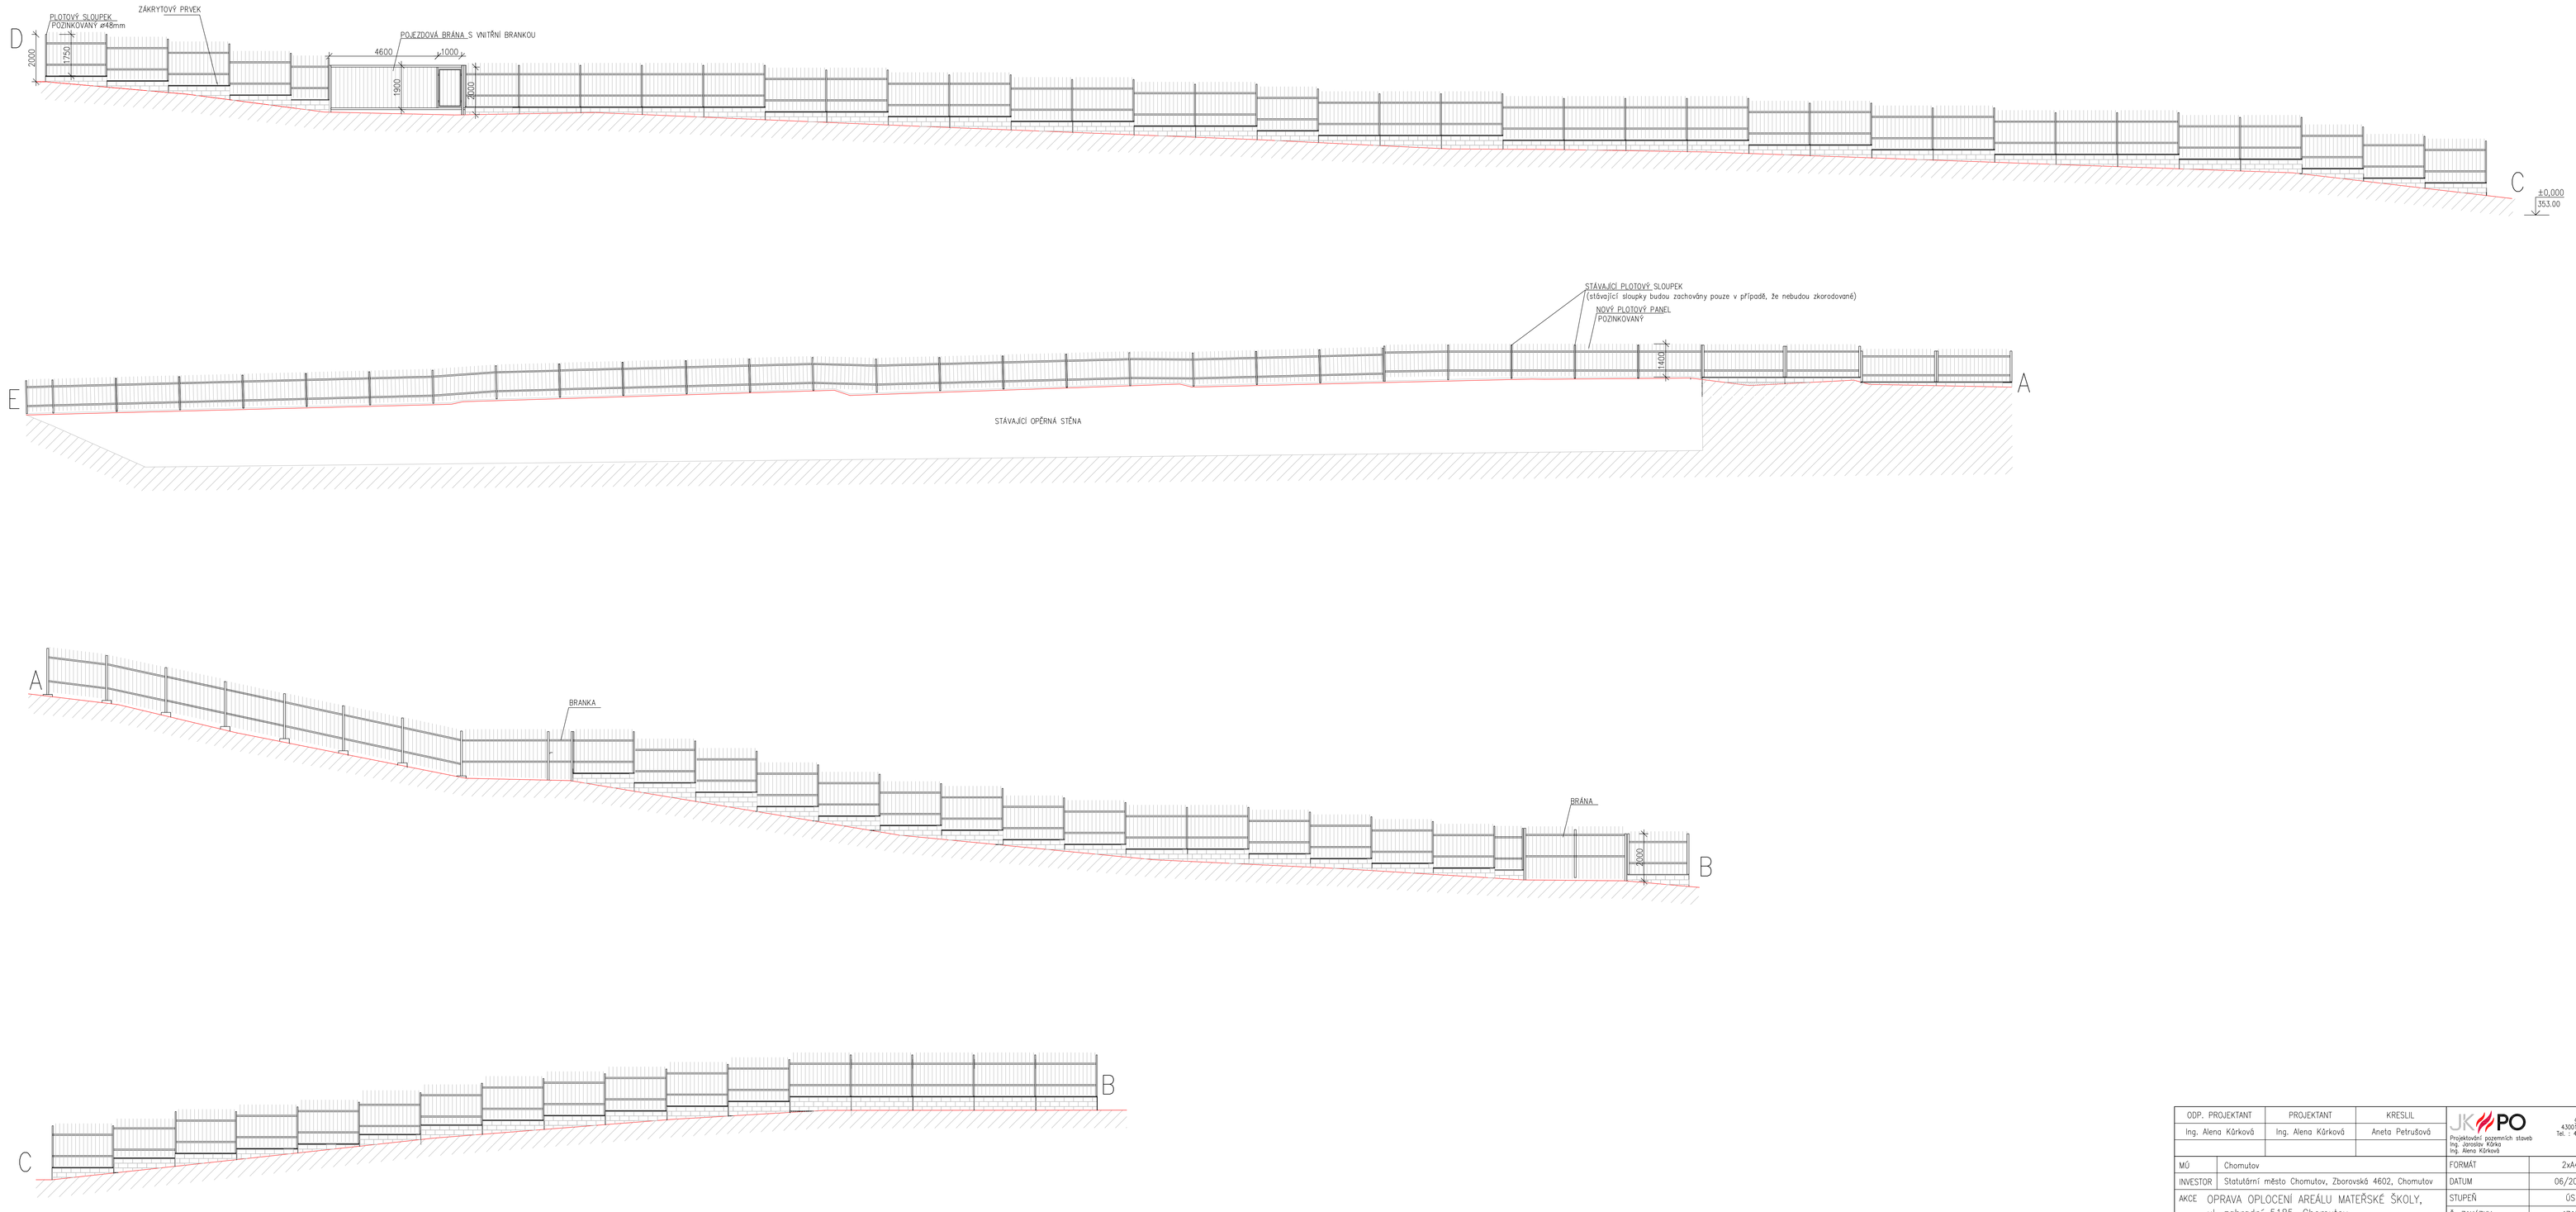

ODP. PROJEKTANT	PROJEKTANT	KRESLIL	JKPO Projektování pozemních staveb Ing. Jaroslav Kůrka Ing. Alena Kůrková	www.jkpo.cz Dejmi 1038 43001 Chomutov Tel.: 474 334400
Ing. Alena Kůrková	Ing. Alena Kůrková	Aneta Petrušová		
MÚ	Chomutov		FORMÁT	2xA4
INVESTOR	Statutární město Chomutov, Zborovská 4602, Chomutov		DATUM	06/2017
AKCE	OPRAVA OPLOCENÍ AREÁLU MATEŘSKÉ ŠKOLY, ul. zahradní 5185, Chomutov		STUPEŇ	ÚS
			Č. ZAKÁZKY	4717
PROFESE	C. Situace		MĚŘÍTKO	Č. VÝKRESU
OBSAH	POHLEDY		1:100	6.