






SCHÉMA KLIMATIZACE 4.NP

Poz. 2.1

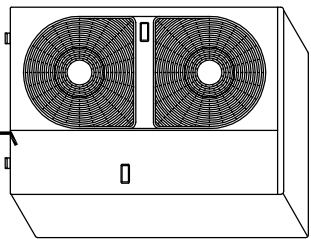

Vnitřní jednotky:
Výkon:
Celkové rozvody
Celkový / citelný chladicí výkon
Pozadovany chladicí výkon (celk/citelný)

329
100,00 %
21,5 z 180m
17,14kW / 13,23kW
17,10kW / 13,20kW

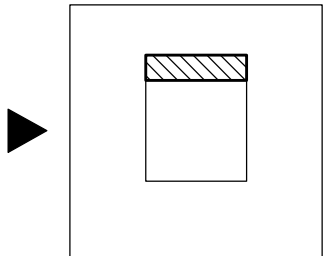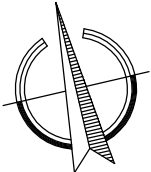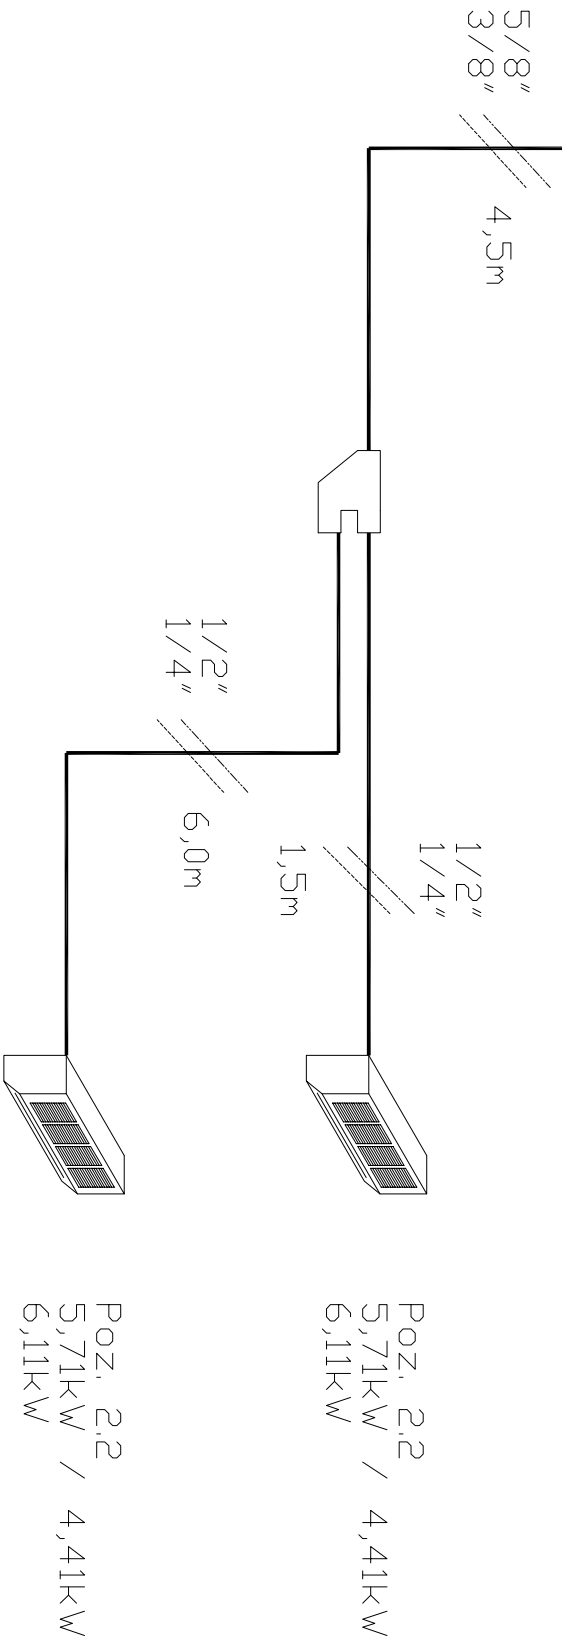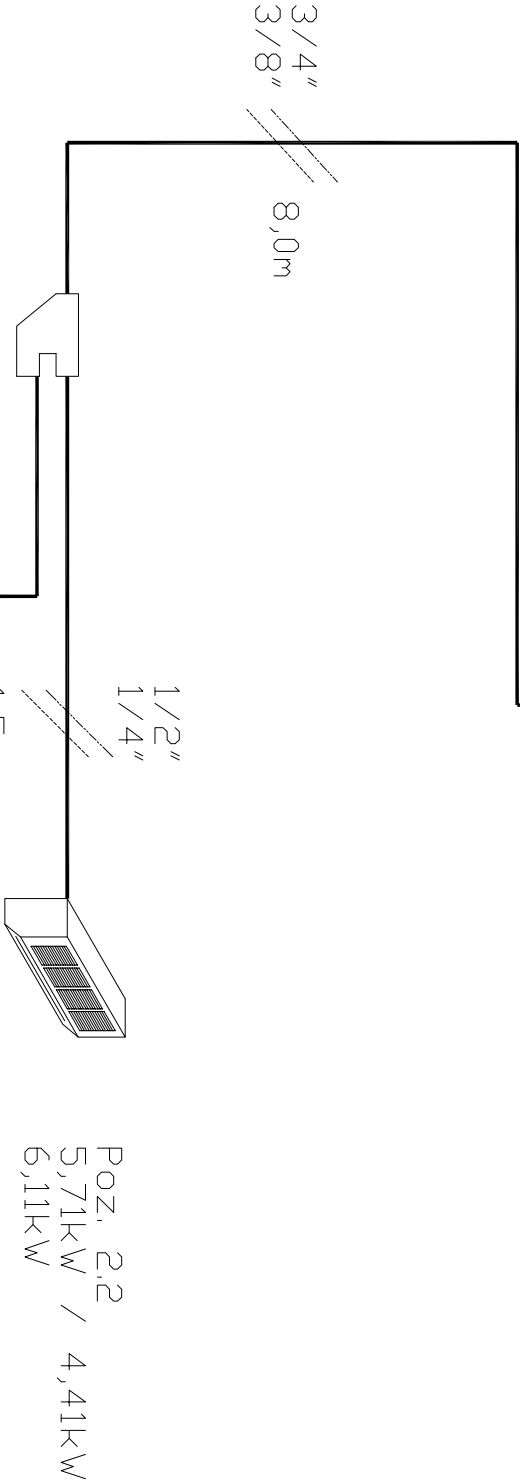

Investor:	STATUTÁRNÍ MĚSTO CHOMUTOV Zbořská 4602, 430 28 Chomutov	Revize:	0
Vypracoval:	Ing. Bohumil Hrodek	Stupeň:	DVZ
Název akce:	KLIMATIZOVÁNÍ ČEKACÍCH PROSTOR KLIENTŮ MAGISTRÁTU CHOMUTOV	Datum:	03/2018
	Zbořská 4602, 430 28 Chomutov	Měřítko:	----
Název výkresu:	SCHÉMA 4.NP D.1.4-ZAŘÍZENÍ PRO CHLAZENÍ STAVEB	Formát:	A3
		Poré:	