


Koordinální situační výkres M 1:750

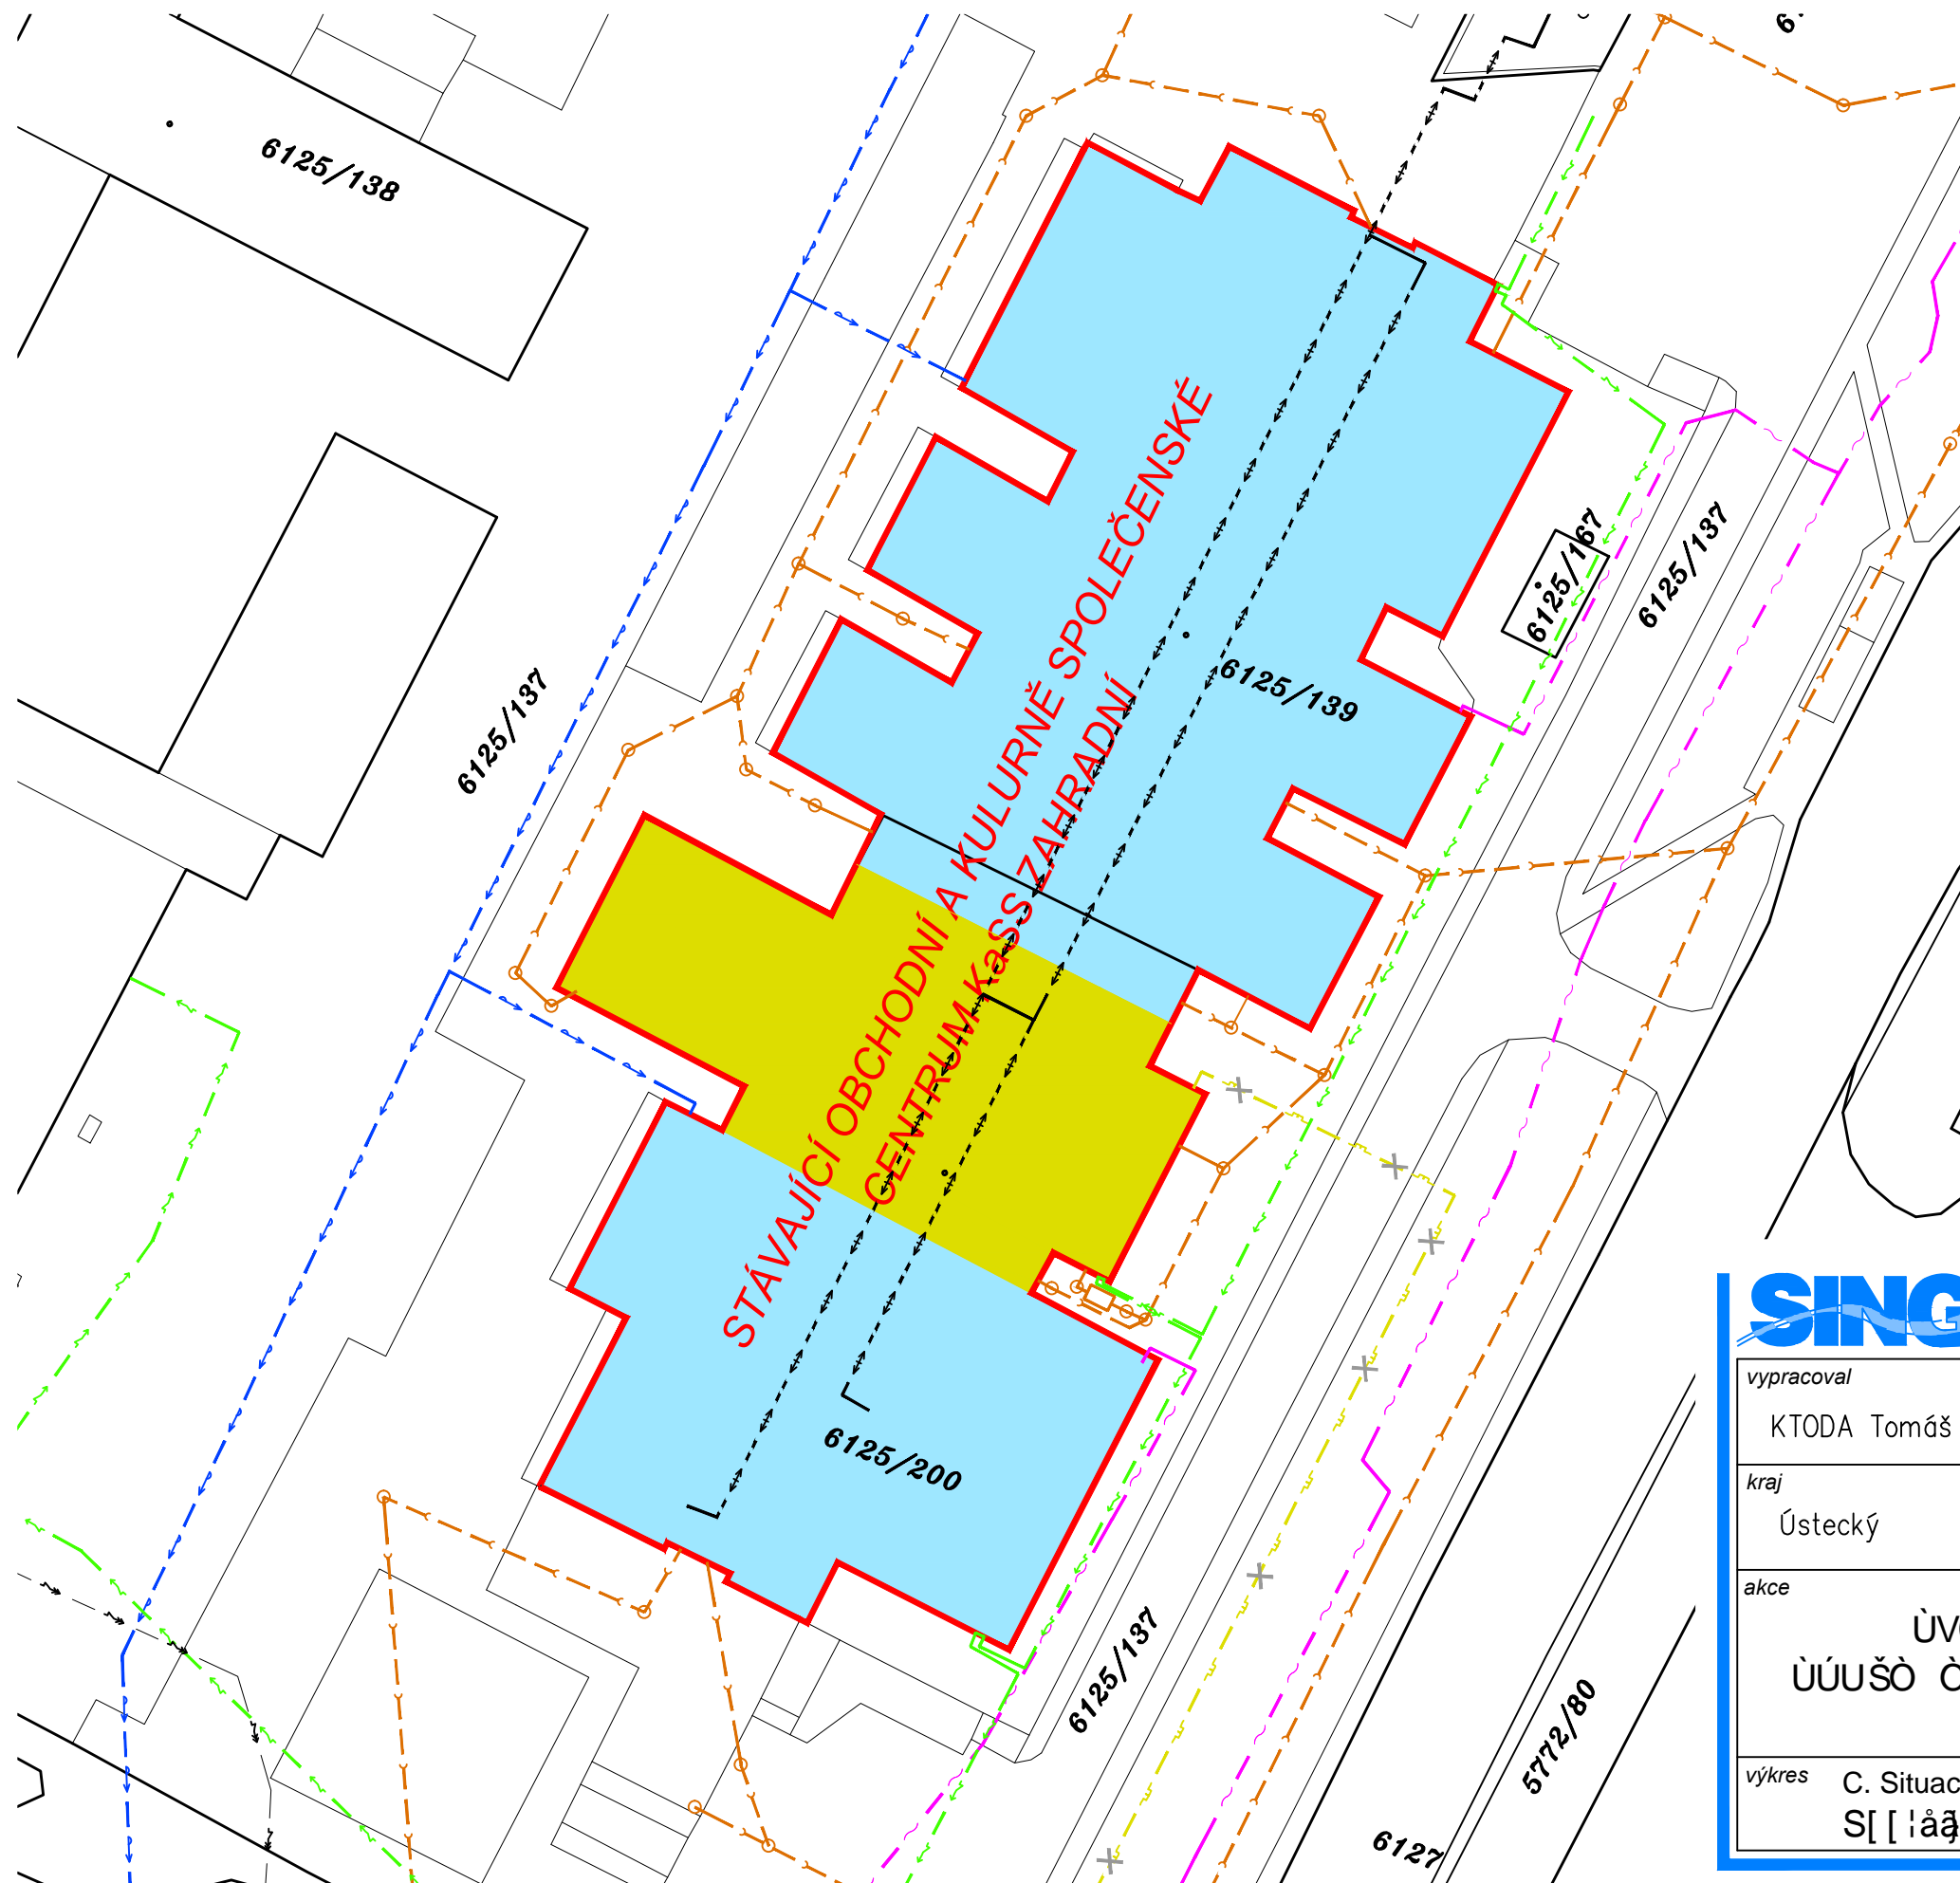

LEGENDA:



STÁVAJÍCÍ OBJEKT KaSS
POZEMKY PPČ.6125/139; 6125/200
KÚ. CHOMUTOV I.




BOURANÁ ČÁST OBJEKTU



STÁVAJÍCÍ SPLAŠKOVÁ KANALIZACE



STÁVAJÍCÍ VODOVODU

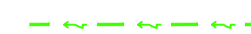

STÁVAJÍCÍ VEDENÍ ELEKTRO NN



STÁVAJÍCÍ VEDENÍ PLYNU



STÁVAJÍCÍ VEDENÍ SLABOPROUDU



STÁVAJÍCÍ TEPLOVOD V OBJEKTU



RUŠENÁ ŠTÁVAJÍCÍ PŘÍPOJKA PLYNU
VČETNĚ PILÍŘE

POZN.: JEDNÁ SE O ORIENTAČNÍ ZÁKRES INŽENÝRSKÝCH
SÍTÍ, PŘED ZAPOČETÍM PRACÍ JE NUTNO NECHAT PROVÉST
VYTÝČENÍ SPRÁVCI.



vypracoval	kreslil	odpovědný projektant	SINGS projekční ateliér, s.r.o.	
KTODA Tomáš	HP 1050B_C	ing. LESÁK Stanislav	Škroupova ul. 1059/22	
kraj	obec	investor	430 01 Chomutov	
Ústecký	Chomutov	Statutární Město Chomutov	tel. : 474 626 074 e-mail : sings@sings.cz	
akce			datum	stupeň
ÚVODNÍ LIST Úvodní list k.ú. Chomutov			03/2014	DBP
			formát	číslo výkresu
výkres C. Situace stavby S[[lãq æ } Á ã æ } öç \ ^ •			2 x A4	C.2.
			měřítka	
			1:750	