



Ú ÖÜŸÙÆÈÚ

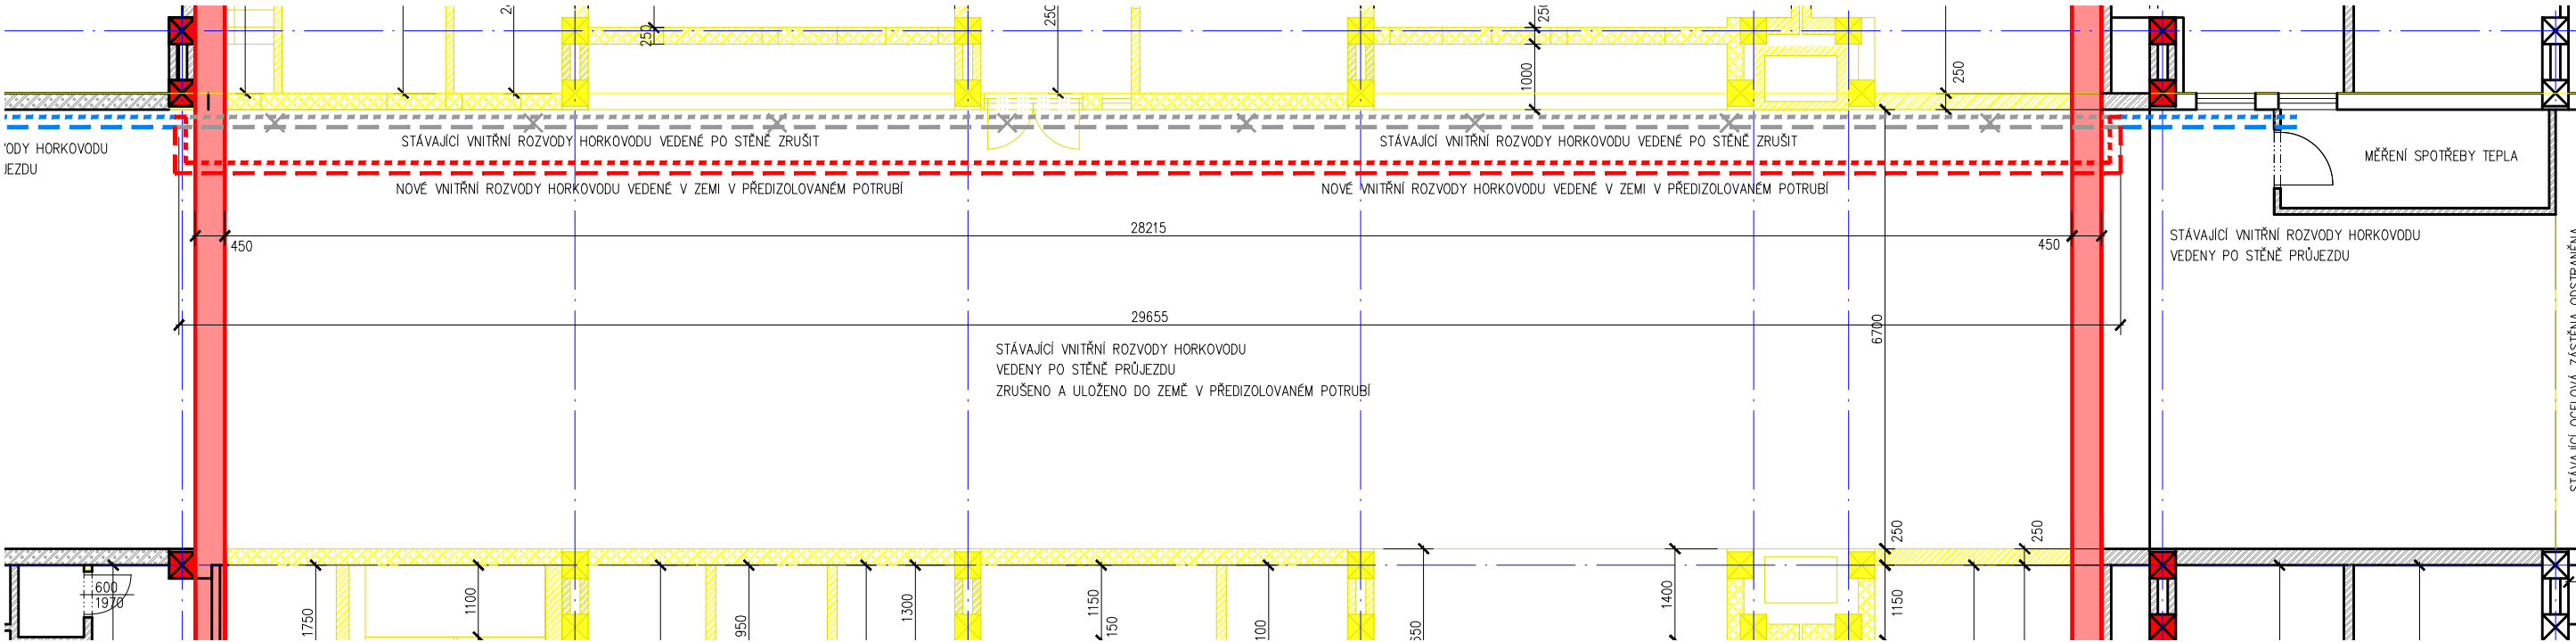

XZUÜUX ÁÚ Ö ŠP Á ÖZ

XZUÜUX ÁÚÖ" ŠP Á ÖZ

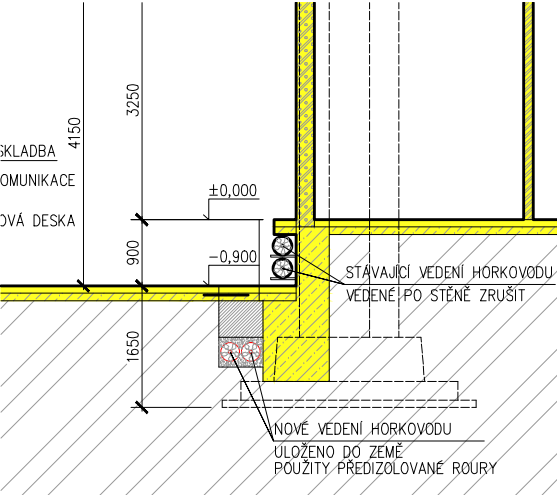

LEGENDA

- STÁVAJÍCÍ VEDENÍ HORKOVODU BEZE ZMĚN
- STÁVAJÍCÍ VEDENÍ HORKOVODU RUŠENÉ
- NOVÉ VEDENÍ HORKOVODU V ZEMI Z PŘEDIZOLOVANÉHO POTRUBÍ

POZN.: V RÁMCI STAVBY DOJDE K VÝŠKOVÉ PŘELOŽCE HORKOVODNÍHO POTRUBÍ PŘED ZAPOČETÍM BOURACÍCH PRACÍ. PŘELOŽKA BUDE PROVEDENA NÁPOJENÍM NA STÁVAJÍCÍ VEDENÍ V MAJETKU INVESTORA, KTERÉ JE VEDENO PO STĚNĚ PRŮJEZDU. PŘELOŽKA BUDE PROVEDENA Z PŘEDIZOLOVANÉHO POTRUBÍ.



vypracoval	KTODA Tomáš	kreslil	HP 1050B_C	odpovědný projektant	ing. LESÁK Stanislav	SINGS projekční ateliér, s.r.o. Škroupova ul. 1059/22 430 01 Chomutov tel. : 474 626 074 e-mail : sings@sings.cz			
kraj	Ústecký	obec	Chomutov	investor	Statutární Město Chomutov	datum	03/2014	stupeň	DBP
akce						formát	2 x A4	D.1.1.10.	
ÚVODNÍ ČÁST PROJEKTU ÚVODNÍ ČÁST PROJEKTU k.ú. Chomutov						měřítka	1:100		
výkres									