

SITUACE 1



POZNÁMKA:

- PŘED ZAHÁJENÍM STAVEBNÍCH PRACÍ BUDOU VYTÝČENY VEŠKERÉ NĚZBYTNÉ STĚ PŘÍMO NA STAVBY
- PŘÍPADNÉ ZMĚNY PŘI REALIZACI STAVBY, OPROTI TĚTO PD, BUDOU KONZULTOVÁNY S PROJEKTANTEM PŘÍPADNĚ S INVESTOREM A BUDOU POTVRZENY ZÁPISY DO STAVEBNÍHO DENÍKU A POUPISY ZÚČASTNĚNÝCH STRAN
- SKLADBY KONSTRUKCE TVOŘENY DLE TP 170
- PŘÍČNÝ SKLON VOZOVKY JE KONSTANTNÍ A TO 3‰


LEGENDA:

- NOVÝ POVRCH LESNÍ CESTY, ASFALTOVÉ KOMUNIKACE - SKLADBA A
- NOVÝ POVRCH LESNÍ CESTY, POVRCH MZK - SKLADBA B
- NOVÝ POVRCH SJEZDŮ A SKLÁDEK - SKLADBA B
- HRANICE POZEMKŮ


LEGENDA INŽ. SÍTÍ:

- STÁVAJÍCÍ PRŮBĚH PODZEMNÍHO VEDENÍ VTL PLYNOVODU-RWE
- PODZEMNÍ VEDENÍ METALICKÉHO KABELU-CETIN

SITUACE 2

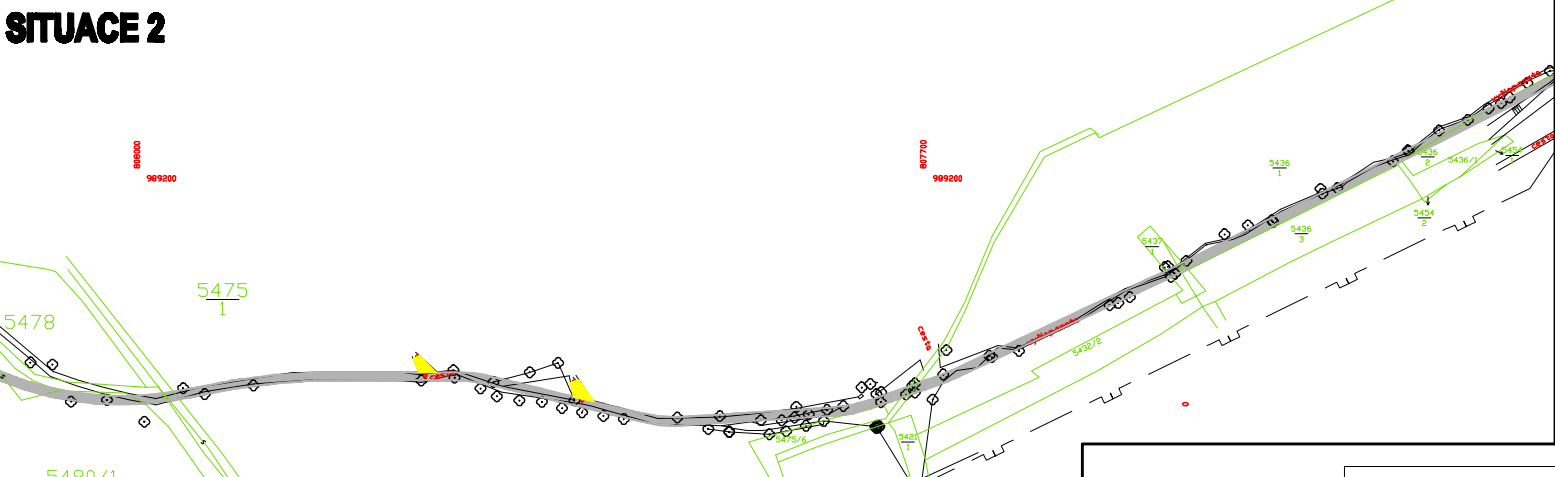

SITUACE 3

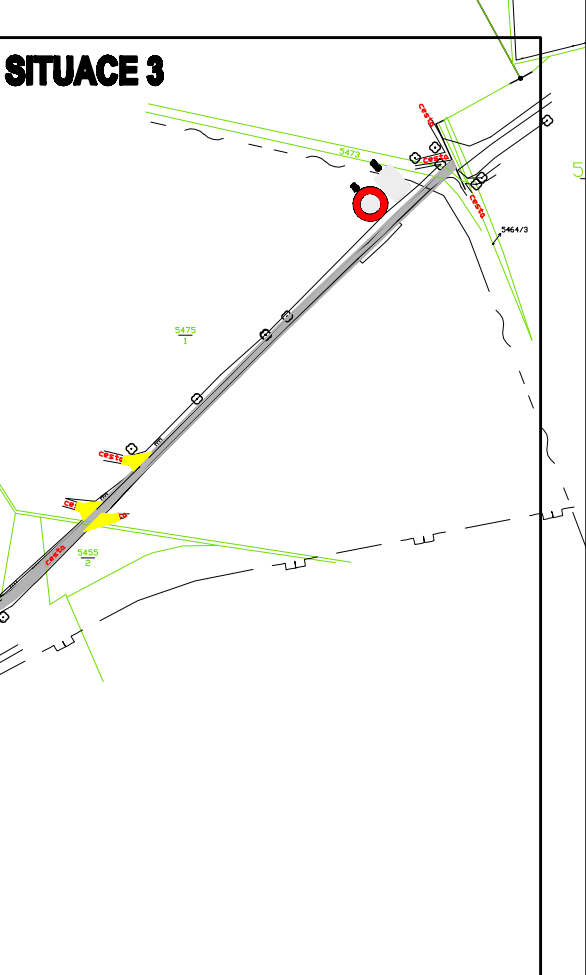

		DESIGNPROJEKT			
tel.: 732 912 301		Ing. BŘETISLAV SEDLÁČEK		IČO: 71884220	
h.sedlacek@designprojekt.cz		Adolfa Heyduka 1114, 438 01 ŽATEC		www.designprojekt.cz	
ZAKÁZKA:					
STAVEBNÍ ÚPRAVY LESNÍ CESTY POD PARTYZÁNEM, CHOMUTOV					
K.Ú. CHOMUTOV I. 5521, 5517, 5498, 5499, 5495, 5473/1, 5476, 5479, 5480/1, 5475/1, 5475/2, 5473, 5469/1, 5437/1, 5437/3, 5436/2, 5455/2, 5473, 5469/1					
INVESTOR:					
STATUTÁRNÍ MĚSTO CHOMUTOV, ZBOROVSKÁ 4602, 430 28 CHOMUTOV					
VÝKRES:					
a. susedný listový					
KOORDINAČNÍ SITUACE STAVBY				AROK ČÍSLO	
				200516	
ZOBP. PROJEKTANT:		Ing. BŘETISLAV SEDLÁČEK		MĚŘÍTKO	
VYPRACOVAL:		DANIEL NOCIAR		1 : 2000	
KRESEL:		DANIEL NOCIAR		POTVÁŘÍ	
KONTROLOVAL:		PAVEL ČERNÝ		4 x A4	
				DATUM	
				04-2016	
				STUPĚŇ PD	
				DPS	
				ČÍSLO VÝKRESU	
				B.03	