

LEGENDA ZAŘIZOVACÍCH PŘEDMĚTŮ

- U

UMYVADLO BÍLÉ, ŠÍRKY 600mm  
S UMYVADLOVOU ZÁPACHOVOU UZÁVĚRKOU A KRYTEM NA SIFON  
VÝTOKOVÁ BATERIE NÁSTĚNNÁ UMYVADLOVÁ OSAZENÁ PERLÁTOREM  
+ DOPORUČENÉ PŘÍSLUŠENSTVÍ VÝROBCE
- WC

STACIONÁRNÍ WC MÍSA BILÁ S HLUBOKÝM SPLACHOVÁNÍM, ODVOD SVISLÝ  
SEDÁTKO WC S POKLOPEM, KARTÁČOVÁ SOUPRAVA WC  
+ NOVÉ ROHOVÉ VENTILY  
+ DOPORUČENÉ PŘÍSLUŠENSTVÍ VÝROBCE
- P

BÍLY KERAMICKÝ SPLACHOVACÍ PISOÁR  
OVLÁDANÝ TLAČNÝM VENTILEM UMÍSTĚNÝM NA STĚNĚ  
+ DOPORUČENÉ PŘÍSLUŠENSTVÍ VÝROBCE
- SK

NÁSTĚNNÁ SPRCHOVÁ BATERIE  
+ SPRCHOVÁ SESTAVA, MÝDELNÍK, DRŽÁK SPRCHY  
+ DOPORUČENÉ PŘÍSLUŠENSTVÍ VÝROBCE
- VP

PODLAHOVÁ VPUST 150x150 mm ODTOK DN100  
S INTEGROVANOU PROTIZÁPACHOVOU UZÁVĚROU  
OSAZENÁ NEREZOVOU MŘÍŽKOU  
+ DOPORUČENÉ PŘÍSLUŠENSTVÍ VÝROBCE


LEGENDA


- KANALIZAČNÍ POTRUBÍ PŘIPOJOVACÍ Z PVC — HT  
POTRUBÍ VEDENO VE STĚNÁCH
- KANALIZAČNÍ POTRUBÍ SPLAŠKOVÉ Z PVC — KG  
POTRUBÍ VEDENO V ZEMI
- KANALIZAČNÍ POTRUBÍ SPLAŠKOVÉ STÁVAJÍCÍ  
POTRUBÍ VEDENO V ZEMI

POZNÁMKA

Stávající vodovodní potrubí vedené ve stěnách zůstane zachováno, výměni se pouze rohové ventily a výtokové baterie od všech nových zařizovacích předmětů

Stávající potrubí ležáté kanalizace od původních zařizovacích předmětů bude zaslepena  
Pozor nesmí být zaslepen stávající páteřní rozvod!!  
Stávající potrubí kanalizace - připojovací bude demontováno

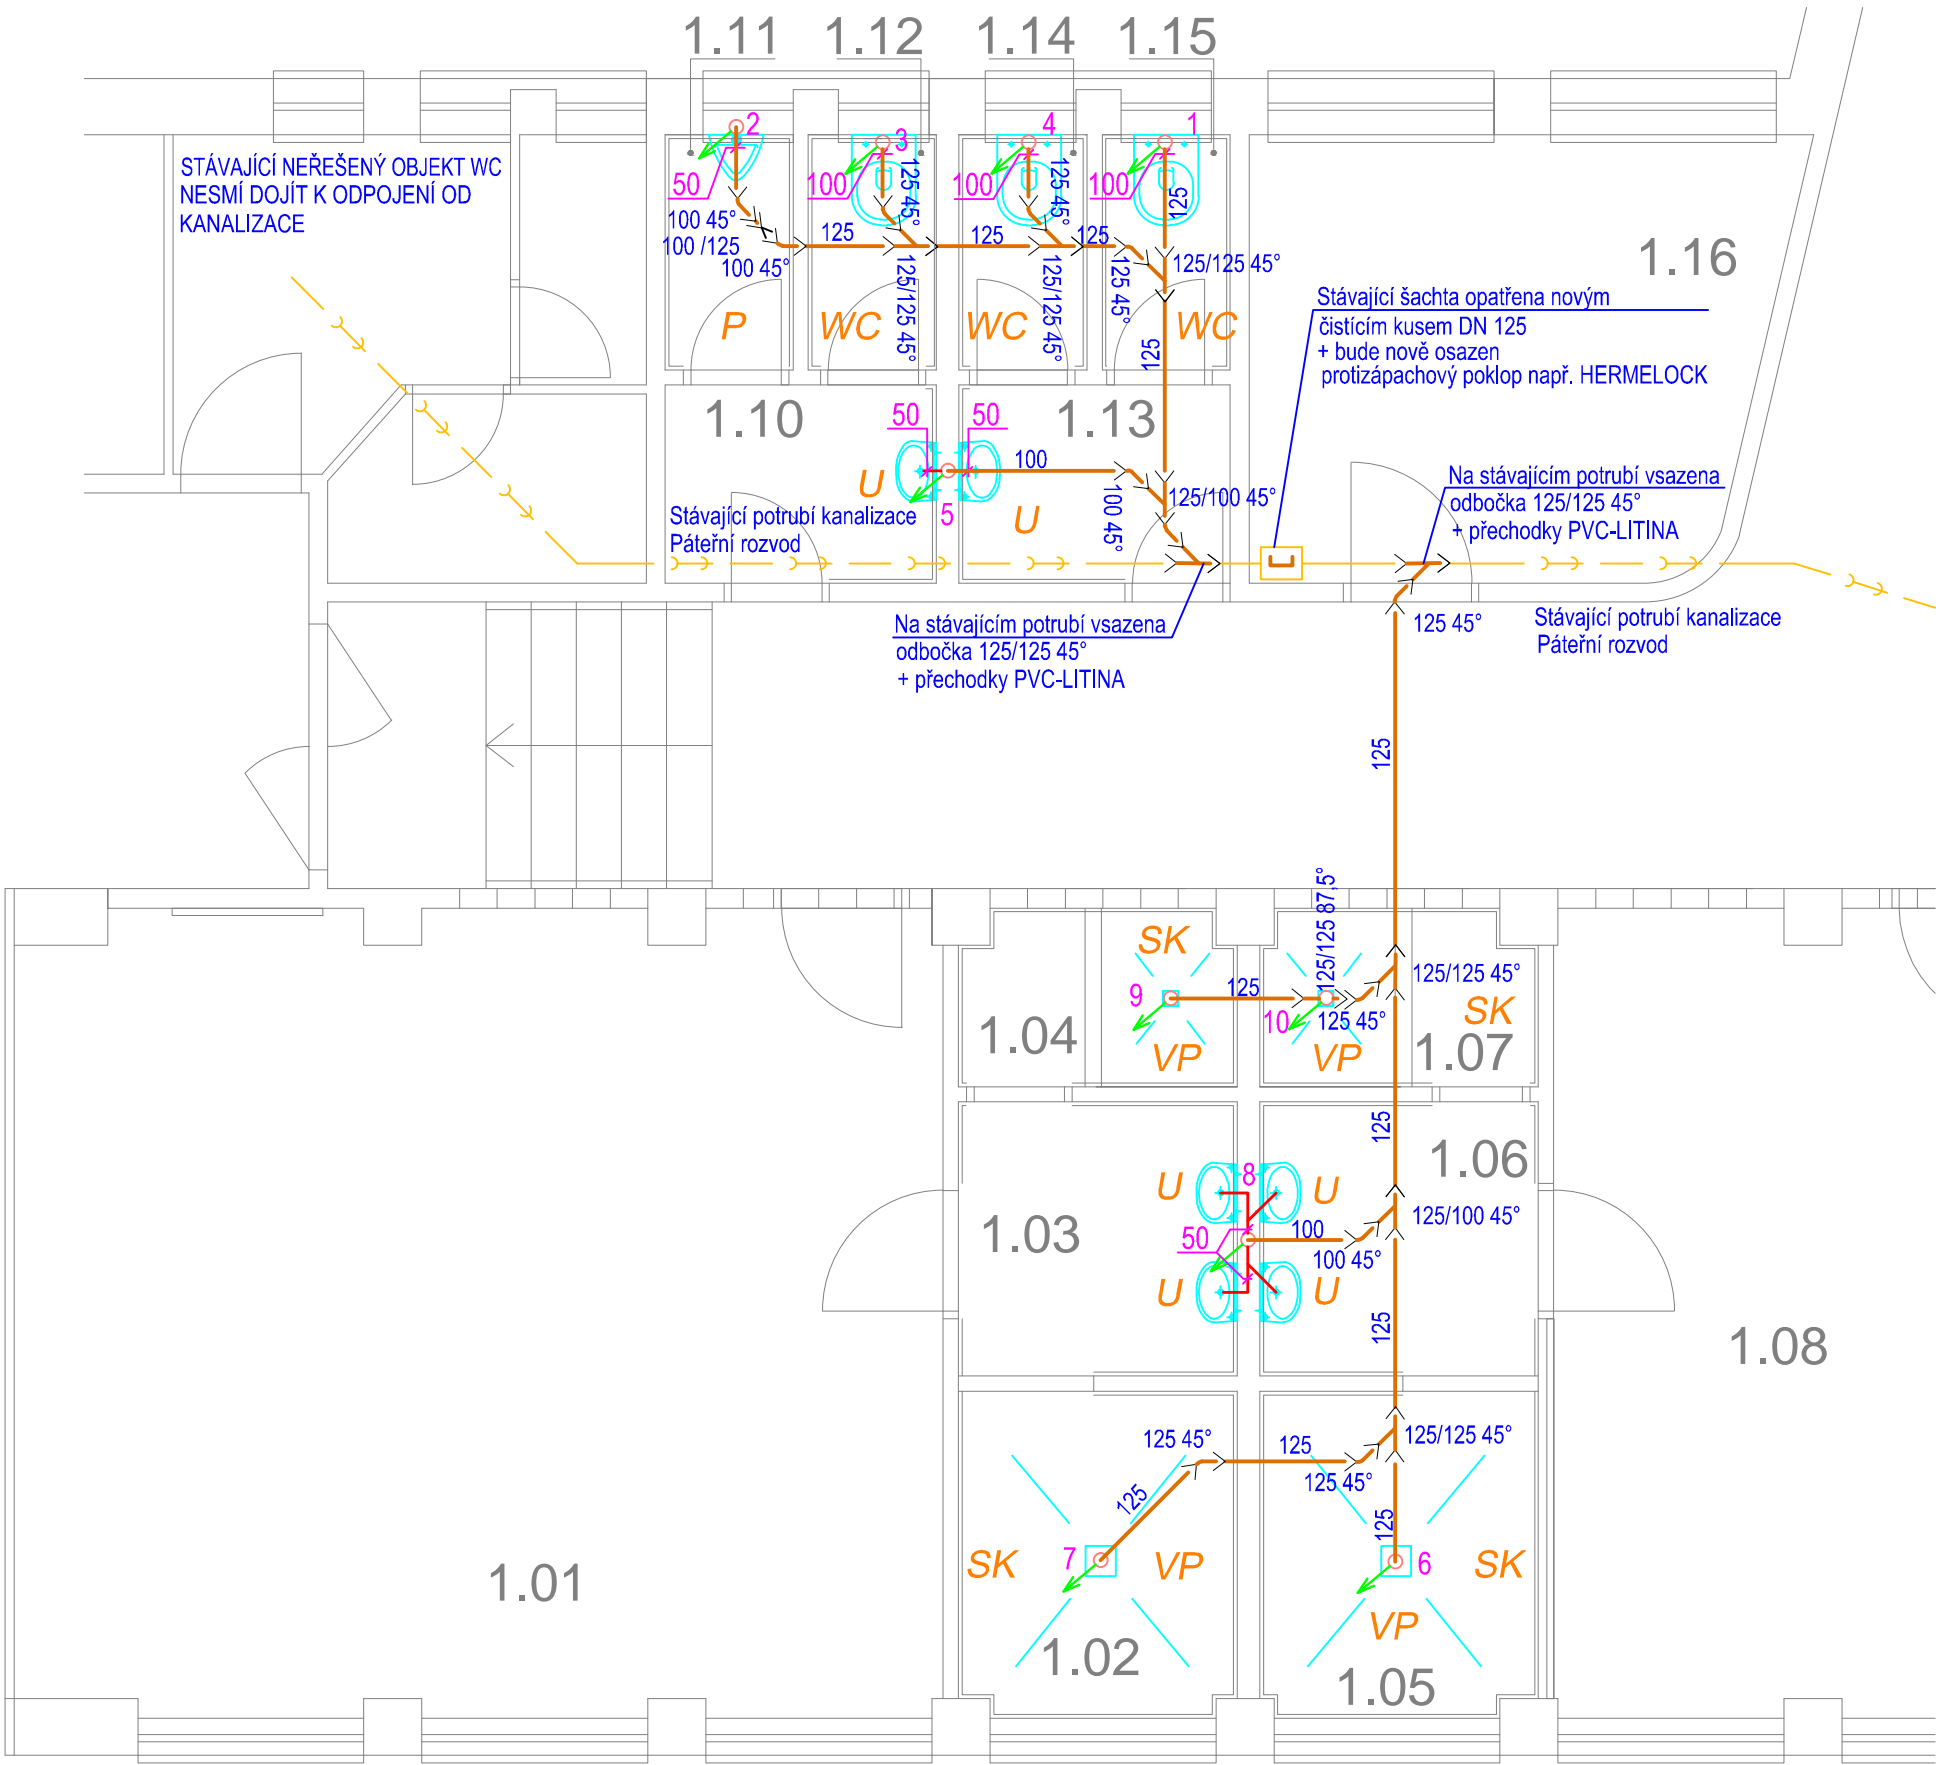

ZODP. PROJ.	VYPRACOVAL	KONTROLOVAL	<div><div></div><div>Projekční kancelář Školní 3635, 430 01 Chomutov tel.: 775 220 397 info@iqprojekt.cz</div></div>	
Ing. Šárka Pelcová	Bc. M. Buchtová	Ing. Šárka Pelcová		
KRAJ: Ústecký kraj	ST.ÚŘAD: Chomutov			
INVESTOR: Statutární město Chomutov				
OPRAVA SOCIÁLNÍHO ZAŘÍZENÍ A ŠATEN TĚLOCVIČNY V BUDOVĚ ZŠ UL. ŠKOLNÍ 1480, CHOMUTOV			FORMÁT	4xA4
			DATUM	04/2018
			ÚČEL	DUR+DSP
			ČÍSLO ZAKÁZKY	2018024
PŮDORYS KANALIZACE			MĚŘITKO	ČÍSLO VÝKRESU
			1:50	03.