

19. DŘEVĚNÝ HERNÍ STOLEK

POPIS: dřevěný herní stůl pro hru a sezení

MNOŽSTVÍ: 1 ks, různých rozměrů

KATEGORIE: herní zařízení


MATERIÁL: dřevo z jádrové spadající do skupiny trvanlivé a velmi trvalivé dle přirozené trvanlivosti proti dřevokazným houbám dle ČSN EN 350-1,2; prkna o tl. 2-4cm různé délky; trámy nosné cca 12x12x60cm; trám kosterní dle specifikace dodavatele; síť do otvoru z jutového lana Ø 3-5mm; oko 3x3cm

KOTVENÍ: ocelové či kovové kotevní prvky v betonové patce




19a. DŘEVĚNÝ HERNÍ STOLEK

PŮDORYS M 1:20

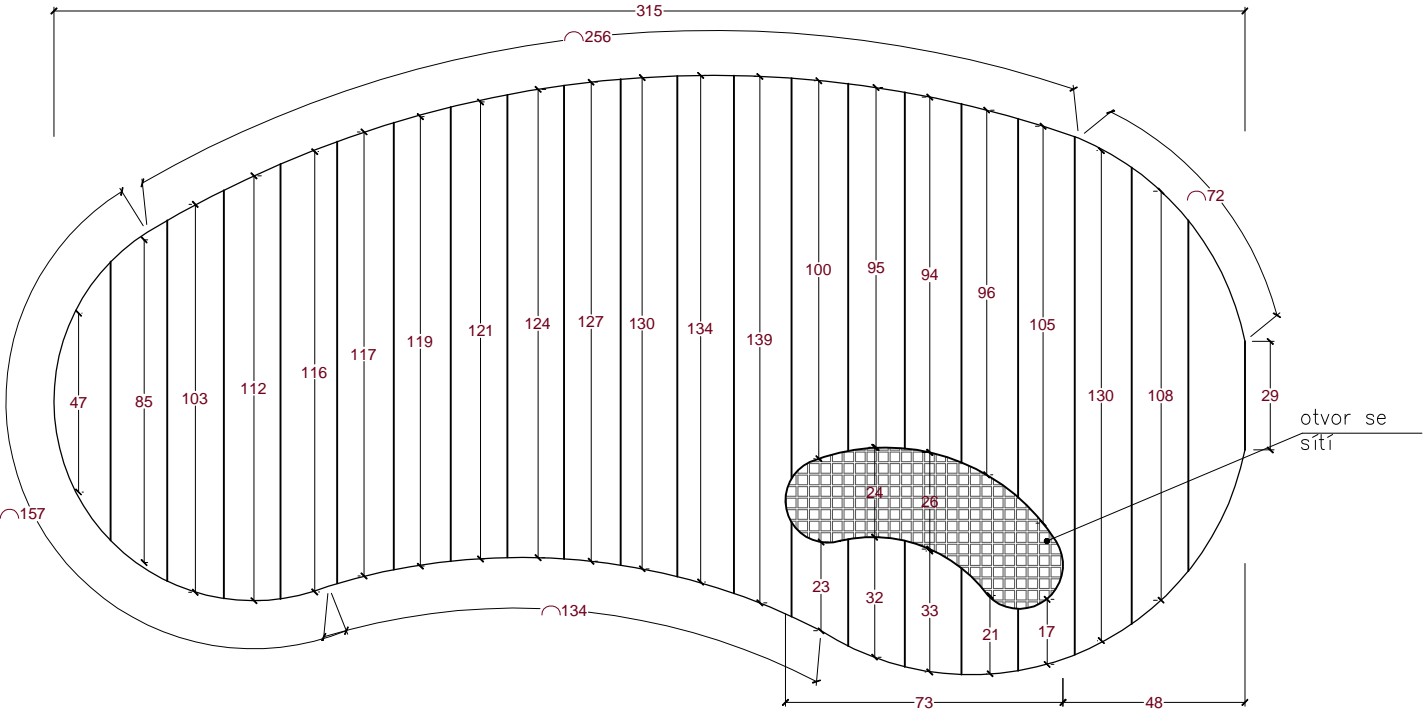


19b. DŘEVĚNÝ HERNÍ STOLEK

ŘEZ A – A'
DETAIL KOTVENÍ

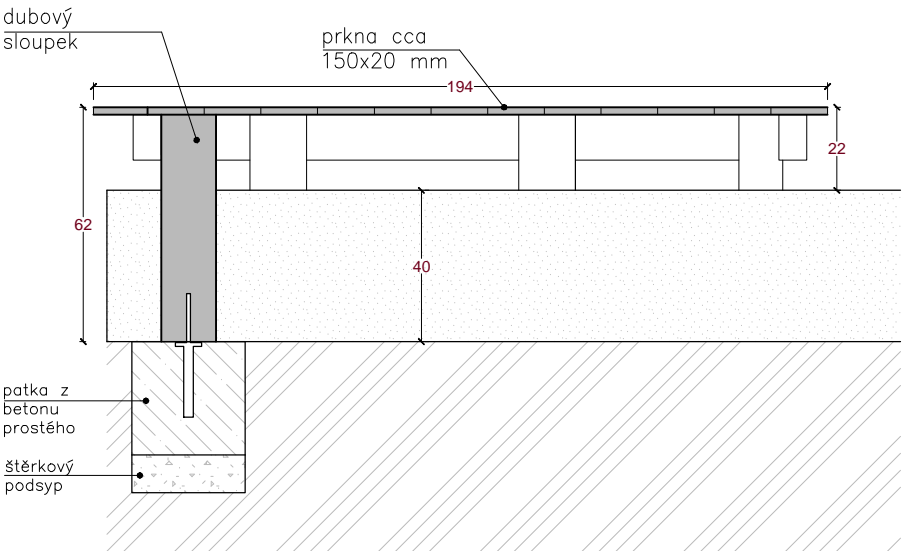

PŮDORYS M 1:20

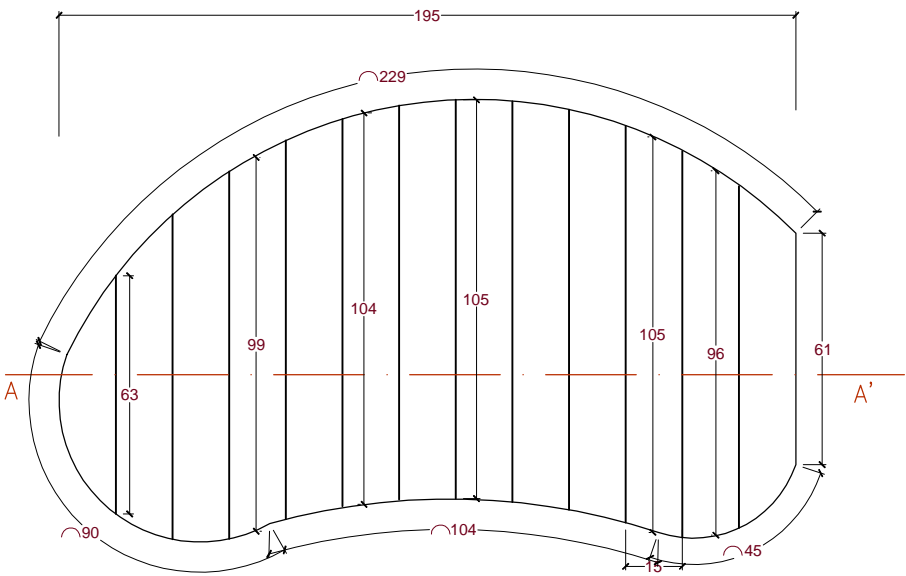

Projektová dokumentace - V trávě v listí ...									
zpracovatel: Ing. Radka Matoušková Žalanského 273/10, Praha 6 matouskovelec@gmail.com; 777 083 533 Statutární město Chomutov				stupeň: Projektová dokumentace pro výběr dodavatele		v rámci:		číslo listu: 12	
zadavatel:				obsah: Specifikace vybavení zahrady a herních zařízení		st. obj.: SO2		paré:	
						datum: 06/2014			
						formát: A3			