
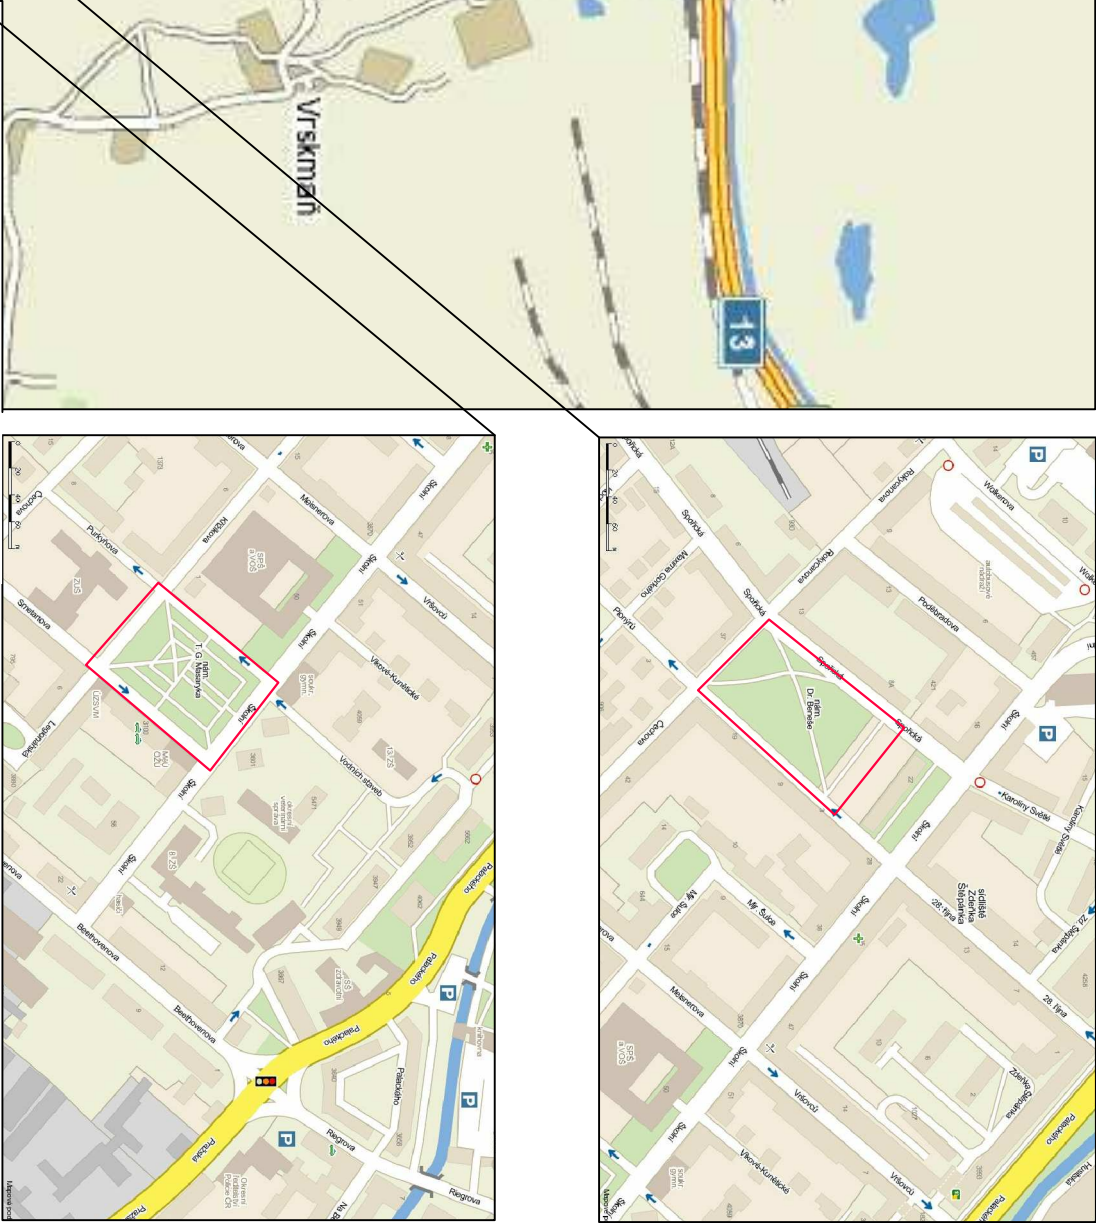


Obnova zeleně v Chomutově- Širší vztahy

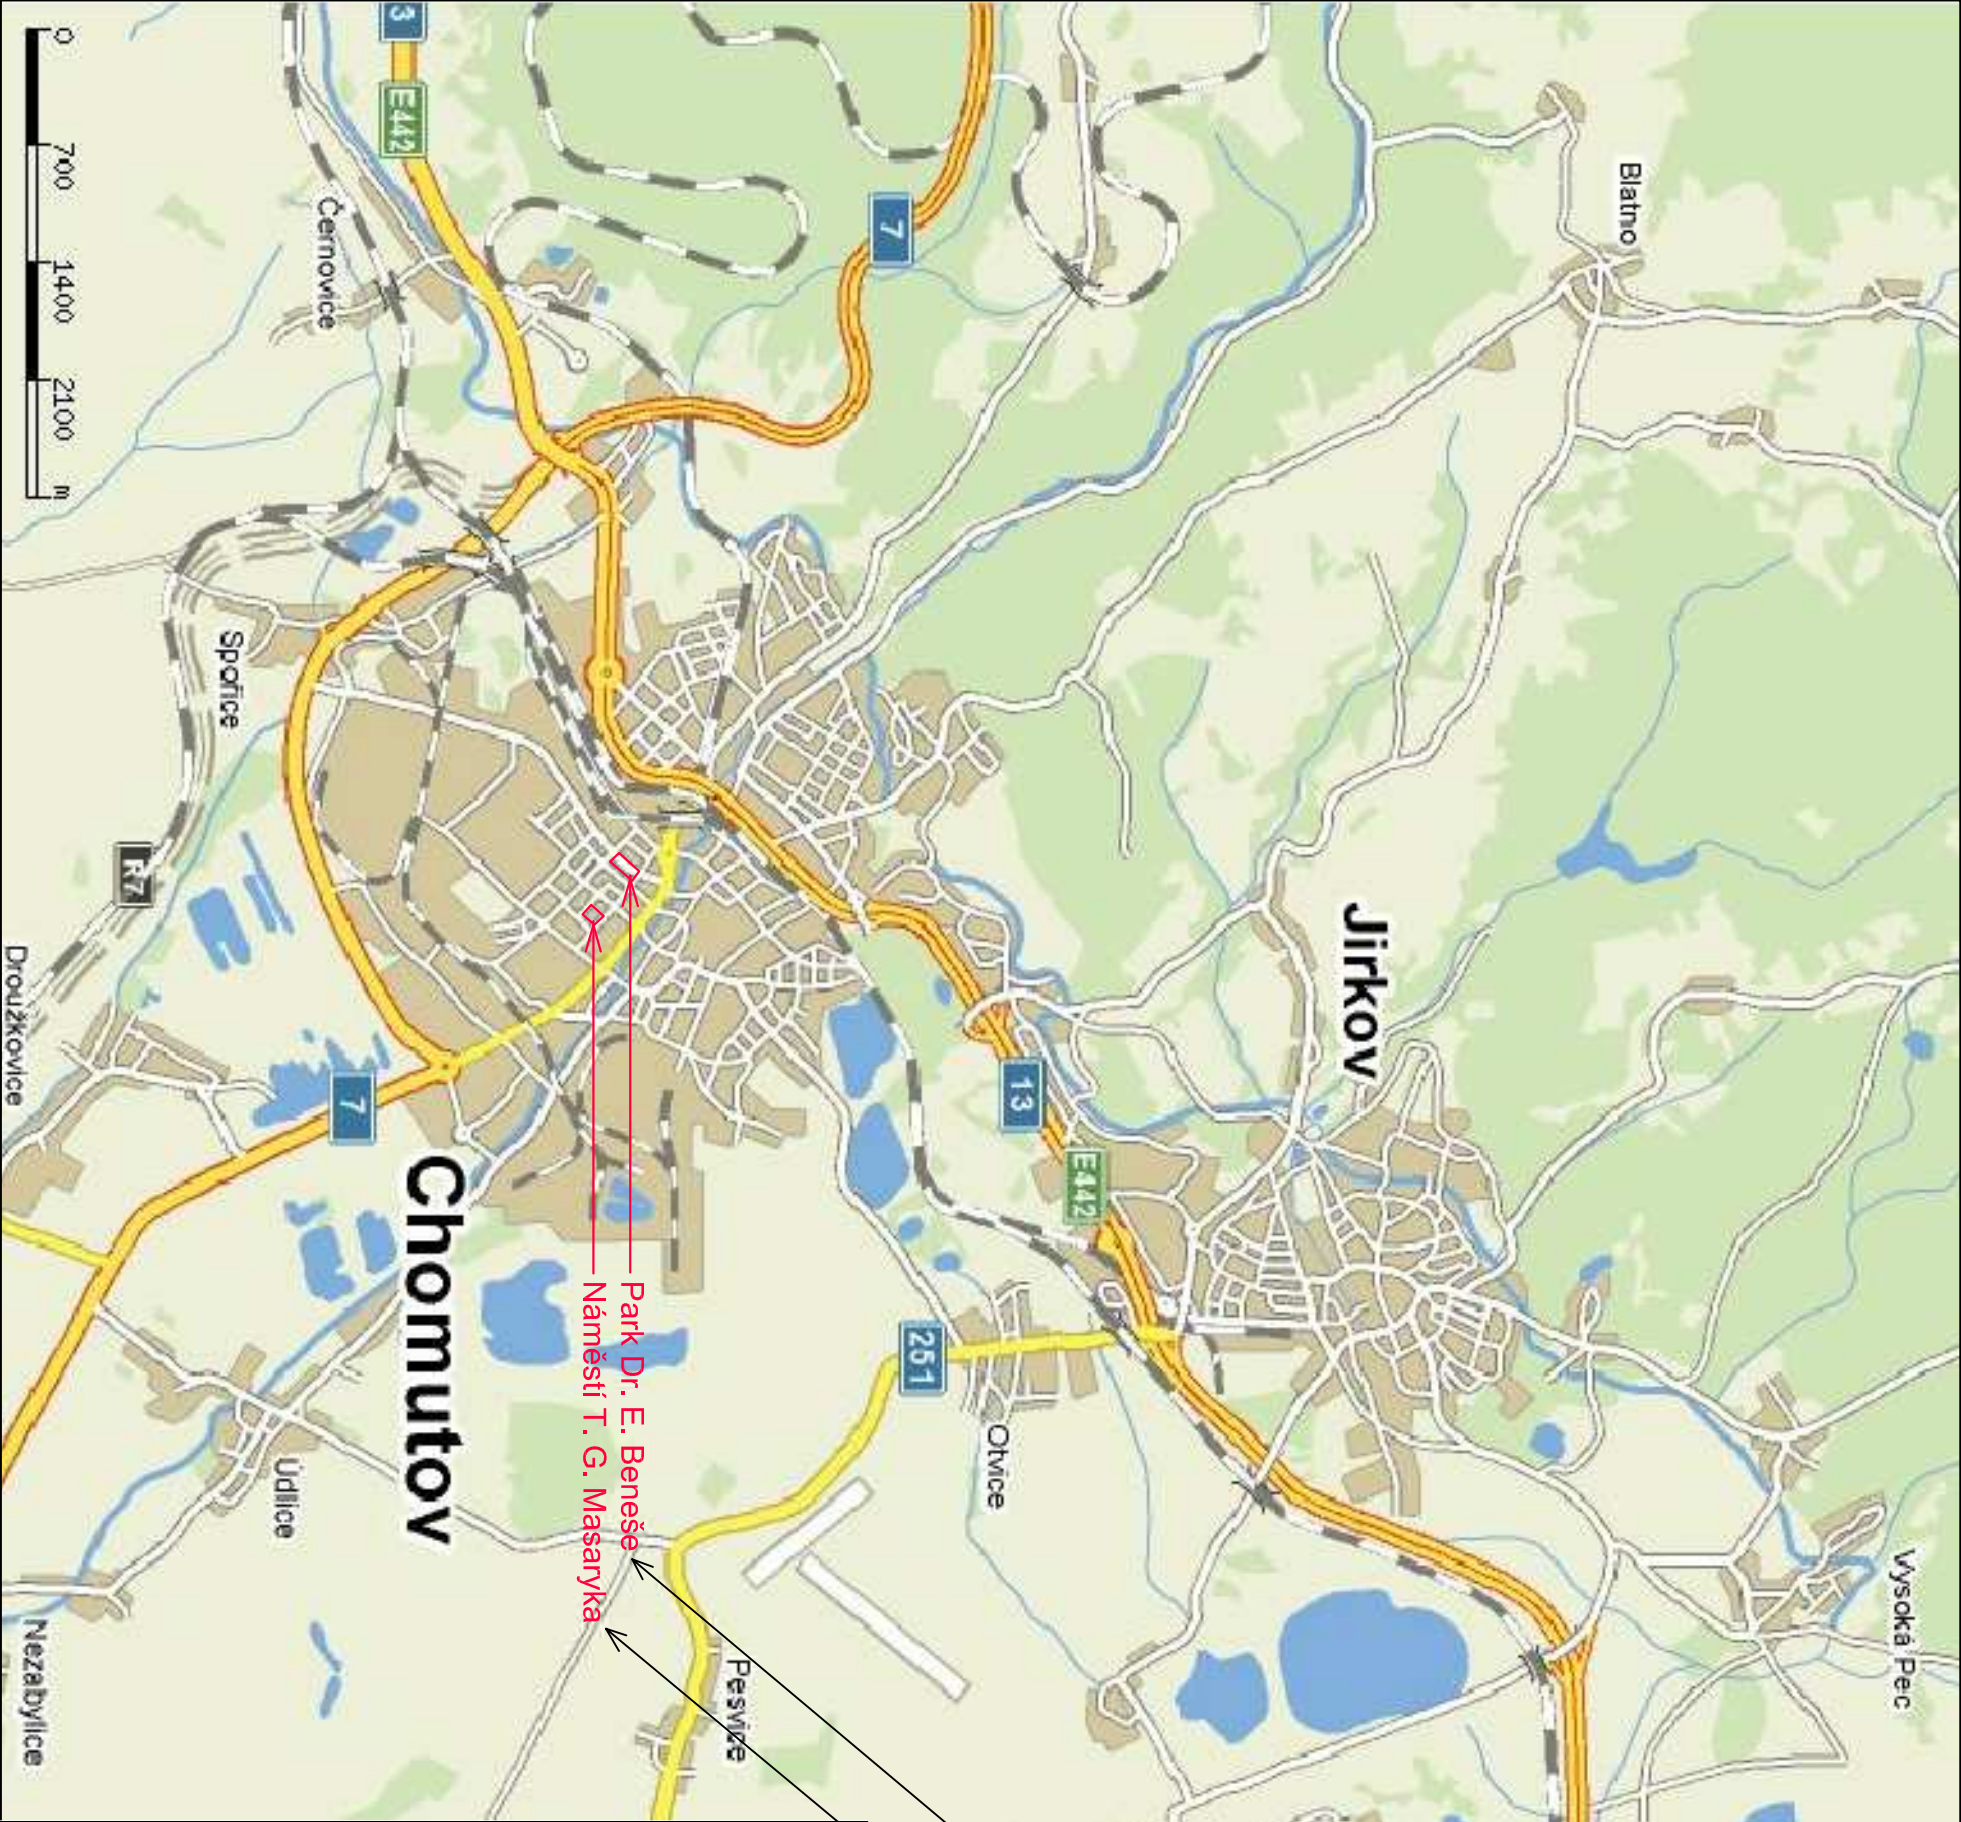

akce		Obnova zeleně města Chomutov	
investor		Statutární město Chomutov Odbor rozvoje, Investic a majetku města Zborovská 4602, 430 28 Chomutov	
zhotovitel		INVENTE, s.r.o. projektová a inženýrská kancelář pozemních a dopravních staveb a zahradní tvorby 370 04 České Budějovice 4, Žerotinova 483/1, tel/fax:387 200 425, 608 434 363, invente@email.cz IČO: 25171232, DIČ: CZ25171232	
navrhl		Obnova zeleně města Chomutov Širší vztahy	
konstruoval		Ing. arch. Václav Jankovec	
kreslil		Ing. arch. Václav Jankovec	
kontrola		Ing. arch. Václav Jankovec	
schválil		Ing. arch. Václav Jankovec	
VP(hip)		Ing. arch. Václav Jankovec	
datum:		09/2010	
část:		část	
č.výkresu		č.výkresu	
paré		paré	