
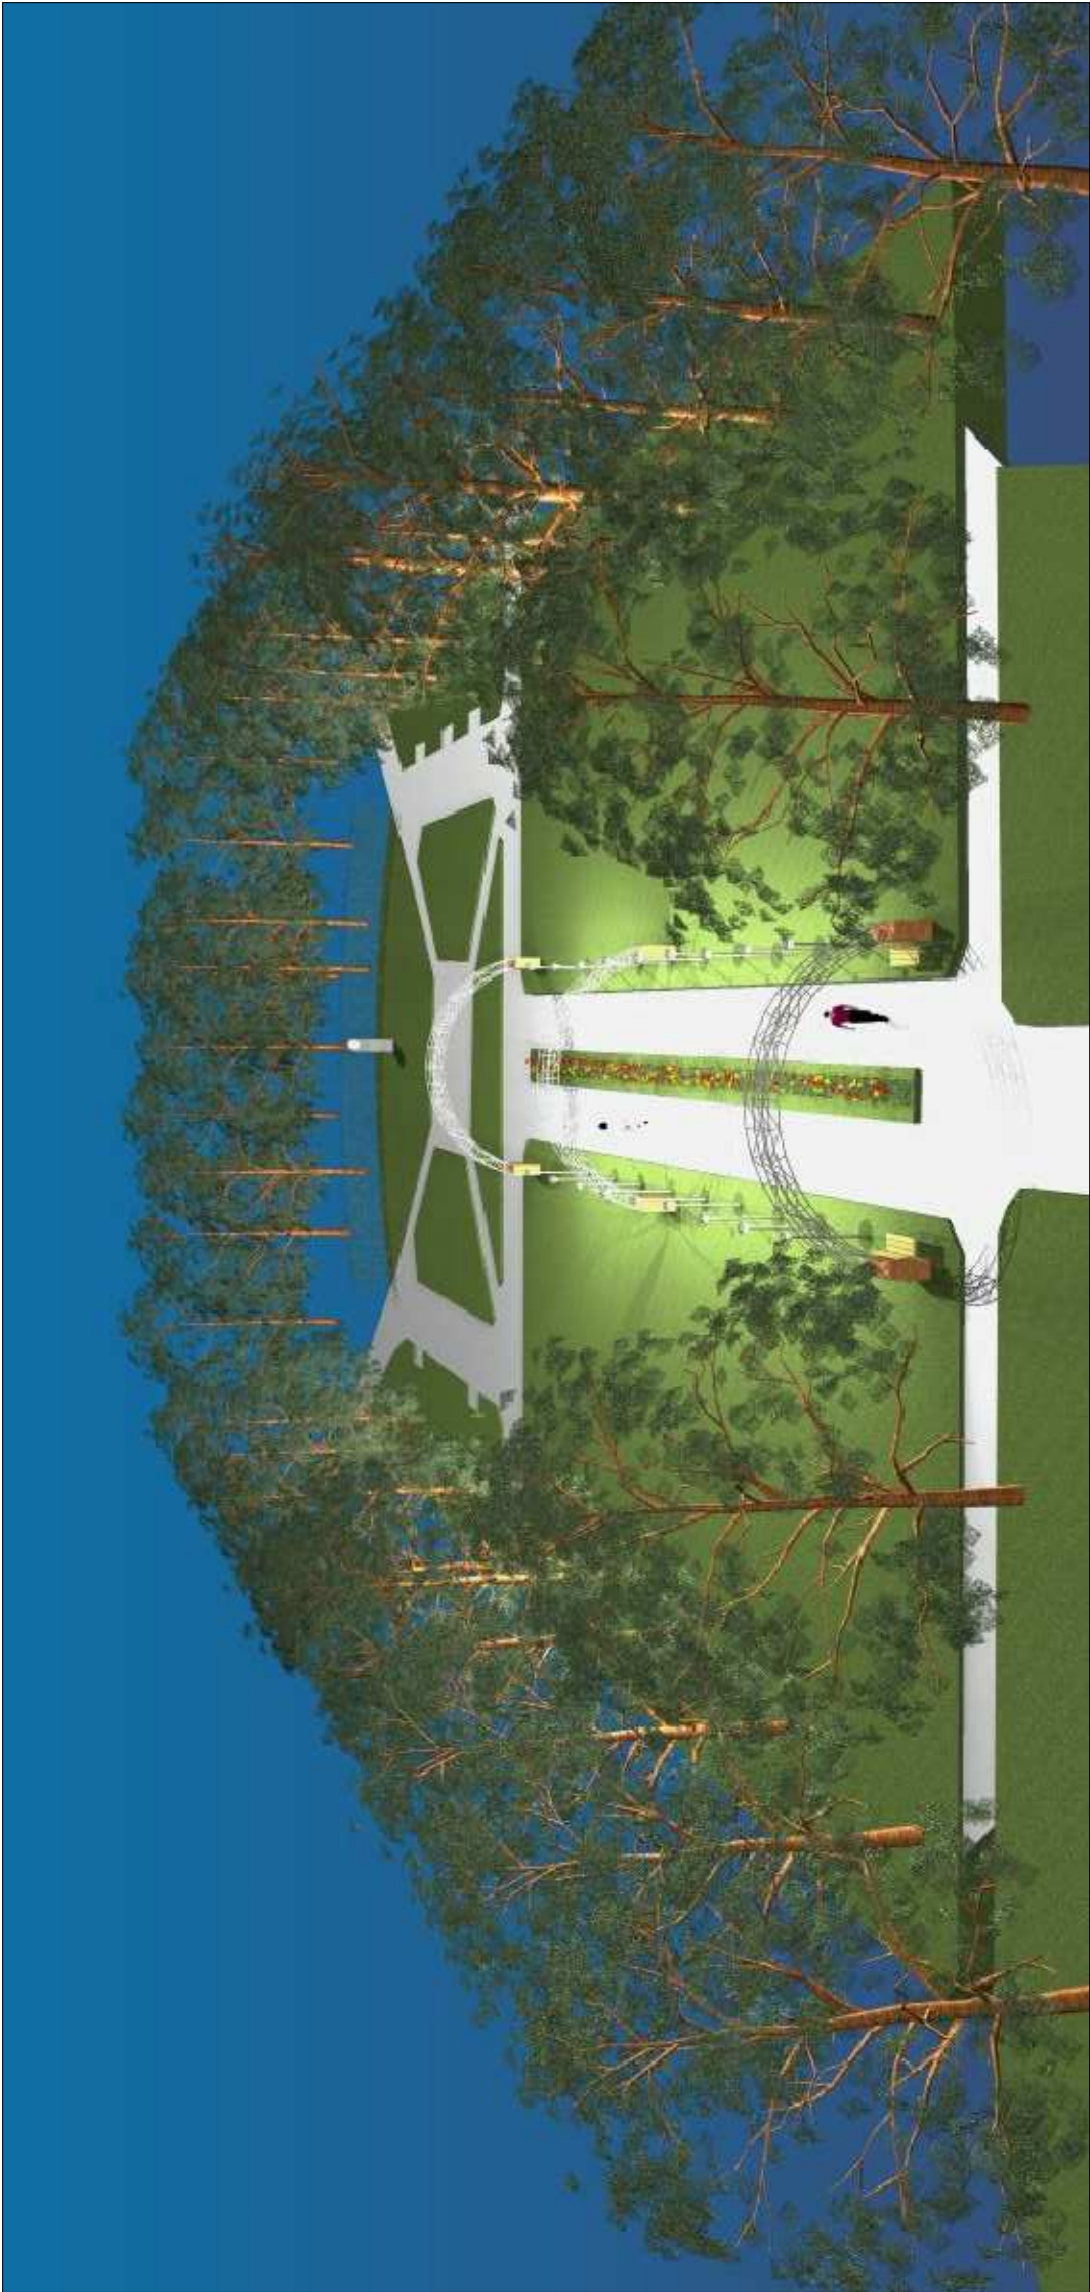


3D model obloukové konstrukce na popínavé rostliny

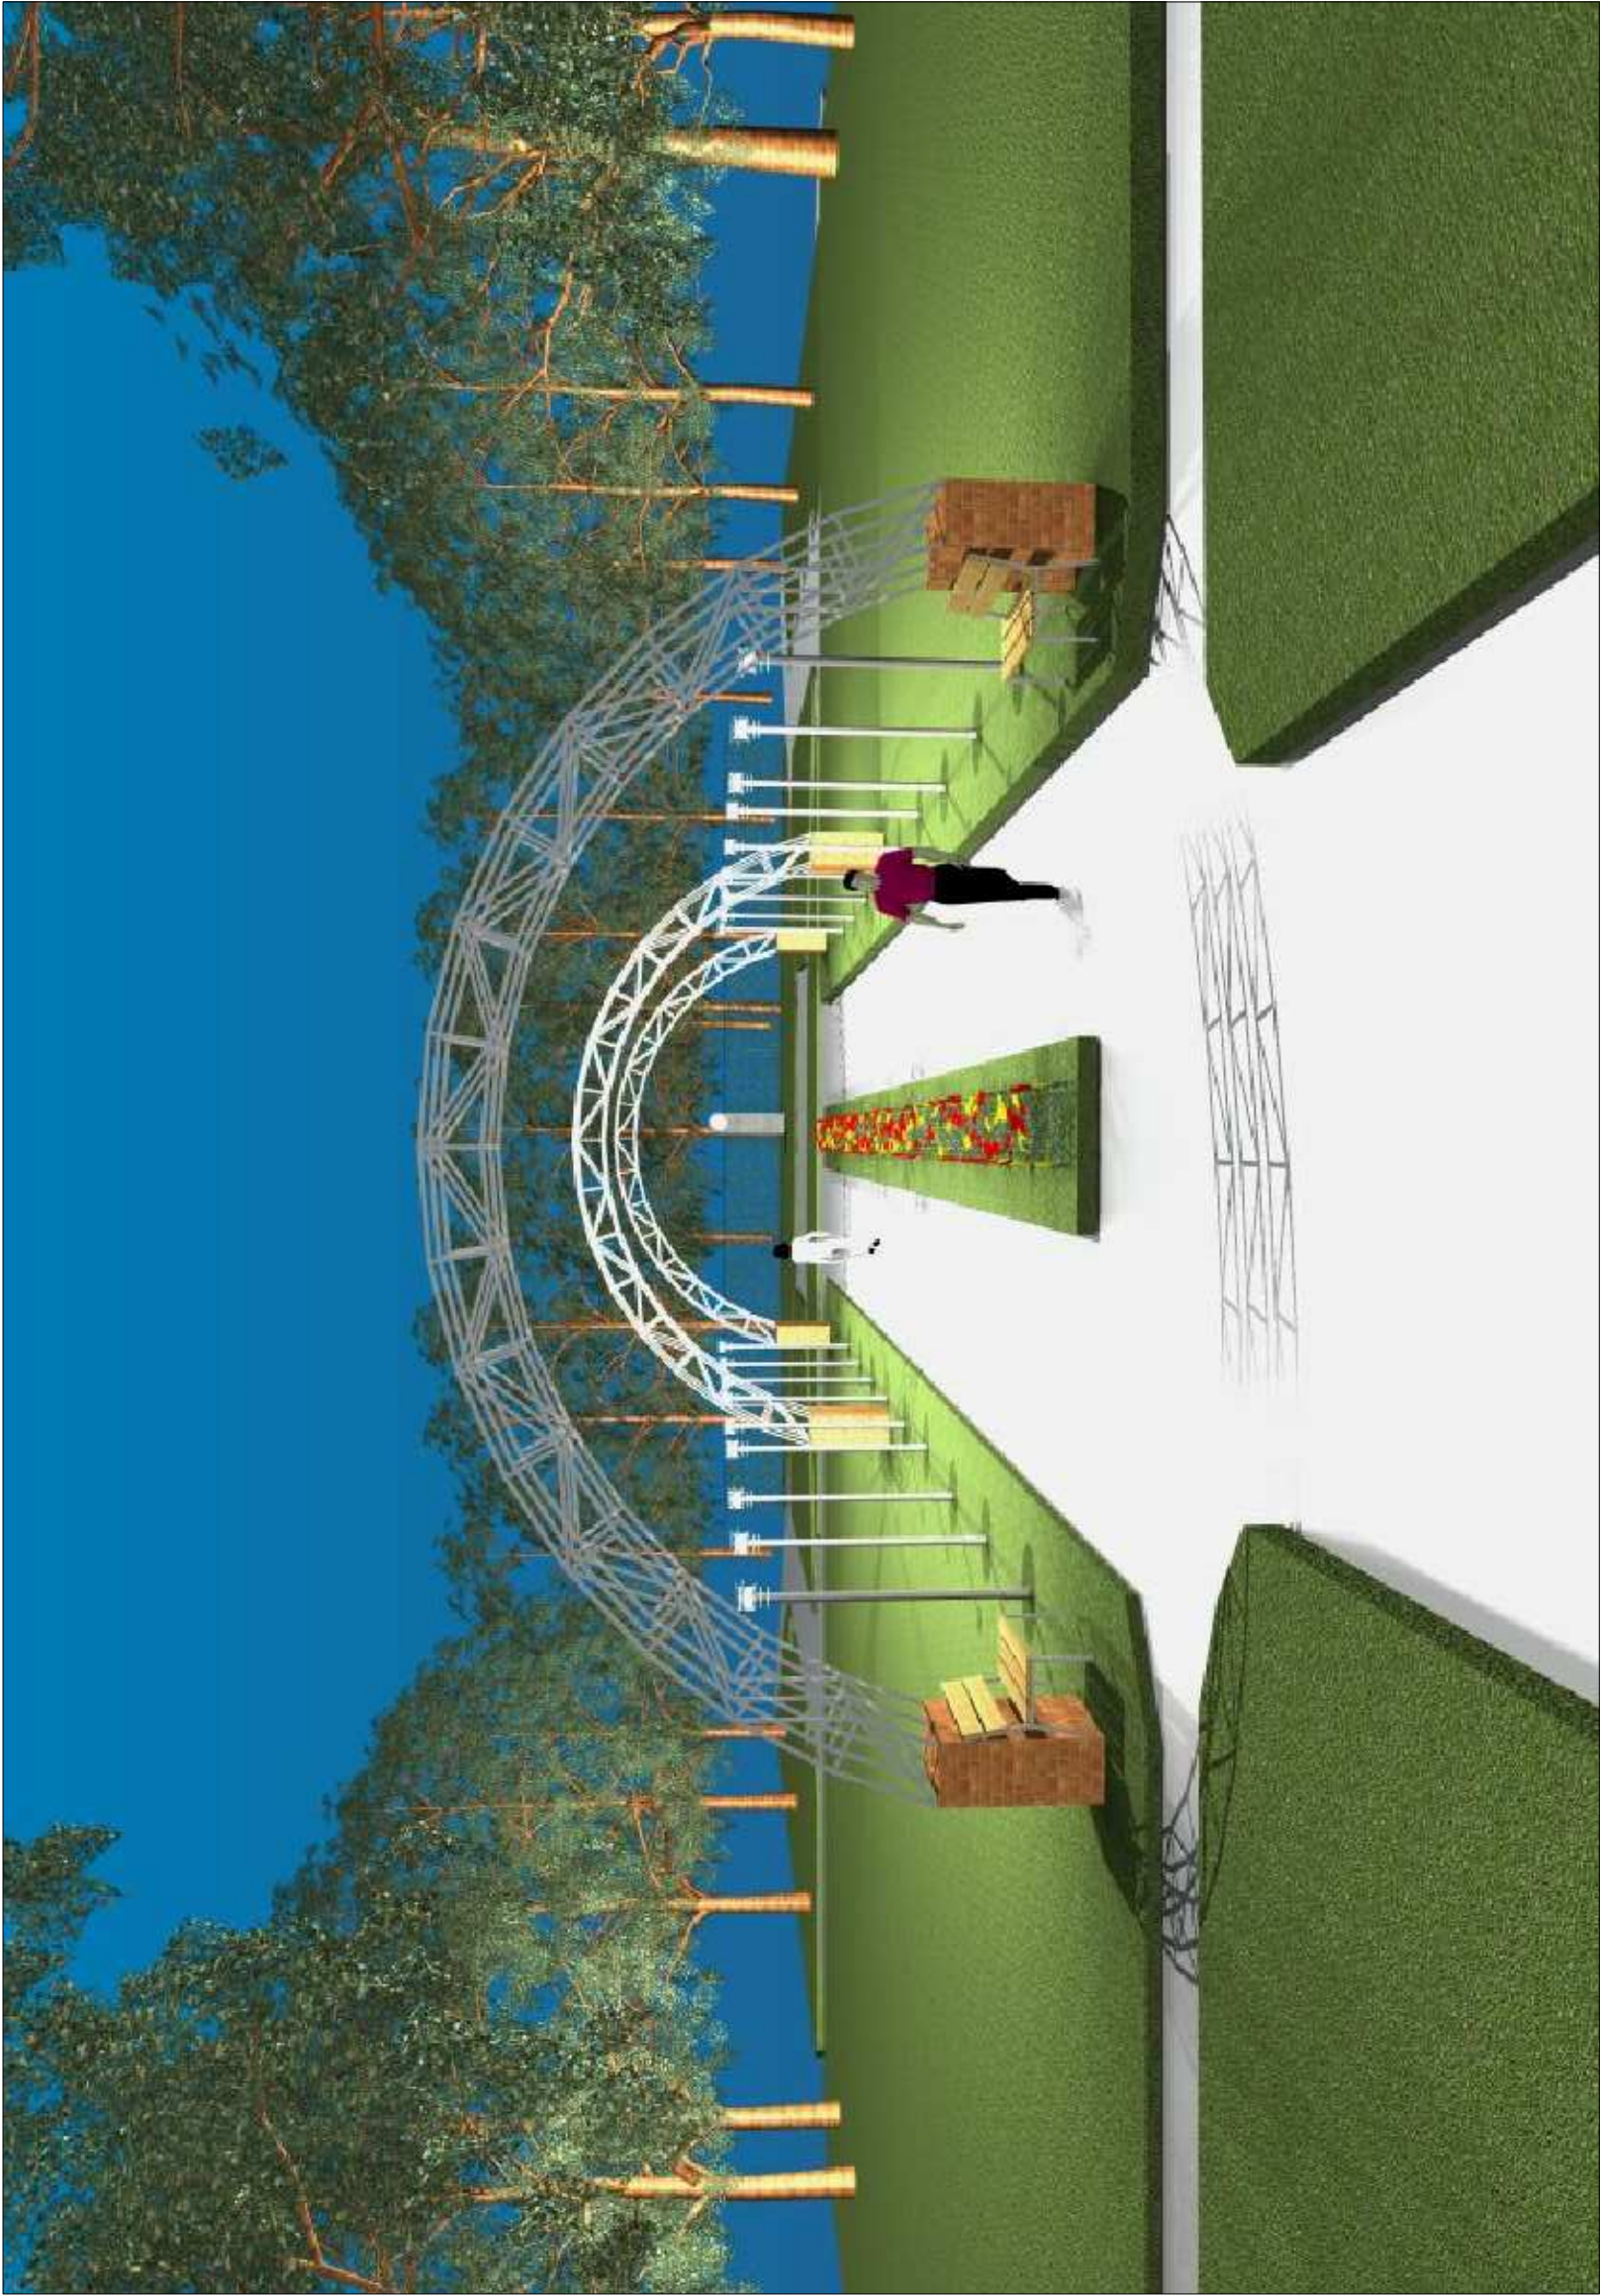

akce										Obnova zeleně města Chomutov									
investor										Statutární město Chomutov Odbor rozvoje, investic a majetku města Zborovská 4602, 430 28 Chomutov									
zhotovitel										INVENTE, s.r.o.  projektová a inženýrská kancelář pozemních a dopravních staveb a zahradní tvorby 370 04 České Budějovice 4, Žerotínova 483/1, tel/fax:387 200 425, invente@email.cz  IČO: 25171232, DIČ: CZ25171232									
navrhoval										Rozšíření studie obnovy zeleně náměstí T. G. Masaryka 3D model obloukové konstrukce na popínavé rostliny									
Ing.arch.Václav Jankovec					konstrukce					Ing. Kateřina Novotná					razítko				
VP(hip)					kreslil					Ing. Kateřina Novotná					číslo akce:				
Ing.arch.Václav Jankovec					Ing. Kateřina Novotná					datum:					10/2010				
schválil					kontrola					měřtko:					část				
Ing.arch.Václav Jankovec					Ing.arch.Václav Jankovec					stupeň:					3.				
															č.výkresu				
															3.2.				
															paré				