



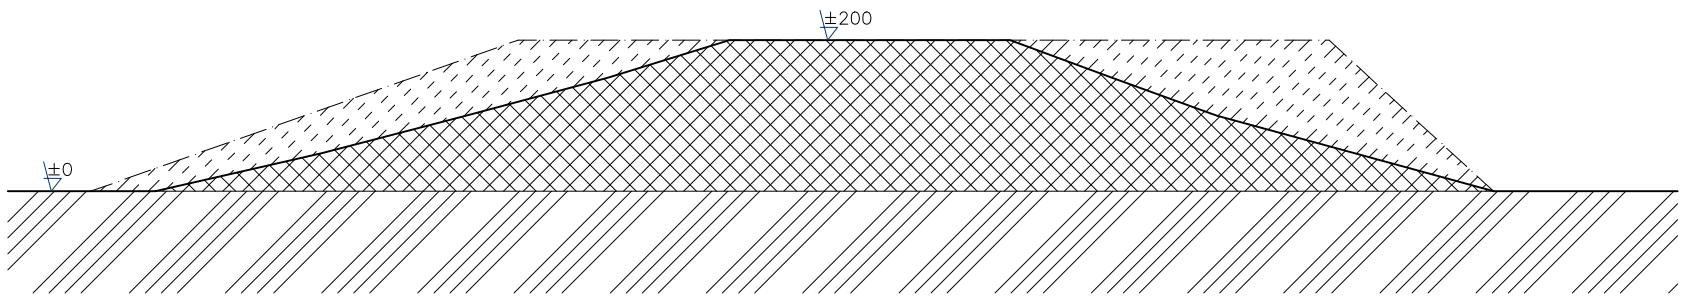

TERÉN 1 ŘEZ A - A'

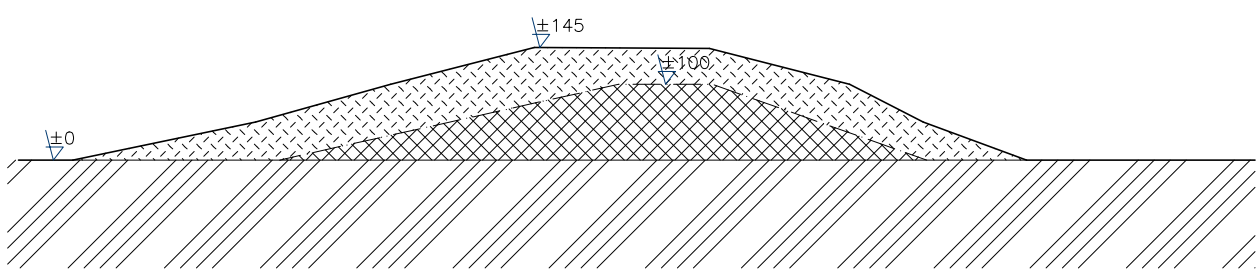

TERÉN 2 ŘEZ B - B'



LEGENDA:

- hranice navržených úpravy (herní plochy a zpeněné plochy a výsadby)
- - - - - pata výkopu pro dopadové a herní plochy
- 0.4 hloubka výkopu [m]
- 371.92 stávající výšky geodetického zaměření [m.n.m]
- 372.00 výšky upravené

LEGENDA TERÉNNÍCH MODELACÍ:

- - - - - hrana modelace stávající
- hrana modelace po úpravě
- rostlý terén
- stávající navázka
- stávající navázka k sejmutí
- navázka k doplnění se zhuťněním

Geodetické zaměření: Petr Latinák (2013)

DOKUMENTACE PRO VÝBĚR DODAVATELE

akce:		V trávě v listí ... v rámci Operačního programu životní prostředí, PO7			
zadavatel:		Statutární město Chomutov Zborovská 4602 430 28 Chomutov		stupeň dokumentace: dokumentace pro výběr dodavatele	
zpracovatel:		Ing. Radka Matoušková Žalanského 273/10, Praha 6 +420 777083533, radka-matouskova@seznam.cz		 SO1	
obsah:		TERÉNNÍ ÚPRAVY A MODELACE		Datum: 06.2014	
				mříčková dle výkresu	
				Č. paré: 3	