

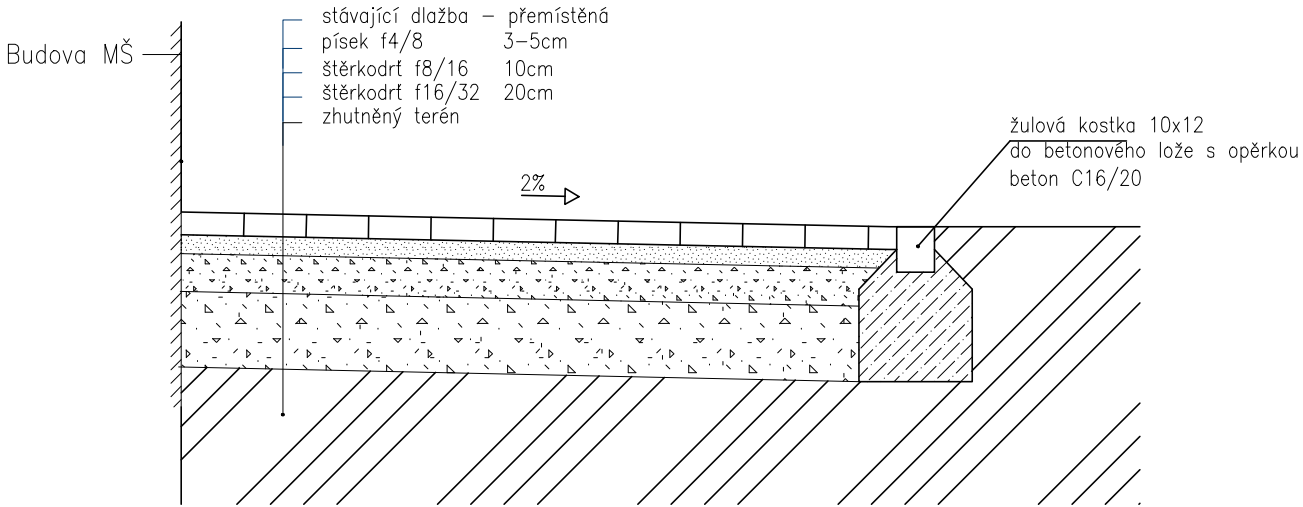


SCHEM VZOROVÝCH ŘEZŮ


ŘEZ D - D' M 1:2
Detaili skladby zpevněných ploch

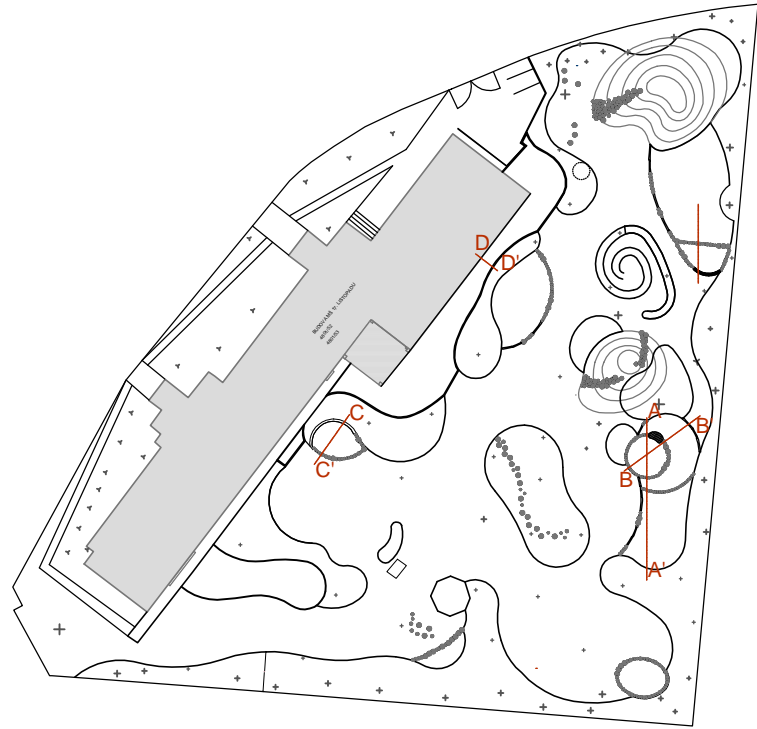


ŘEZ A - A' M 1:5

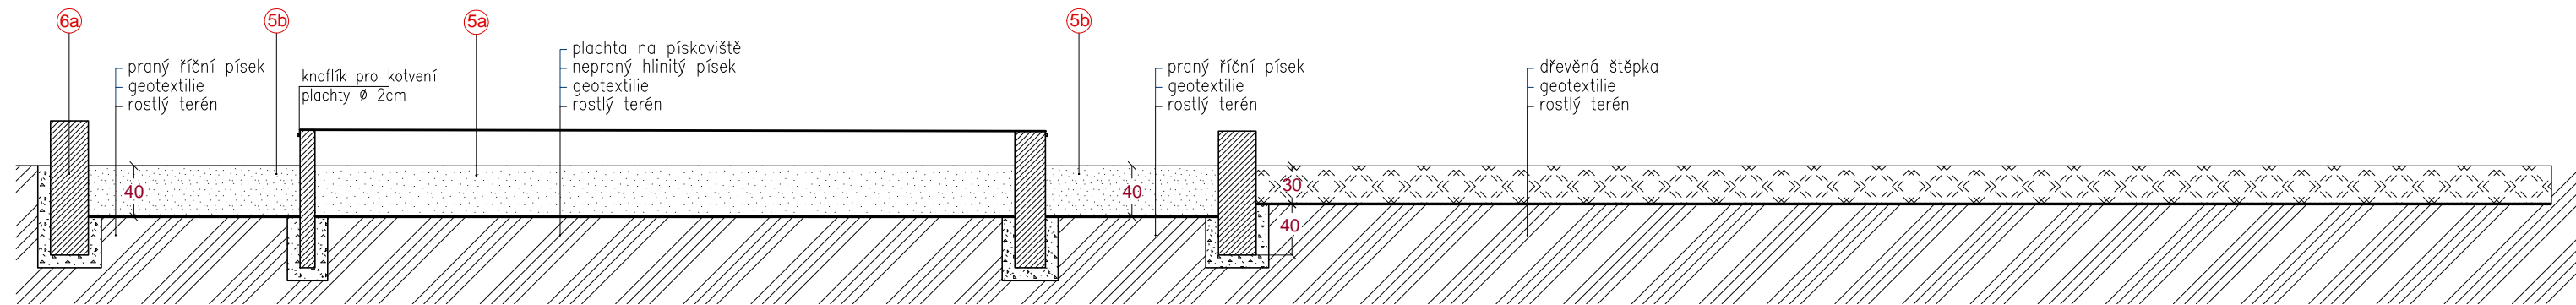

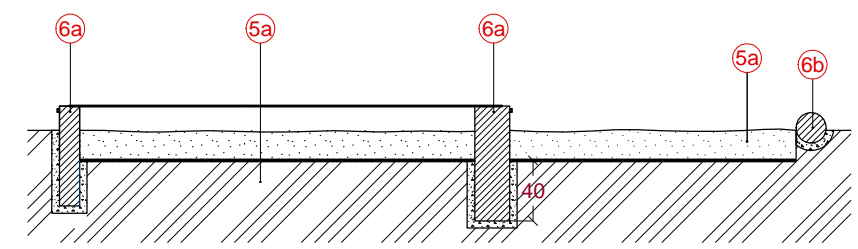

ŘEZ B - B' M 1:5

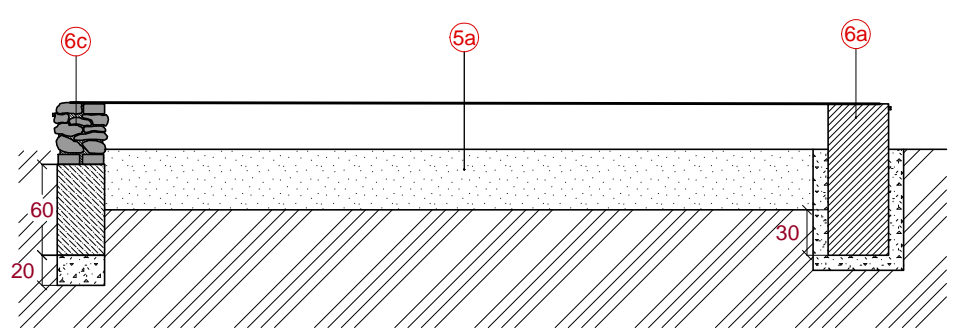

ŘEZ C - C' M 1:5



DOKUMENTACE PRO VÝBĚR DODAVATELE

akce:	V trávě v listí ... <i>v rámci Operačního programu životní prostředí, PO7</i>				
zadavatel:	Statutární město Chomutov Zborovská 4602 430 28 Chomutov		stupeň dokumentace: dokumentace pro výběr dodavatele		
zpracovatel:	Ing. Radka Matoušková Žalanského 273/10, Praha 6 +420 777083533, radka-matouskova@seznam.cz			stavební objekt: SO1	Výkres č.: 6
obsah:	DETAIL ZPEVNĚNÝCH A DOPADOVÝCH PLOCH		Datum: 06.2014	měřítko/formát: dle výkresu	Č. paré: