

# 4. KAMENY VOLNĚ LOŽENÉ

## 4a. KAMENY V TERÉNU

### SPECIFIKACE

POPIS: solitérní kameny v terénu

MNOŽSTVÍ: cca 5t

MATERIÁL: balvany či kameny bez ostrých hran; výška nad terénem max. 600 cm

KOTVENÍ: do štěrkového lože tak aby bylo zamezeno jakémukoliv pohybu.



## 4b. KAMENY DO PÍSKOVÝCH PLOCH

### SPECIFIKACE

POPIS: solitérní kameny v pískovišti a pískové ploše

MNOŽSTVÍ: max 2t

MATERIÁL: balvany či kameny bez ostrých hran; výška nad terénem max. 100cm

KOTVENÍ: kámen bude zajištěn tak aby bylo zamezeno jakémukoliv pohybu.



# 5b PÍSKOVÁ PLOCHA

## INSPIRACE



# 5a PÍSKOVIŠTĚ

## SPECIFIKACE

POPIS: nepraný hlinitý písek, tkanina s oky na jeho zokrytí, lem: dřevěné kuláče, kamenná zídka, lavice

MNOŽSTVÍ: pískoviště různých velikostí (cca 62 m²)

### MATERIÁL:

lem: různé – kuláče, klády, zídky, lavice (viz příloha SO2/1 Prvky a vybavení: Situace)  
písek: musí splňovat hygienické limity vyplývající z vyhlášky č. 238/2011 Sb. (O stavení hygienických požadavků na koupaliště, sauny a hygienické limity písku v pískovištích venkovních hracích ploch) Tzn. písek nesmí obsahovat vybrané mikroorganismy a chemické látky (především těžké kovy) v takovém množství, které by mohlo být zdrojem zdravotního rizika;  
netkaná textilie: oddělující vrstvu písku od podloží – zamezení promíchávání obou vrstev  
krycí plachta: ze syntetické tkaniny (hustota cca 250 g/m²), propustná pro vzduch i vodu

## SPECIFIKACE


POPIS: písek pro dopodové plochy bez prachových a jílových částic, lem: dřevěné kuláče, klády

MNOŽSTVÍ: pískové plochy různých velikostí (cca 176 m²)

### MATERIÁL:

lem: různé – kuláče, klády, zídky, lavice (viz příloha SO2/1 Prvky a vybavení: Situace)  
písek: písek bez prachových a jílových částic o zrnitosti 0,2 až 2 mm  
netkaná textilie: oddělující vrstvu písku od podloží – zamezení promíchávání obou vrstev

ŘEZ PÍSKOVIŠTĚM A PÍSKOVOU PLOCHOU M 1:40

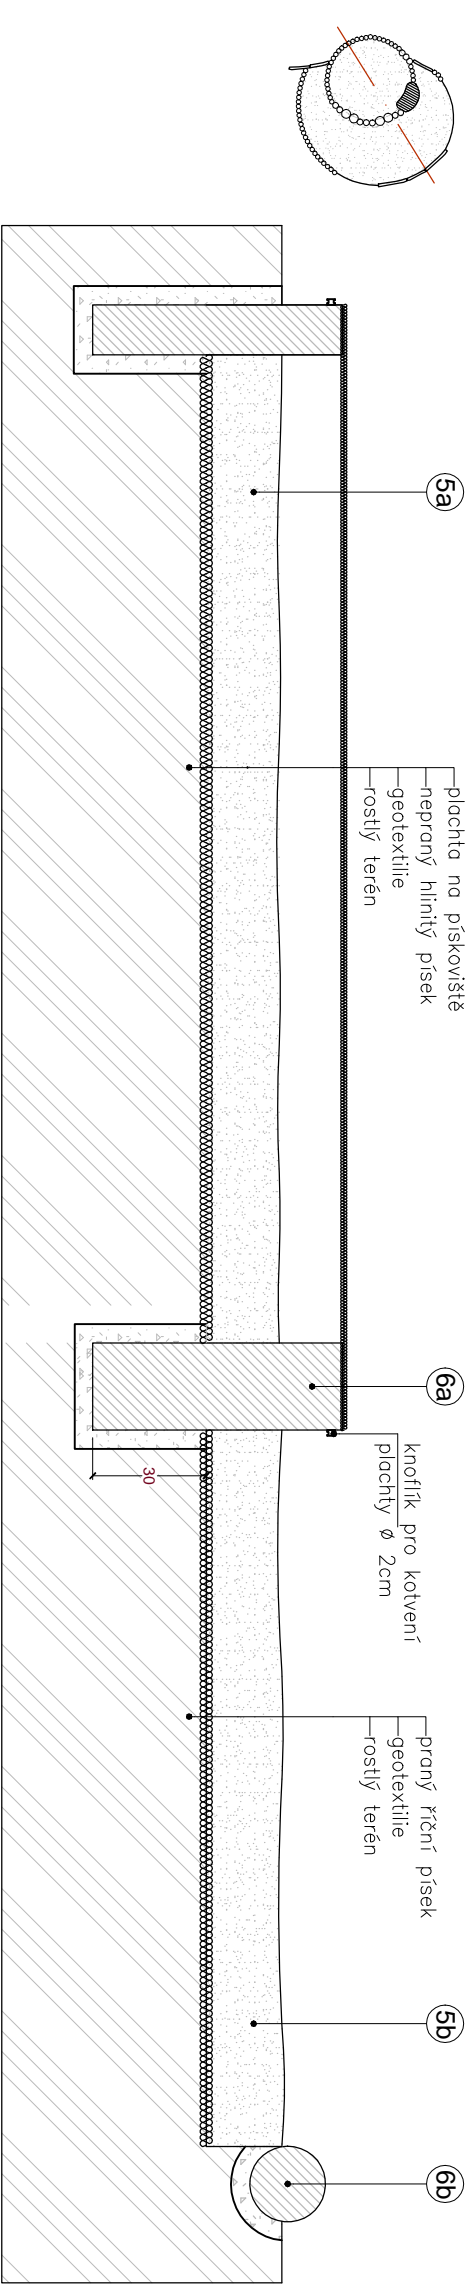

## Projektová dokumentace - V trávě v listí ...

3				v rámci:	
zpracovatel:	Ing. Radka Matoušková Žalanského 273/10, Praha 6 matouskova.leei@gmail.com, 777 083 533	stupeň:	Projektová dokumentace pro výběr dodavatele	st. obj.:	S02
				datum:	06/2014
				formát:	A3
zadavatel:	Statutární město Chomutov	obsah:	Specifikace vybavení zahrady a herních zařízení	paré:	číslo listu: