

21. VODNÍ HERNÍ PRVEK

SPECIFIKACE

POPIS: systém vodních stolků a korýtek napojený na rozvod pitné vody

ROZMĚR: 3,65 X 4,22 M

MNOŽSTVÍ: 1 ks


MATERIÁL: dvě dřevěné nádoby s nerezovým dnem a ovladatelnou propustí, propojené korýtkem, nerezový ventil, přívod vody z budovy MŠ; stojny kovové nebo ocelové; voda z prvkem protéká pomocí ovladatelných propustí z poslední nádoby je odtok navržen volně do terénu

KOTVENÍ: pomocí kovových či ocelových kotveníh prvků v betonových potkácích; dle specifikace výrobce

POVRCH TLUMÍCÍ NÁRAZ: není vyžadován. Prvek je navržen v písčové ploše, pro snadný odtok vody bude poruch lože vyspádován, tl. vrstvy 400 ml



PŮDORYS M 1: 20

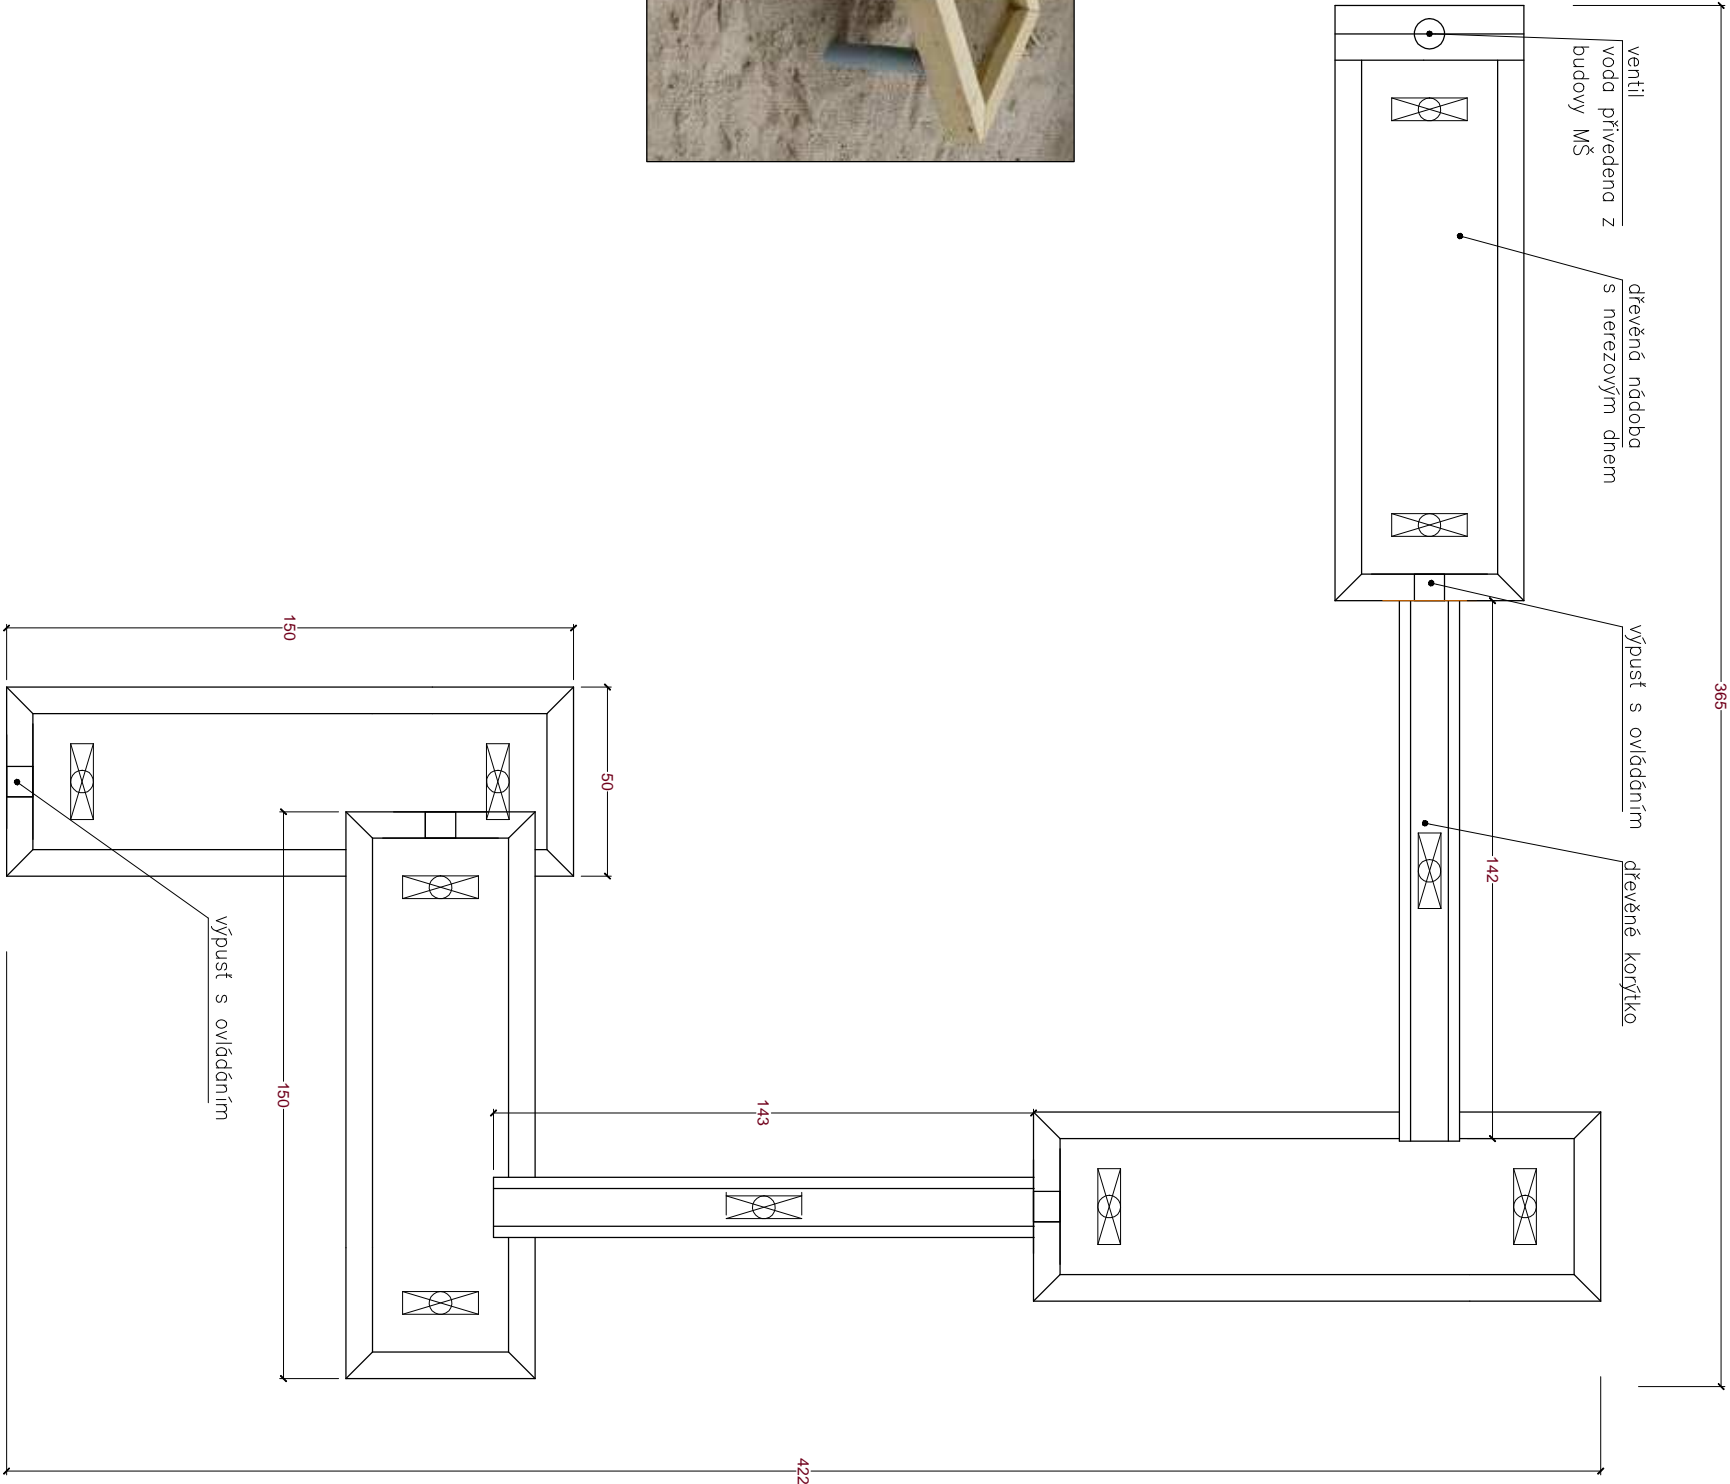

Projektová dokumentace - V trávě v listí ...					v rámci:					
zpracovatel:	Ing. Radka Matoušková Žalanského 273/10, Praha 6 matouskova.raci@gmail.com, 777 083 533	stupeň:	Projektová dokumentace pro výběr dodavatele		st. obj.:	S02	paré:		číslo listu:	14
		datum:			06/2014					
		formát:			A3					
zadavatel:	Statutární město Chomutov	obsah:	Specifikace vybavení zahrady a herních zařízení							