

1. BALANČNÍ PRVEK

SPECIFIKACE

POPIS: balanční lanový prvek s vratkou kládou (beranidlem), zužující se lanovou přelízkou a kládovou přelízkou.

ROZMĚRY: 10,7 X 4,2 X 1,5

MNOŽSTVÍ: 1ks

POTŘEBNÁ PLOCHA: 13,8 X 7,2

MAXIMÁLNÍ VÝŠKA PÁDU: 0,95 cm

POVRCH TLUMICI NÁRAZ: kačťrek (tl. vrstvy min. 30 mm)


MATERIÁL: dřevěné sloupky; polypropylenové lano Ø cca 16 mm s ocelovým kordem

KOTVENÍ: dle specifikace dodavatele s ohledem na předpokládané namáhání prvku.

VOLNÝ PROSTOR: cca 1,5 m do všech stran kolem obrysové hrany herního prvku; upřesní výrobce



PŮDORYS M 1:80

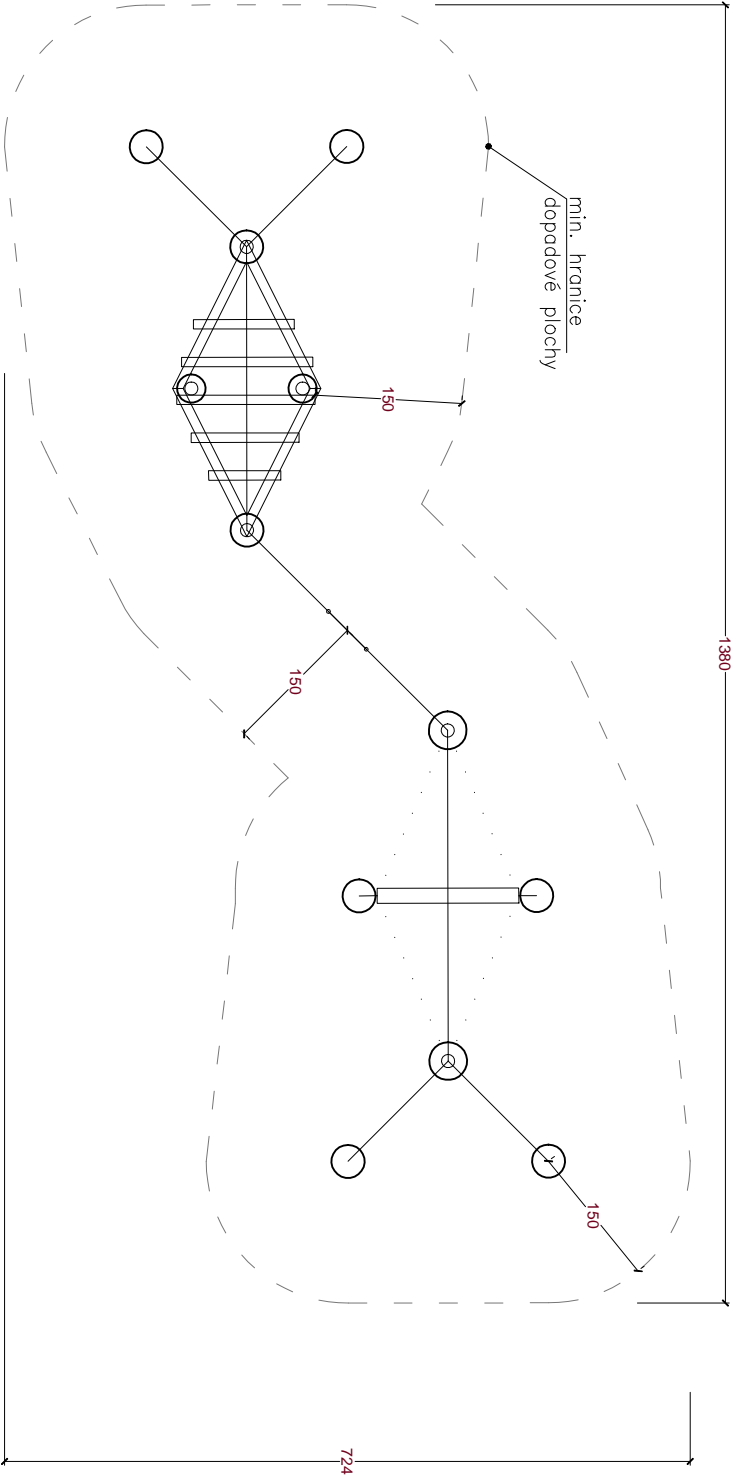

2. PRUŽINOVÁ LAVICE

SPECIFIKACE

POPIS: pružinová lavice se zavěšenou sítí

ROZMĚRY: 4,5 x 1,7 x 0,5

MNOŽSTVÍ: 1ks

POTŘEBNÁ PLOCHA: 7,5 x 4,7


MAXIMÁLNÍ VÝŠKA PÁDU: 0,6 cm

POVRCH TLUMICI NÁRAZ: není vyžadován, prvek je navržen do trávniku


MATERIÁL: dřevěná kulařina (případně hrono), polypropylenové lano s ocelovým kordem, pružiny,

KOTVENÍ: dle specifikace dodavatele s ohledem na předpokládané namáhání prvku.

VOLNÝ PROSTOR: cca 1,5 m do všech stran kolem obrysové hrany herního prvku; upřesní výrobce

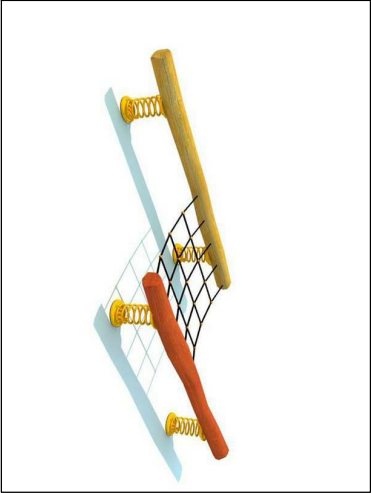

PŮDORYS M 1:80

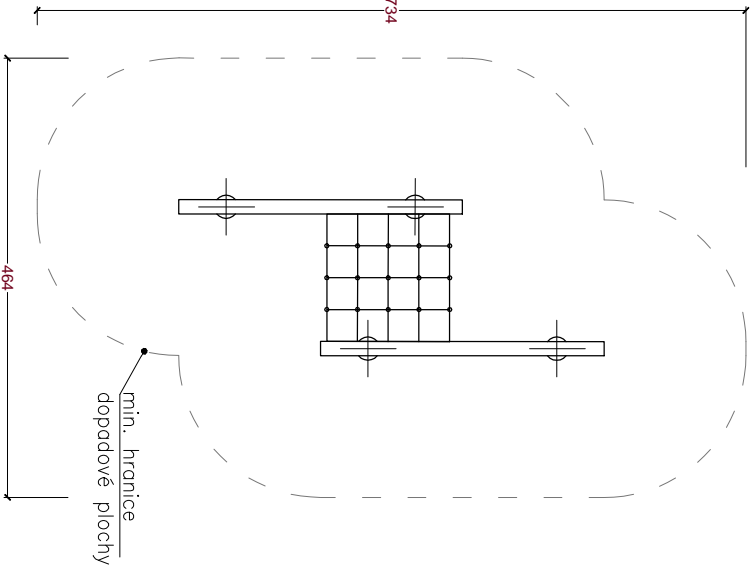

Projektová dokumentace - V trávě v listí ...					v rámci:					
zpracovatel:	Ing. Radka Matoušková Žalanského 273/10, Praha 6 matouskova.raci@gmail.com, 777 083 533	stupeň:	Projektová dokumentace pro výběr dodavatele		st. obj.:	S02	paré:		číslo listu:	2
		datum:			06/2014					
zadavatel:	Statutární město Chomutov	obsah:	Specifikace vybavení zahrady a herních zařízení		formát:	A3				