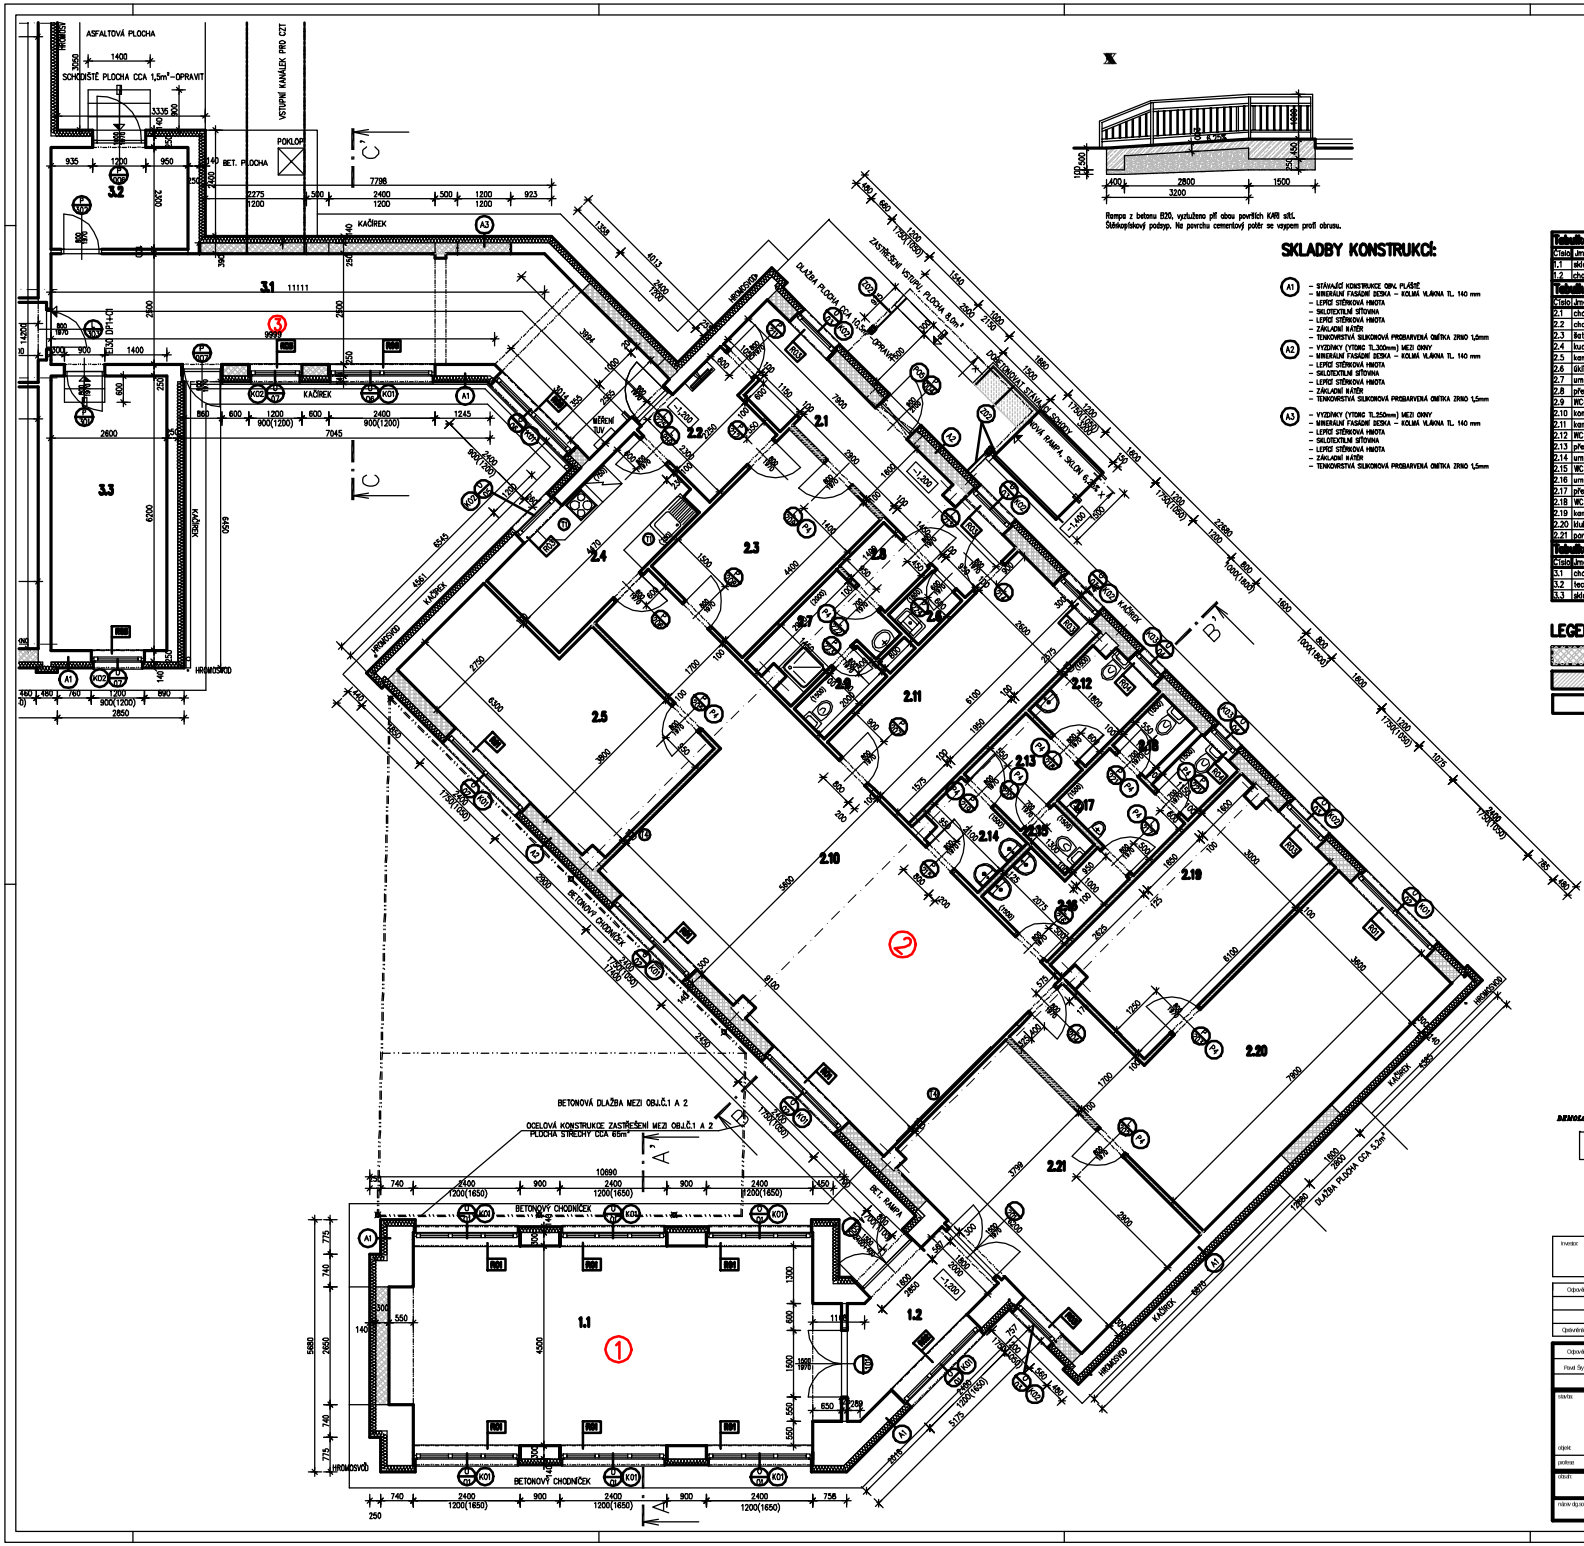

Rampa z betonu B20, vystužena při obou površích KARI sítí.
Stávajícími podpěry. Na povrchu cementový potěr se vsypem proti obrusu.

SKLADBY KONSTRUKCÍ:

A1 – STÁVAJÍCÍ KONSTRUKCE OBV. PLÁŠŤ
- MINERÁLNÍ FASÁDNÍ DESKA – KOLMÁ VLÁKNA TL. 140 mm
- LEPÍCÍ STĚRKOVÁ HMOTA
- SKLOTEXTILNÍ SÍŤOVINA
- LEPÍCÍ STĚRKOVÁ HMOTA
- ZÁKLADNÍ NÁTĚR
- TENKOVRSTVÁ SILIKONOVÁ PROBARVENÁ OMÍTKA ZRNO 1,0mm

A2 – VYZDÍVKY (VTDKC TL.300mm) MEZI OKNY
- MINERÁLNÍ FASÁDNÍ DESKA – KOLMÁ VLÁKNA TL. 140 mm
- LEPÍCÍ STĚRKOVÁ HMOTA
- SKLOTEXTILNÍ SÍŤOVINA
- LEPÍCÍ STĚRKOVÁ HMOTA
- ZÁKLADNÍ NÁTĚR
- TENKOVRSTVÁ SILIKONOVÁ PROBARVENÁ OMÍTKA ZRNO 1,5mm

A3 – VYZDÍVKY (VTDKC TL.250mm) MEZI OKNY
- MINERÁLNÍ FASÁDNÍ DESKA – KOLMÁ VLÁKNA TL. 140 mm
- LEPÍCÍ STĚRKOVÁ HMOTA
- SKLOTEXTILNÍ SÍŤOVINA
- LEPÍCÍ STĚRKOVÁ HMOTA
- ZÁKLADNÍ NÁTĚR
- TENKOVRSTVÁ SILIKONOVÁ PROBARVENÁ OMÍTKA ZRNO 1,5mm

Tabulka místností – objekt č.1

Číslo	Jméno	Plocha [m²]	Podlaha	Stěny
1.1	sklad	43,65	PVC	nová malba
1.2	chodba	7,10	PVC	nová malba

Tabulka místností – objekt č.2

Číslo	Jméno	Plocha [m²]	Podlaha	Stěny
2.1	chodba	12,57	keramická dlažba	nová omyvatelná malba v.2m
2.2	chodba	5,47	keramická dlažba	nová omyvatelná malba v.2m
2.3	šatna	12,76	keramická dlažba	nová omyvatelná malba v.2m
2.4	kuchyňka	10,67	keramická dlažba	nový obklad za kuch. linkou
2.5	kancelář	21,30	PVC	nová malba
2.6	úklid	1,33	keramická dlažba	nová malba+obkl. v.1,8m
2.7	umývárna–personál	4,52	keramická dlažba	obklad v. 2 +1,5 m
2.8	předsíň	2,03	keramická dlažba	nová omyvatelná malba v.2m
2.9	WC–personál	1,90	keramická dlažba	obklad v. 1,5 m
2.10	kontaktní míst.	57,63	PVC	nová omyvatelná malba v.2m
2.11	kancelář	15,86	PVC	nová malba
2.12	WC Inv.–ženy	4,15	keramická dlažba	nový obklad v. 1,5 m
2.13	předsíň WC–ženy	3,51	keramická dlažba	nový obklad v. 1,5 m
2.14	umývárna–ženy	3,13	keramická dlažba	nový obklad v. 1,5 m
2.15	WC ženy	1,24	keramická dlažba	nový obklad v. 1,5 m
2.16	umývárna–muži	4,33	keramická dlažba	nový obklad v. 1,5 m
2.17	předsíň WC–muži	3,96	keramická dlažba	nový obklad v. 1,5 m
2.18	WC muži	3,84	keramická dlažba	nový obklad v. 1,5 m
2.19	kancelář	18,01	PVC	nová malba
2.20	klubovna	32,85	PVC	nová omyvatelná malba v.2m
2.21	parádní míst.	23,43	PVC	nová malba

Tabulka místností – objekt č.3

Číslo	Jméno	Plocha [m²]	Podlaha	Stěny
3.1	chodba	35,33	PVC	nová malba
3.2	technická míst.	7,90	PVC	nová malba
3.3	sklad	116,12	beton	nová malba

LEGENDA MATERIÁLU

- NOSNÉ ZDIVO tl. 300 mm Z PLYNOSILIKÁTOVÝCH TVÁRNIC P2–400 NA M5 (rozměry 300/249/499 mm)
- ZDIVO PŘÍČEK tl. 100 mm Z PLYNOSILIKÁTOVÝCH TVÁRNIC P2–500 na M2,5 (rozměry 100/249/599 mm)
- STÁVAJÍCÍ KONSTRUKCE

Investor: Statutární město Chomutov, Zborovská 402, 430 01 Chomutov

Odpovědný projektant: Pavel Šlyk aut.inch. | Vypracoval: Ing. Lenka Komárová | Kontroloval: Ing. Lenka Komárová

Spoluautoři:

Stavba: REGENERACE ZÁZEMÍ ULICE SKOLNÍ FÉŠN V OBCI CHOMUTOV

Objekt: F.1.1. ARCHITEKTONICKÉ ŘEŠENÍ STAVBY | INŽENÝRSKÉ ŘEŠENÍ

Obsah: PŮDORYS 1.NP - pavilon č.1,2,3 - nový stav

Číslo výkresu: F.1.16

Měřítko: 1:50

Formát: 1/1 A1

Číslo zakázky: 1XX3.1

Stupeň dokumentace: DPS

Datum (rok): 03/2012

Výkaz čísla: