


KATASTRÁLNÍ MAPA M 1 : 1000

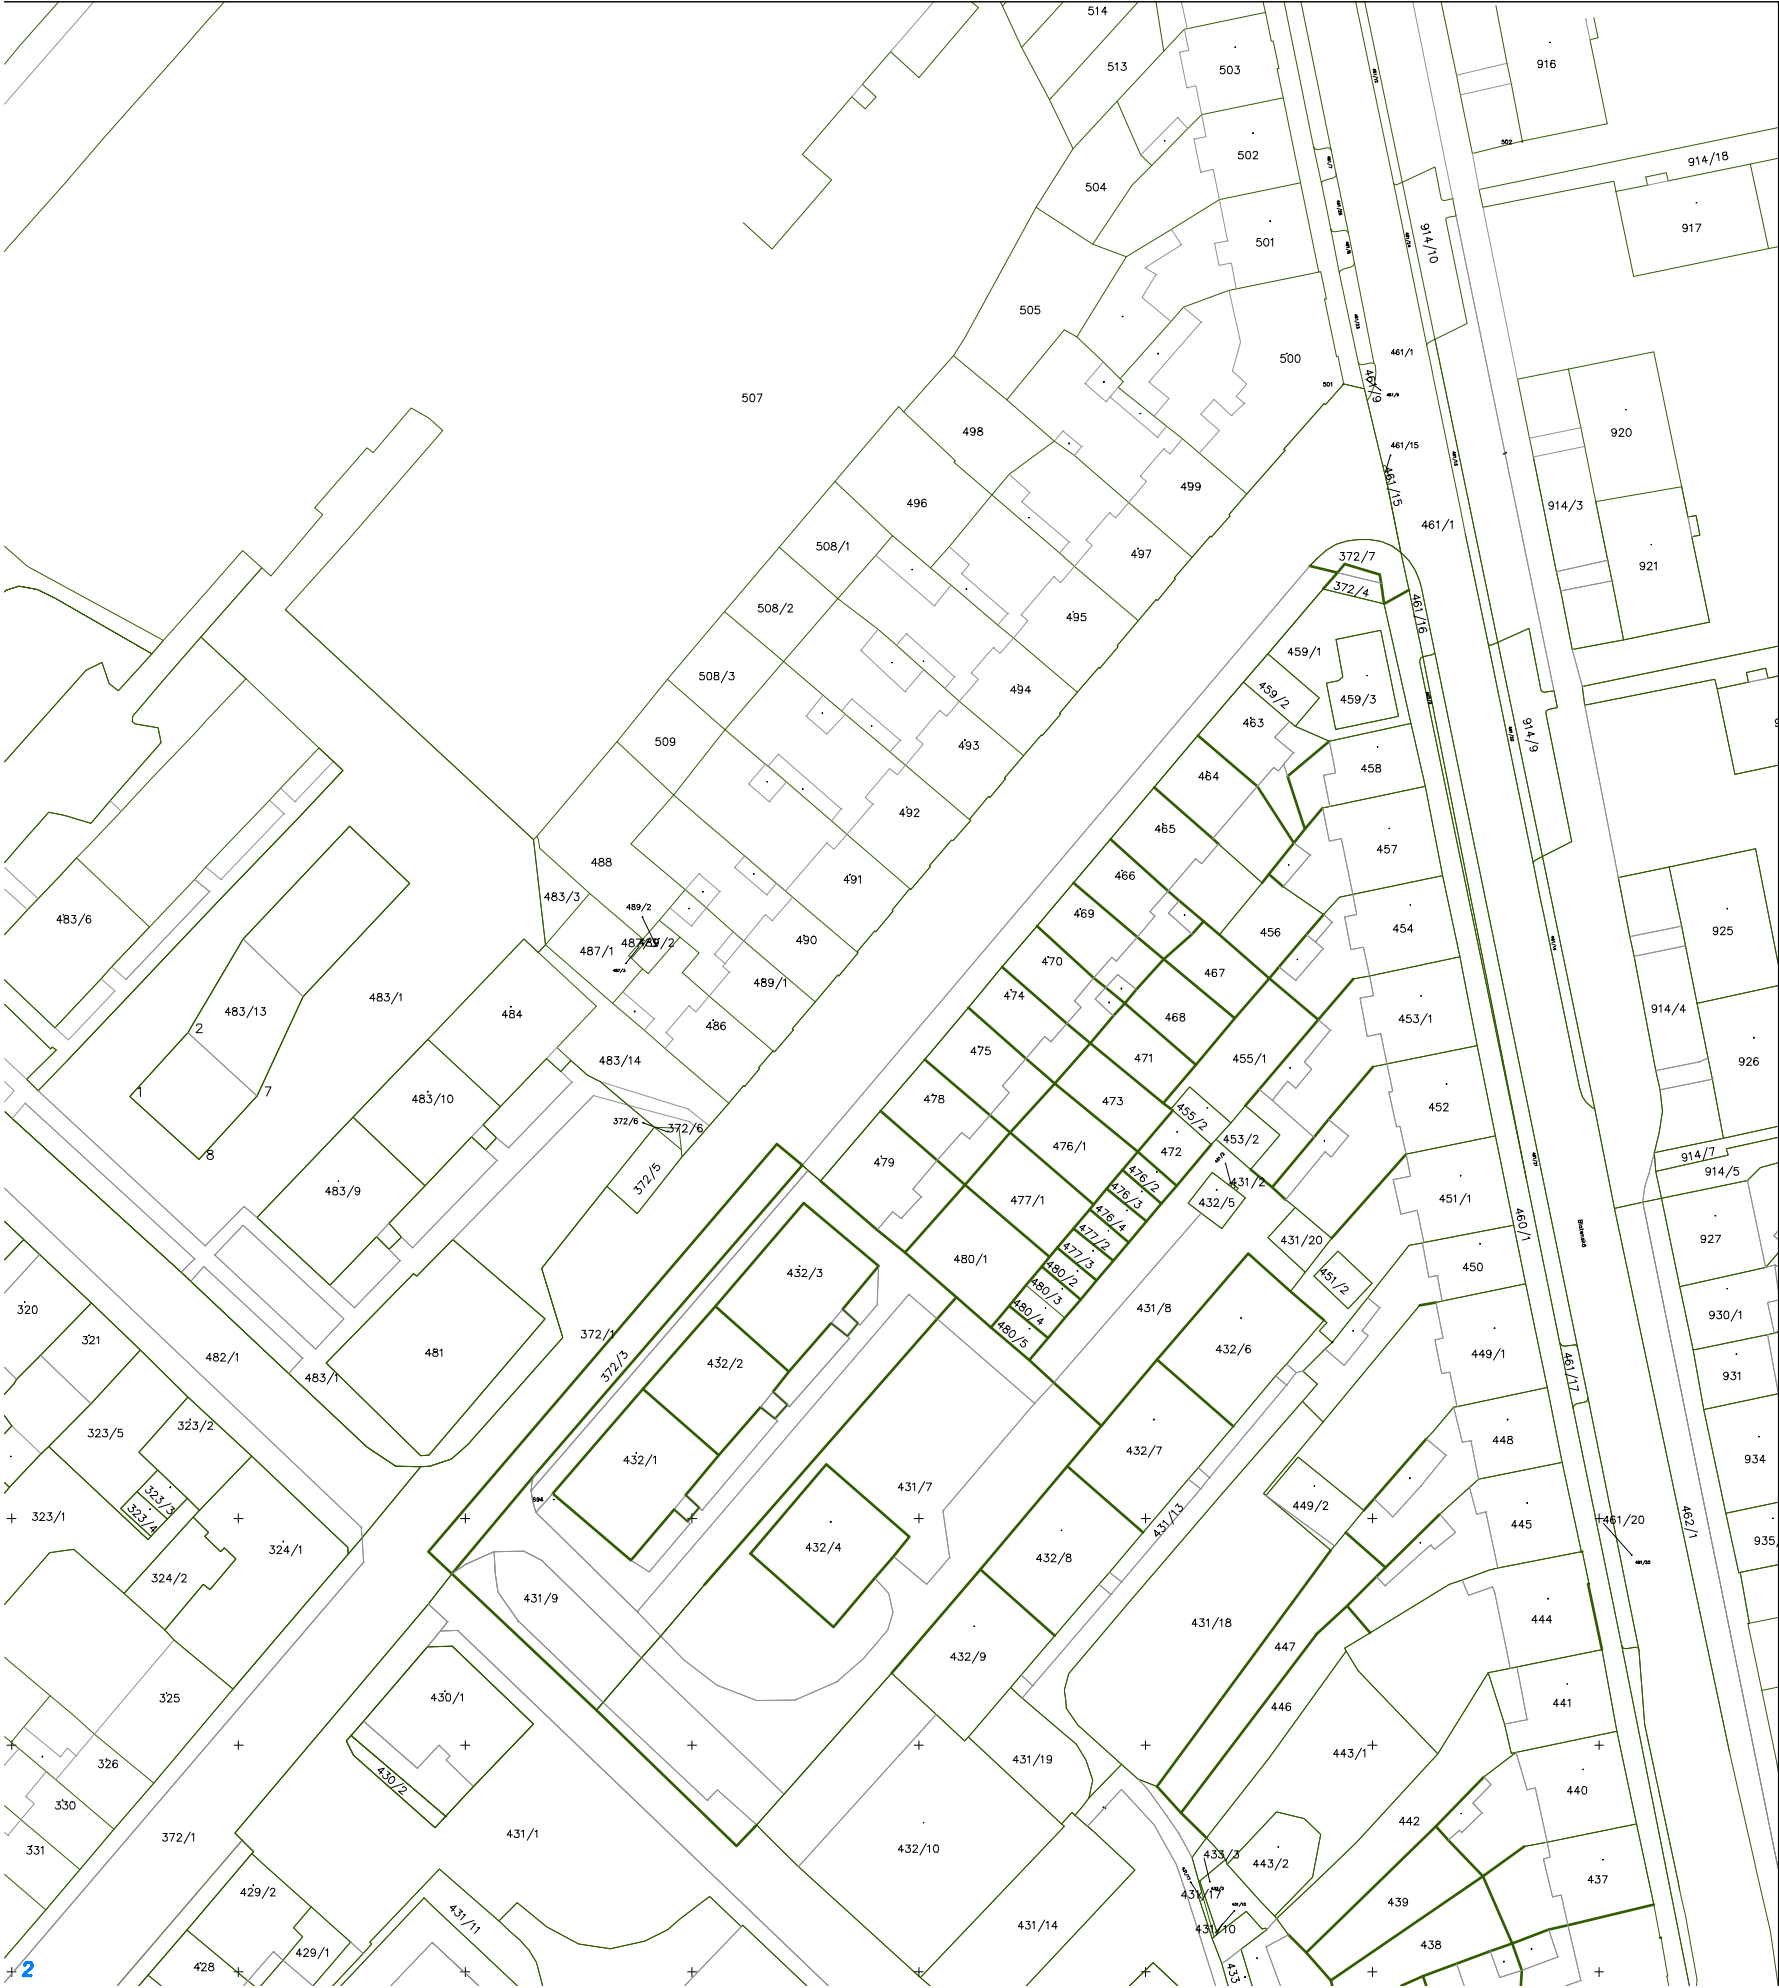

SINGS

vypracoval KOLLARČÍKOVÁ	kreslil HP 1050 C	odpovědný projektant Ing.KOLLARČÍKOVÁ	SINGS projekční ateliér s.r.o. Škroupova ul. 1059 430 01 Chomutov tel. : 474 626 074 e-mail : sings@sings.cz	
kraj ÚSTECKÝ	obec CHOMUTOV	investor STATUTÁRNÍ MĚSTO CHOMUTOV	datum 02/2013	stupeň SP
akce REKONSTRUKCE ULICE ŠAFAŘÍKOVÁ, CHOMUTOV - 1. ETAPA, BLATENSKÁ/ JIRÁSKOVÁ k.ú. Chomutov II			formát 6 x A4	číslo výkresu B.3.
výkres KATASTRÁLNÍ MAPA			měřítko 1 : 1000	