


POZEMKOVÁ MAPA M 1 : 1000

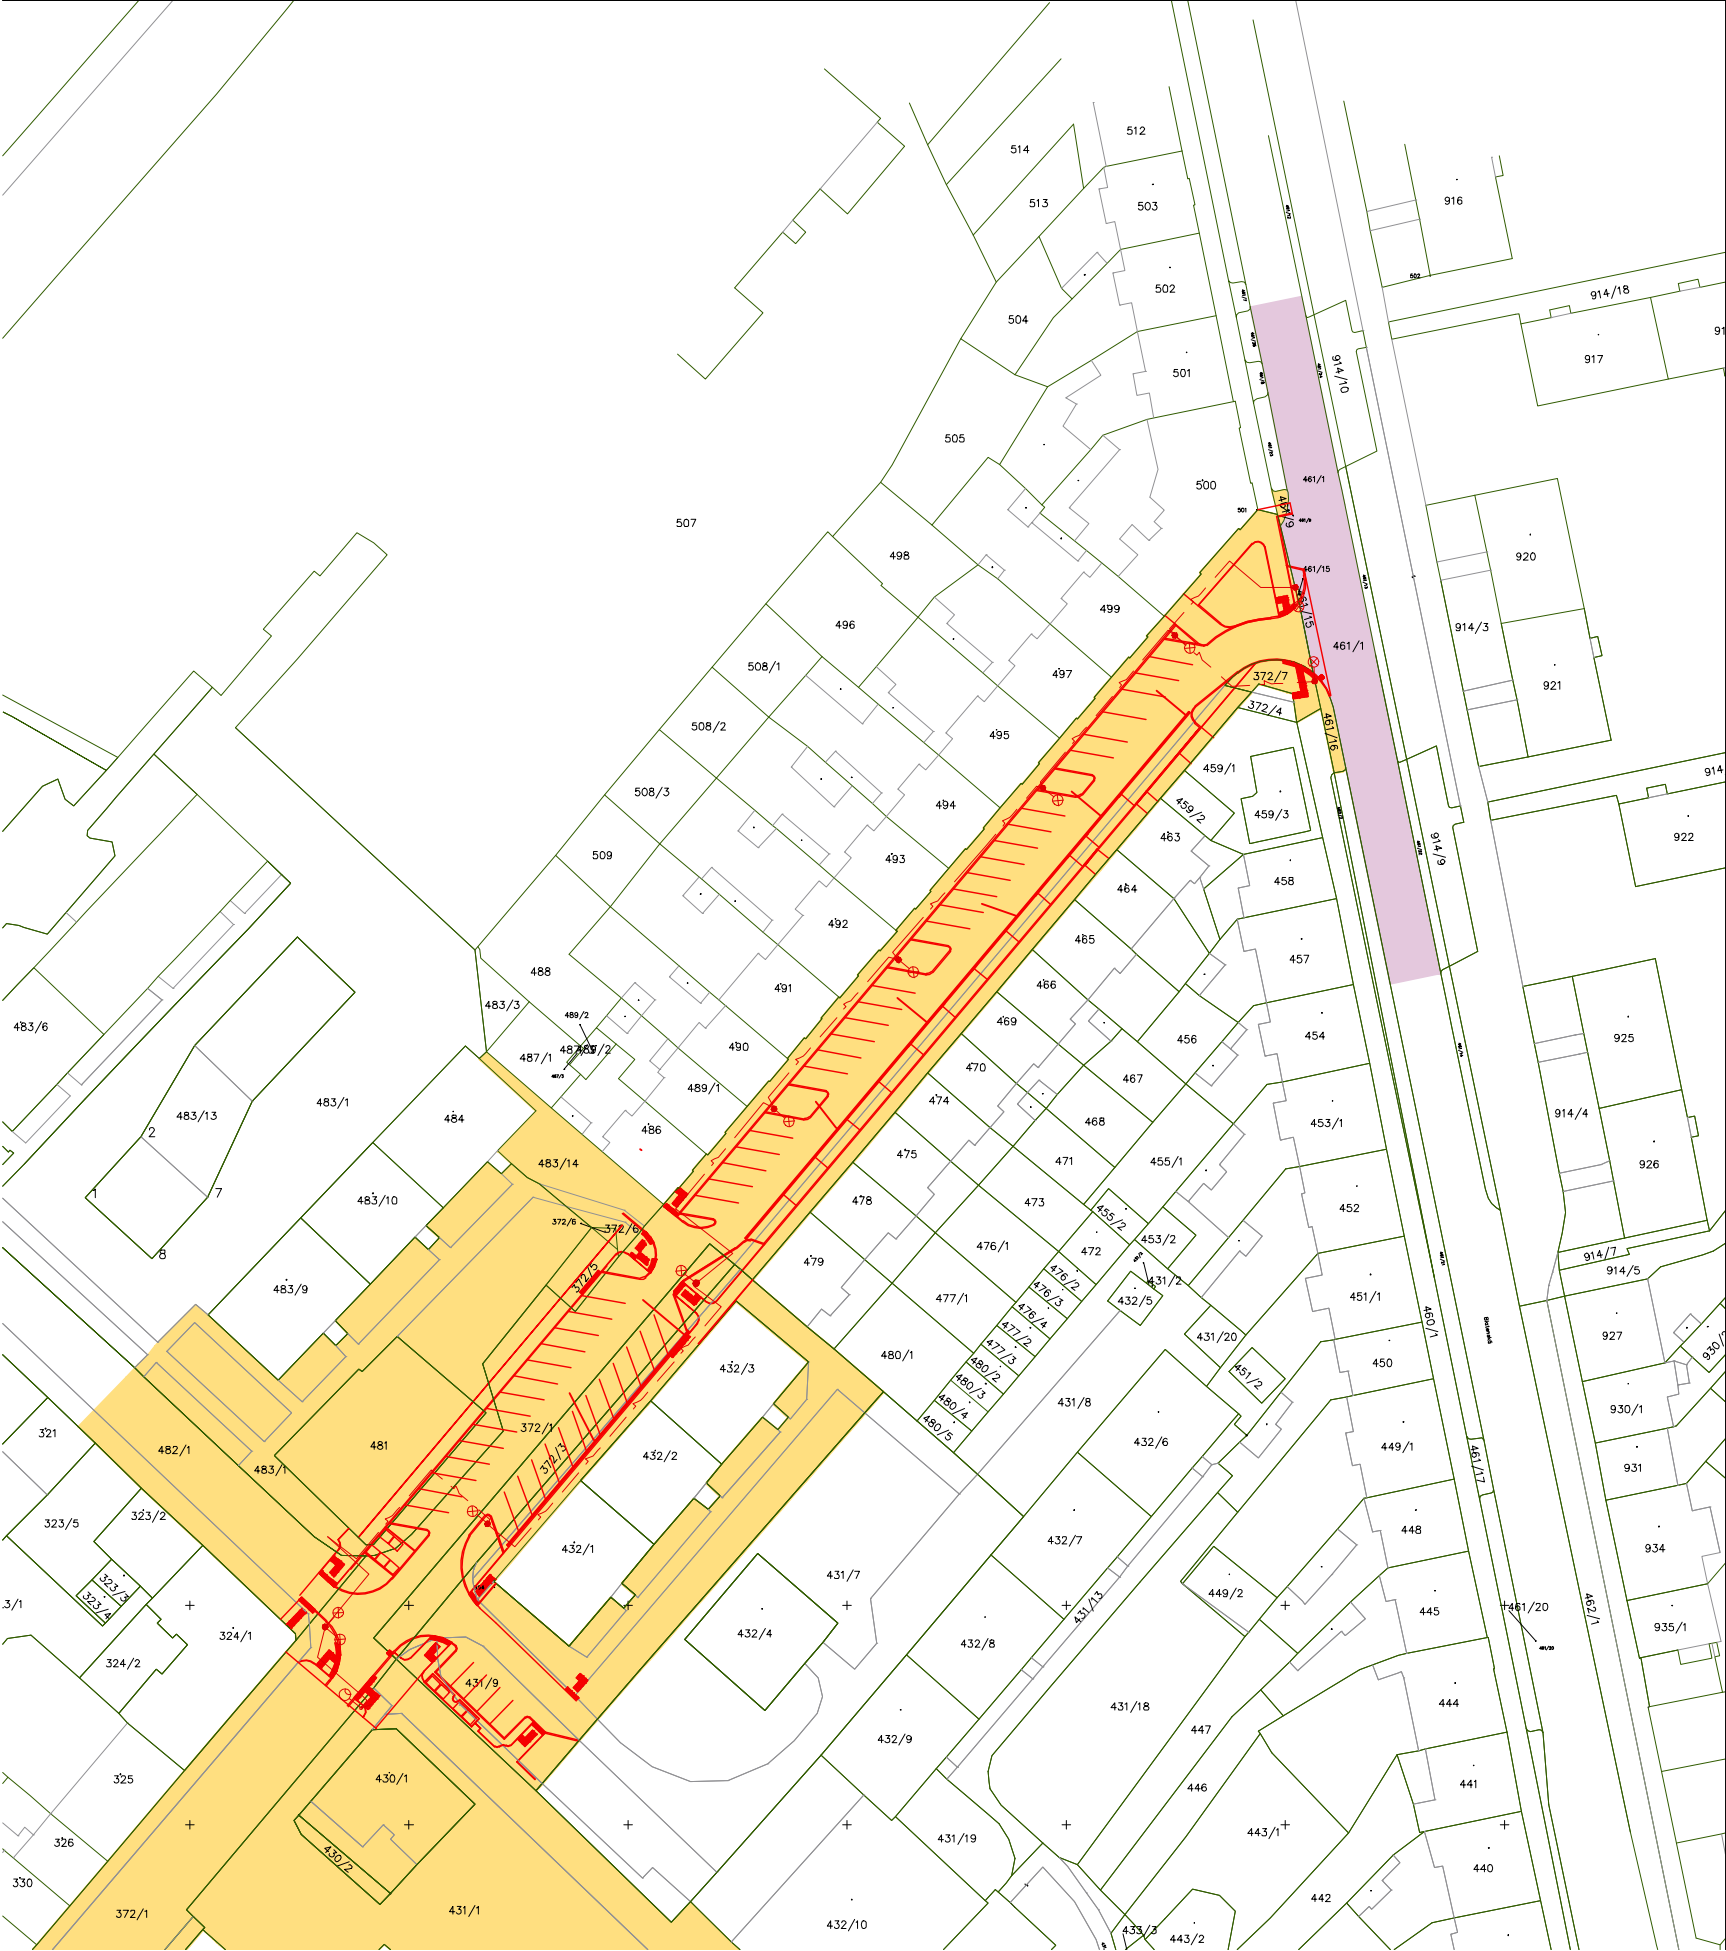

- Statutární město Chomutov, Zborovská 4602, 43001 Chomutov
- Správa a údržba silnic Ústeckého kraje, příspěvková orrganizace Ruská 260/13, Pozorka, 41703 Dubí



vypracoval KOLLARČIKOVÁ	kreslil HP 1050 C	odpovědný projektant Ing.KOLLARČIKOVÁ	SINGS projekční ateliér s.r.o. Škroupova ul. 1059 430 01 Chomutov tel. : 474 626 074 e-mail : sings@sings.cz	
kraj ÚSTECKÝ	obec CHOMUTOV	investor STATUTÁRNÍ MĚSTO CHOMUTOV	datum 02/2013	stupeň SP
akce REKONSTRUKCE ULICE ŠAFARÍKOVÁ, CHOMUTOV - 1. ETAPA, BLATENSKÁ/ JIRÁSKOVÁ <i>k.ú. Chomutov II</i>			formát 6 x A4	číslo výkresu B.4.
			měřítko 1 : 1000	
výkres POZEMKOVÁ MAPA				