



ŽLAB OŽ - L=94,240 m - SCHÉMA PODÉLNÉHO SPÁDOVÁNÍ (profil M)

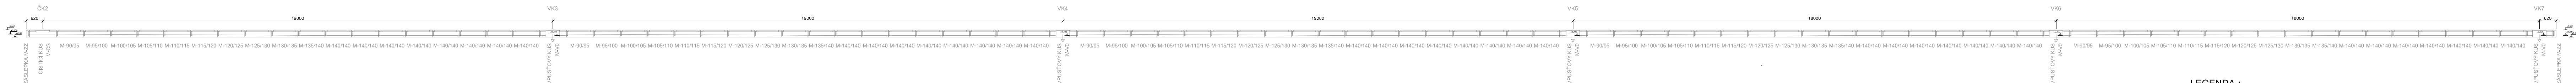


ŽLAB OŽ1 - L=38,240m


MIKROŠTĚRBINOVÁ TROUBA, PROFIL M, ZATÍŽENÍ D400
DVOUPRSTENKOVÝ STYK ODOLNÝ PROTI PRŮSÁKU ROPNÝCH LÁTEK

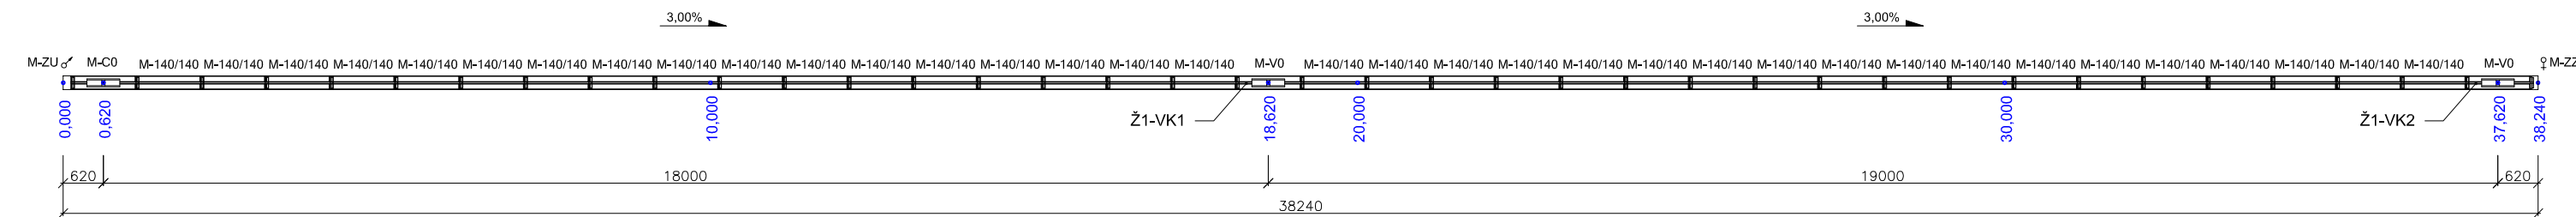


ŽLAB OŽ1 - L=38,240 m - SCHÉMA PODÉLNÉHO SPÁDOVÁNÍ (profil M)

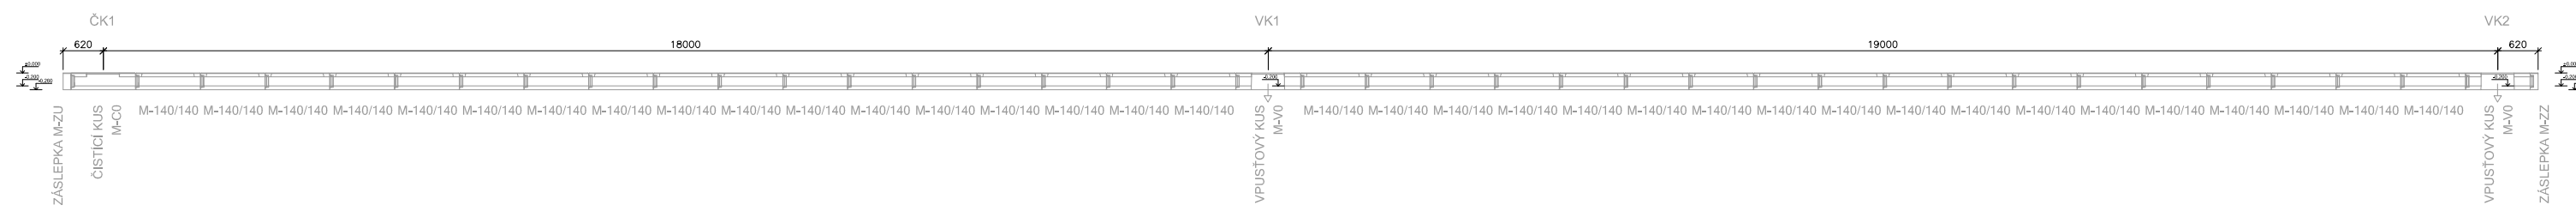


ZÁKLADNÍ SESTAVA POD VPUŠŤOVÝM KUSEM S KALOVÝMI KOŠI M 1 : 75

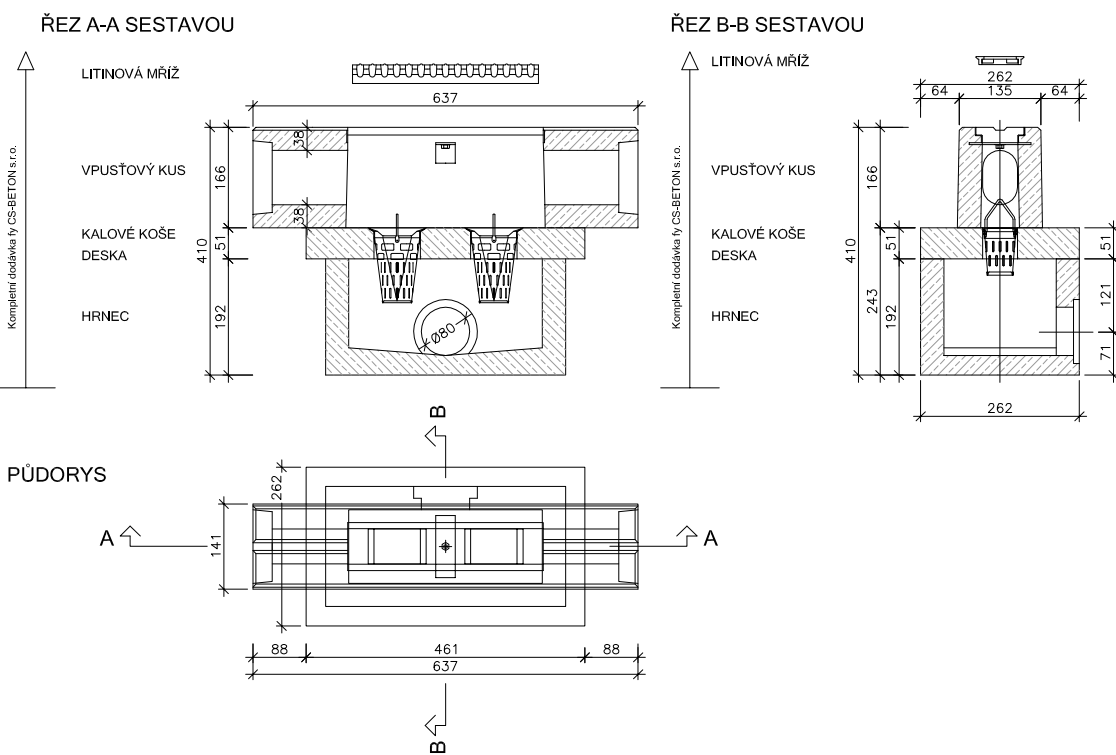


VZOROVÝ PŘÍČNÝ ŘEZ M 1 : 75

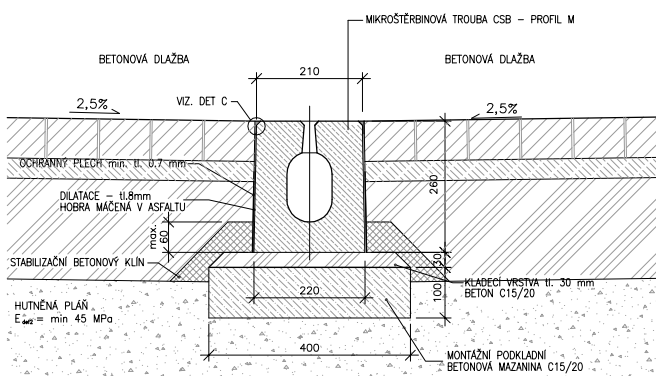


VZOROVÝ PŘÍČNÝ ŘEZ M 1 : 75

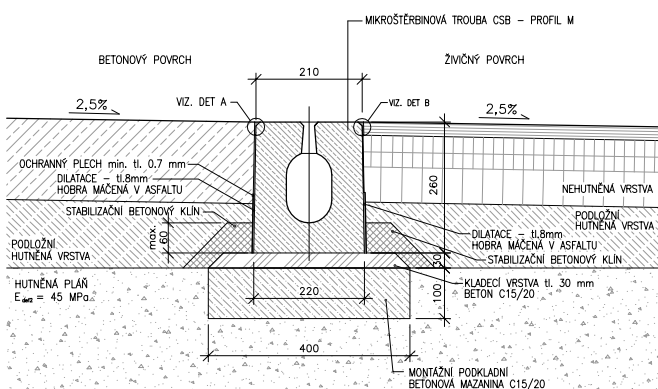

DETAIL SPÁRY PRO ŽÁLIVKU M 1 : 75

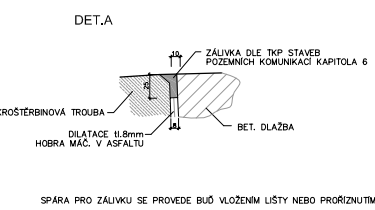

DETAIL SPÁRY PRO ŽÁLIVKU M 1 : 75

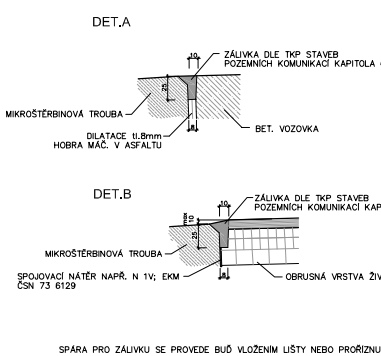

LEGENDA :

- M-XX/XX MIKROŠTĚRBINOVÁ TROUBA BEZ SPÁDU - M-T
- M-XX/YY MIKROŠTĚRBINOVÁ TROUBA SE SPÁDEM - M-G
- M-V0 VPUŠŤOVÝ DÍL - ZÁKLADNÍ
- M-VU VPUŠŤOVÝ DÍL - ÚŽLABÍ
- M-C0 ČISTIČÍ DÍL - ZÁKLADNÍ
- M-CS ČISTIČÍ DÍL - VRCHOLOVÝ
- M-ZU ZÁSLEPKA PERO
- M-ZZ ZÁSLEPKA DRÁŽKA
- 0.00% SKLON TERÉNU, SMĚR ODVODNĚNÍ

VELKÉ ŽERNOSKY 184
412 01 LITOMERICE
tel.: +420 416 747 284
email: csbeton@csbeton.cz
www.csbeton.cz

vypracoval LIPMANN Milan	kreslil HP 1050 C	odpovědný projektant Ing. STRAKA Jan	SINGS projekční atelier s.r.o. Škroupova ul. 1059 430 01 Chomutov tel. : 474 626 074 e-mail : sings@sings.cz	
kraj ÚSTECKÝ	obec CHOMUTOV	investor STATUTÁRNÍ MĚSTO CHOMUTOV		
akce REKONSTRUKCE ULICE ŠAFÁŘIKOVA, CHOMUTOV - 1. ETAPA, BLATENSKÁ/ JIRÁSKOVA k.ú. Chomutov II			datum 06/2013	stupeň SP
výkres C.300. Odvodnění ODVODŇOVACÍ ŽLABY OŽ1,2 - SKLADBA			formát 5 x A4	číslo výkresu C.304.
			měřítko 1 : 100 1 : 75	