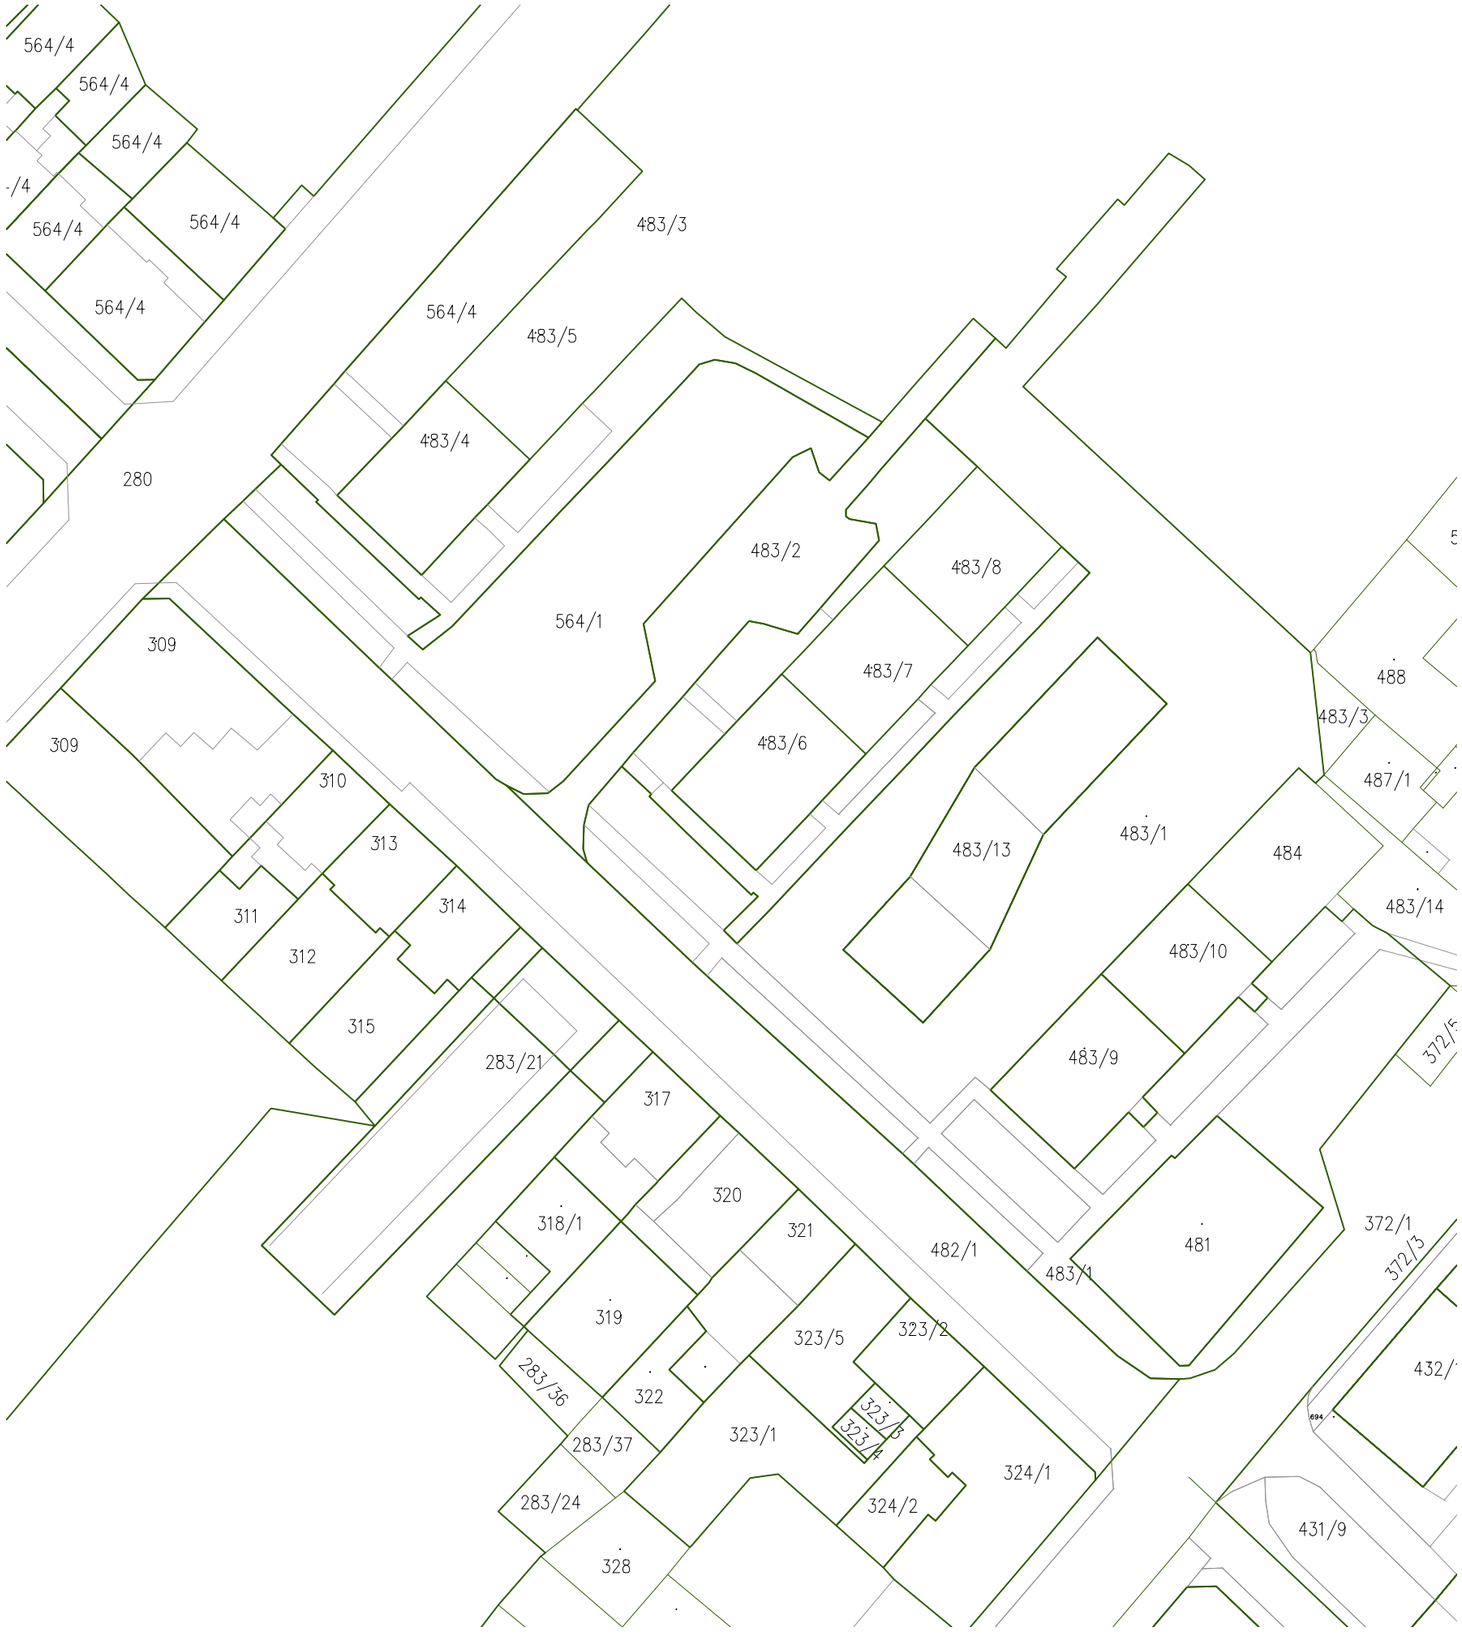

SINGS

vypracoval KOLLARČÍKOVÁ	*kreslil* HP 1050 C	*odpovědný projektant* Ing.KOLLARČÍKOVÁ	**SINGS** ***projekční ateliér s.r.o.*** ***Škroupova ul. 1059*** ***430 01 Chomutov*** ***tel. : 474 626 074*** ***e-mail : sings@sings.cz***
kraj ÚSTECKÝ	*obec* CHOMUTOV	*investor* STATUTÁRNÍ MĚSTO CHOMUTOV	

akce ***REKONSTRUKCE ULICE JIRÁSKOVA, CHOMUTOV - 1. ETAPA ŠAFAŘÍKOVA/HUSOVA*** *k.ú. Chomutov II*	*datum* 01/2014	*stupeň* SP
	formát 2 x A4	*číslo výkresu* ***B.3.***
výkres ***KATASTRÁLNÍ MAPA***	*měřítko* ***1 : 1000***	