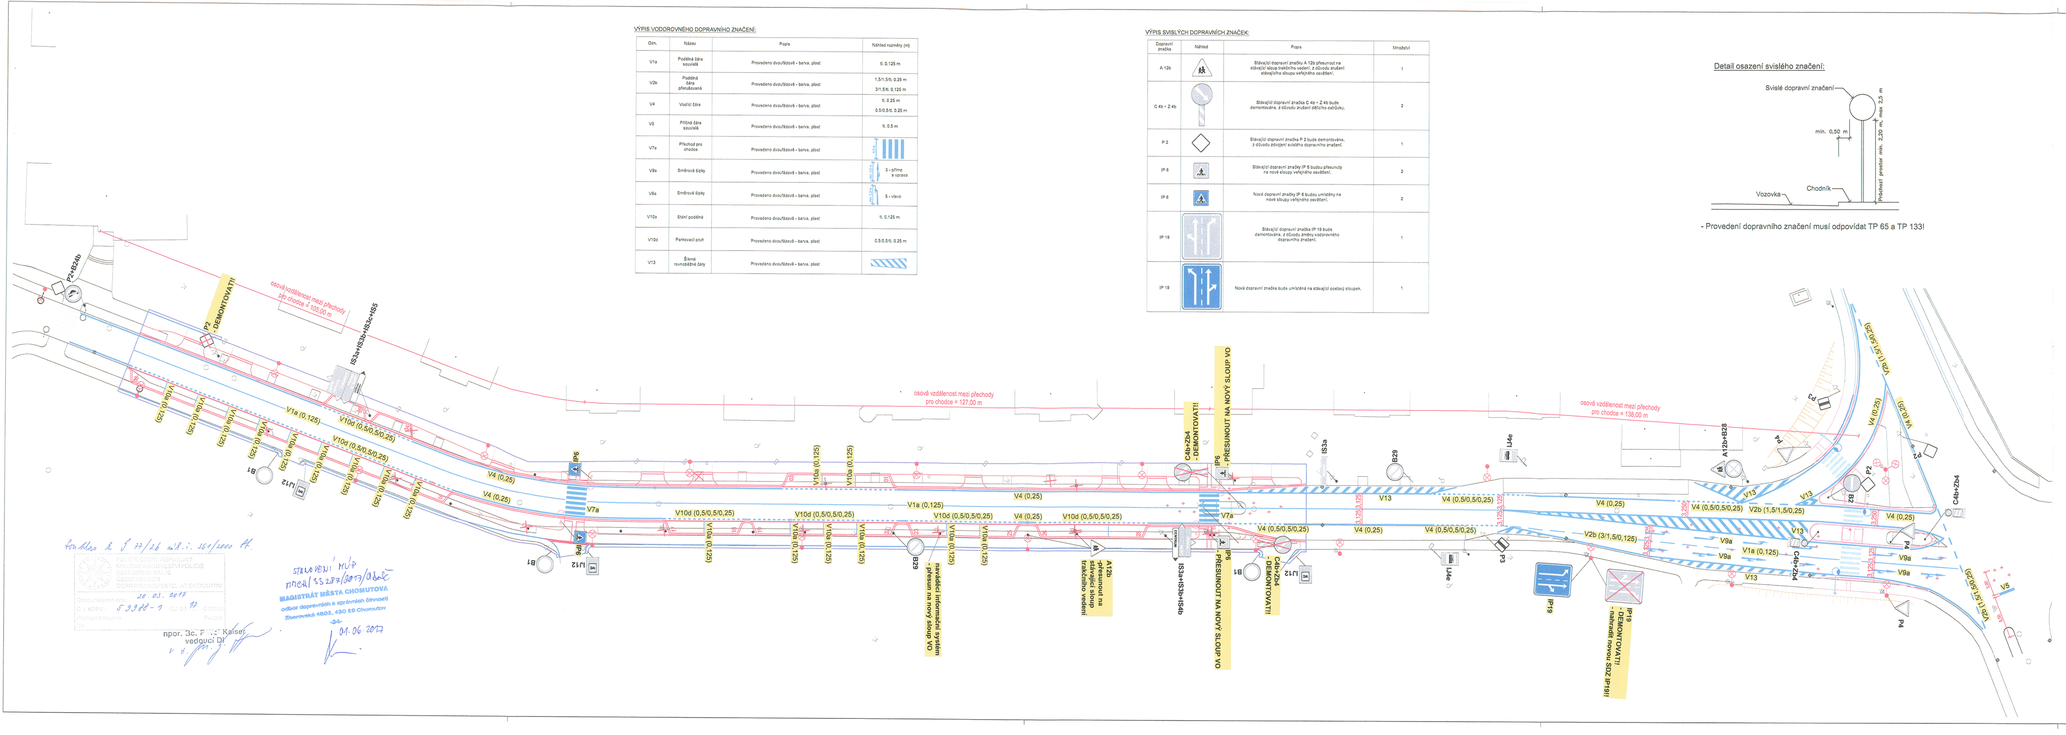

VÝPIS VODOROVNÉHO DOPRAVNÍHO ZNAČENÍ:

Označení	Název	Popis	Náhled rozměry [m]
V1a	Podélná čára souvislá	Provedena dvousložkovým nátěrem - barva, plast	0,125 m
V2b	Podélná čára přerušovaná	Provedena dvousložkovým nátěrem - barva, plast	1,5/1,5/0,125 m 3/1,5/0,125 m
V4	Vodicí čára	Provedena dvousložkovým nátěrem - barva, plast	0,25 m 0,5/0,5/0,25 m
V5	Příčná čára souvislá	Provedena dvousložkovým nátěrem - barva, plast	0,5 m
V7a	Přechod pro chodce	Provedena dvousložkovým nátěrem - barva, plast	3 x délka 6	0,5 m
V9a	Směrové šipky	Provedena dvousložkovým nátěrem - barva, plast	3 x délka 6	5 x víkos
V10a	Stání podélné	Provedena dvousložkovým nátěrem - barva, plast	0,125 m
V10d	Parkovací pruh	Provedena dvousložkovým nátěrem - barva, plast	0,5/0,5/0,25 m
V13	Šikmé rozdělující čáry	Provedena dvousložkovým nátěrem - barva, plast	

VÝPIS SVISLÝCH DOPRAVNÍCH ZNAČEK:

Dopravní značka	Náhled	Popis	Množství
A 12b		Stávající dopravní značku A 12b přemontuje na stávající sloup trakčního vedení, z důvodu zrušení stávajícího sloupu veřejného osvětlení.	1
C 4b + Z 4b		Stávající dopravní značka C 4b + Z 4b bude demontována, z důvodu zrušení stávající svislice.	2
P 2		Stávající dopravní značka P 2 bude demontována, z důvodu zrušení stávajícího svislého dopravního značení.	1
IP 8		Stávající dopravní značky IP 8 budou přesunuty na nové sloupy veřejného osvětlení.	2
IP 8		Nové dopravní značky IP 8 budou umístěny na nové sloupy veřejného osvětlení.	2
IP 18		Stávající dopravní značka IP 18 bude demontována, z důvodu změny vyplývajícího dopravního značení.	1
IP 19		Nová dopravní značka bude umístěna na stávající ocelový sloupek.	1

LEGENDA OBRYSY, HRANICE:

- KATASTR NEMOVITOSTÍ
- SLUČKY PARCEL
- STÁVAJÍCÍ POLOHOPIS
- NAVRHOVANÝ POLOHOPIS
- VODOROVNÉ DOPRAVNÍ ZNAČENÍ
- VODOROVNÉ DOPRAVNÍ ZNAČENÍ - akce: Bezpečnostní a bezbariérové řešení přemístění přechodu pro chodce v křižovatce ul. Čelakovského a Mostecká
- SILNIČNÍ OBRUBA - převýšení 15 cm
- ZAPUŠTĚNÁ SILNIČNÍ OBRUBA - převýšení 2 cm
- SILNIČNÍ OBRUBA - akce: Bezpečnostní a bezbariérové řešení přemístění přechodu pro chodce v křižovatce ul. Čelakovského a Mostecká
- STÁVAJÍCÍ VODOROVNÉ DOPRAVNÍ ZNAČENÍ - odstraněním
- HRANICE STAVBY

LEGENDA ZNAČEK:

- SVISLÉ DOPRAVNÍ ZNAČENÍ - stávající
- KANALIZAČNÍ ŠACHTY, POKLOPY
- STÁVAJÍCÍ ULIČNÍ VPUSTI - zachované
- STÁVAJÍCÍ ULIČNÍ VPUSTI - rušené
- STÁVAJÍCÍ STOŽÁRY VO - zachované
- STÁVAJÍCÍ STOŽÁRY VO - rušené
- SLOUPY TRAKČNÍHO VEDENÍ
- NOVÉ STOŽÁRY PRO NASVÍCENÍ PŘECHODŮ PRO CHODCE
- STÁVAJÍCÍ SVISLÉ DOPRAVNÍ ZNAČENÍ - zachované
- STÁVAJÍCÍ SVISLÉ DOPRAVNÍ ZNAČENÍ - přesun nebo demontáž
- NOVÉ SVISLÉ DOPRAVNÍ ZNAČENÍ

POZNÁMKY:

- VEŠKERÉ ROZMĚRY OVĚŘIT NA MÍSTĚ!!
- JAKÉKOLI NESROVNALOSTI KONZULTOVAT S PROJEKTANTEM!!
- TATO DOKUMENTACE NESLOUŽÍ K PROVEDENÍ STAVBY!!

SEZNAM JEDNOTLIVÝCH OBJEKTŮ STAVBY:

SO 101 - ZPEVNĚNÉ PLOCHY
- úprava přechodů pro chodce

SO 401 - VEŘEJNÉ OSVĚTLENÍ
- osazení nových stožárů VO pro nasvícení přechodů pro chodce

SOUŘADNICOVÝ SYSTÉM : JTSK
VÝŠKOVÝ SYSTÉM : BALT PO VYROVNÁNÍ

Investor:
Statutární město Chomutov
Zborovská 4602
430 28 Chomutov

Odpovědný projektant	Vypracoval	Kontroloval
Oprávněná osoba kooperanta:		číslo zakázky:

Odpovědný projektant	Vypracoval	Kontroloval
Ing. Marie Ryšková	Lucie Fábianová	Ing. Marie Ryšková

KAP ateliér
Novodvorská 1010/14, 142 20 Praha 4
tel./fax: 241 402 056, 777 240 179
e-mail: kapatelier@kapatelier.cz
website: www.kapatelier.cz

stavba:
Rekonstrukce ulice Čelakovského, Chomutov - 2. část

objekt: SO 101 - Zpevněné plochy

profese:

obsah: Situace dopravního značení

formát	6 x A4
číslo zakázky	14261
stupeň dokumentace	DSP
datum 1.vydání	01 / 2017
měřítko	1:500
číslo výkresu:	výtisk číslo:

C.1.6

název dig.souboru:	datum revize:	číslo revize:

STAVEBNÍ ÚŘAD
MAGISTRÁT MĚSTA CHOMUTOVA
odbor dopravních a správních činností
Zborovská 4602, 430 28 Chomutov
14. 06. 2017
Pro účely ř. č. 19/28 zák.č. 150/2000 Sb.
STAVEBNÍ ÚŘAD
MAGISTRÁT MĚSTA CHOMUTOVA
odbor dopravních a správních činností
Zborovská 4602, 430 28 CHOMUTOV
20. 03. 2017
S 3938 - 1 - 2017
npor. Bc. [illegible] Kaiser
vedoucí OI