



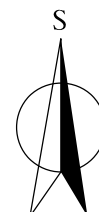


Situace širších vztahů

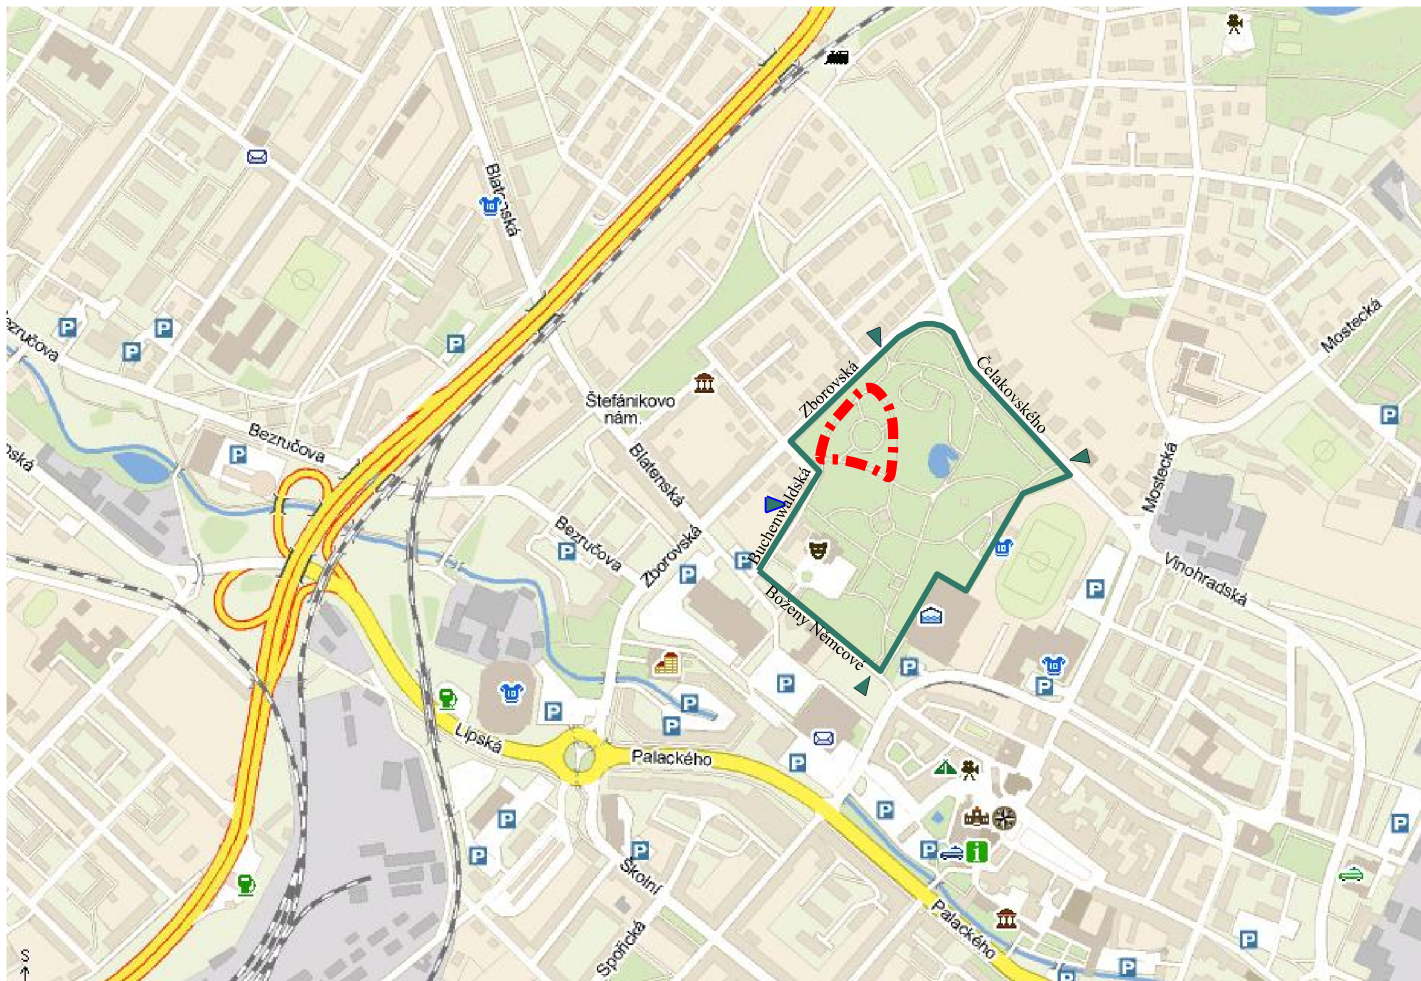

Legenda

-  Hranice úprav
-  Hranice Sadů Čs. armády
-  Hlavní vstupy do parku



 PROJEKCE ZAHRADNÍ, KRAJINNÁ A GIS, s.r.o. Lazaretní 11a, 615 00 Brno, tel.: 548 525 991, http://www.pzkagis.cz			
Zadavatel: Statutární město Chomutov Zborovská 4602 430 28 Chomutov		Zpracovatel části PD:	Autorizační razítko:
Odpovědný projektant: Ing. Anna Schwarzová	Vypracoval: Ing. Karolína Šapáková	Kontroloval: Ing. Gabriela Úlehlová	
Název akce: Řešení prostoru rozárie včetně altánu			
Část: Situace stavby			Datum: březen 2016
Název výkresu: Širší vztahy			Č. zakázky: 0808
			Druh dok.: DPS
			Úroveň dok.: FINAL
			Formát: 1 A4
			Č. výkresu: C.1
			Č. paré:
			Měřítko schéma