



POZEMKOVÁ MAPA M 1 : 1000

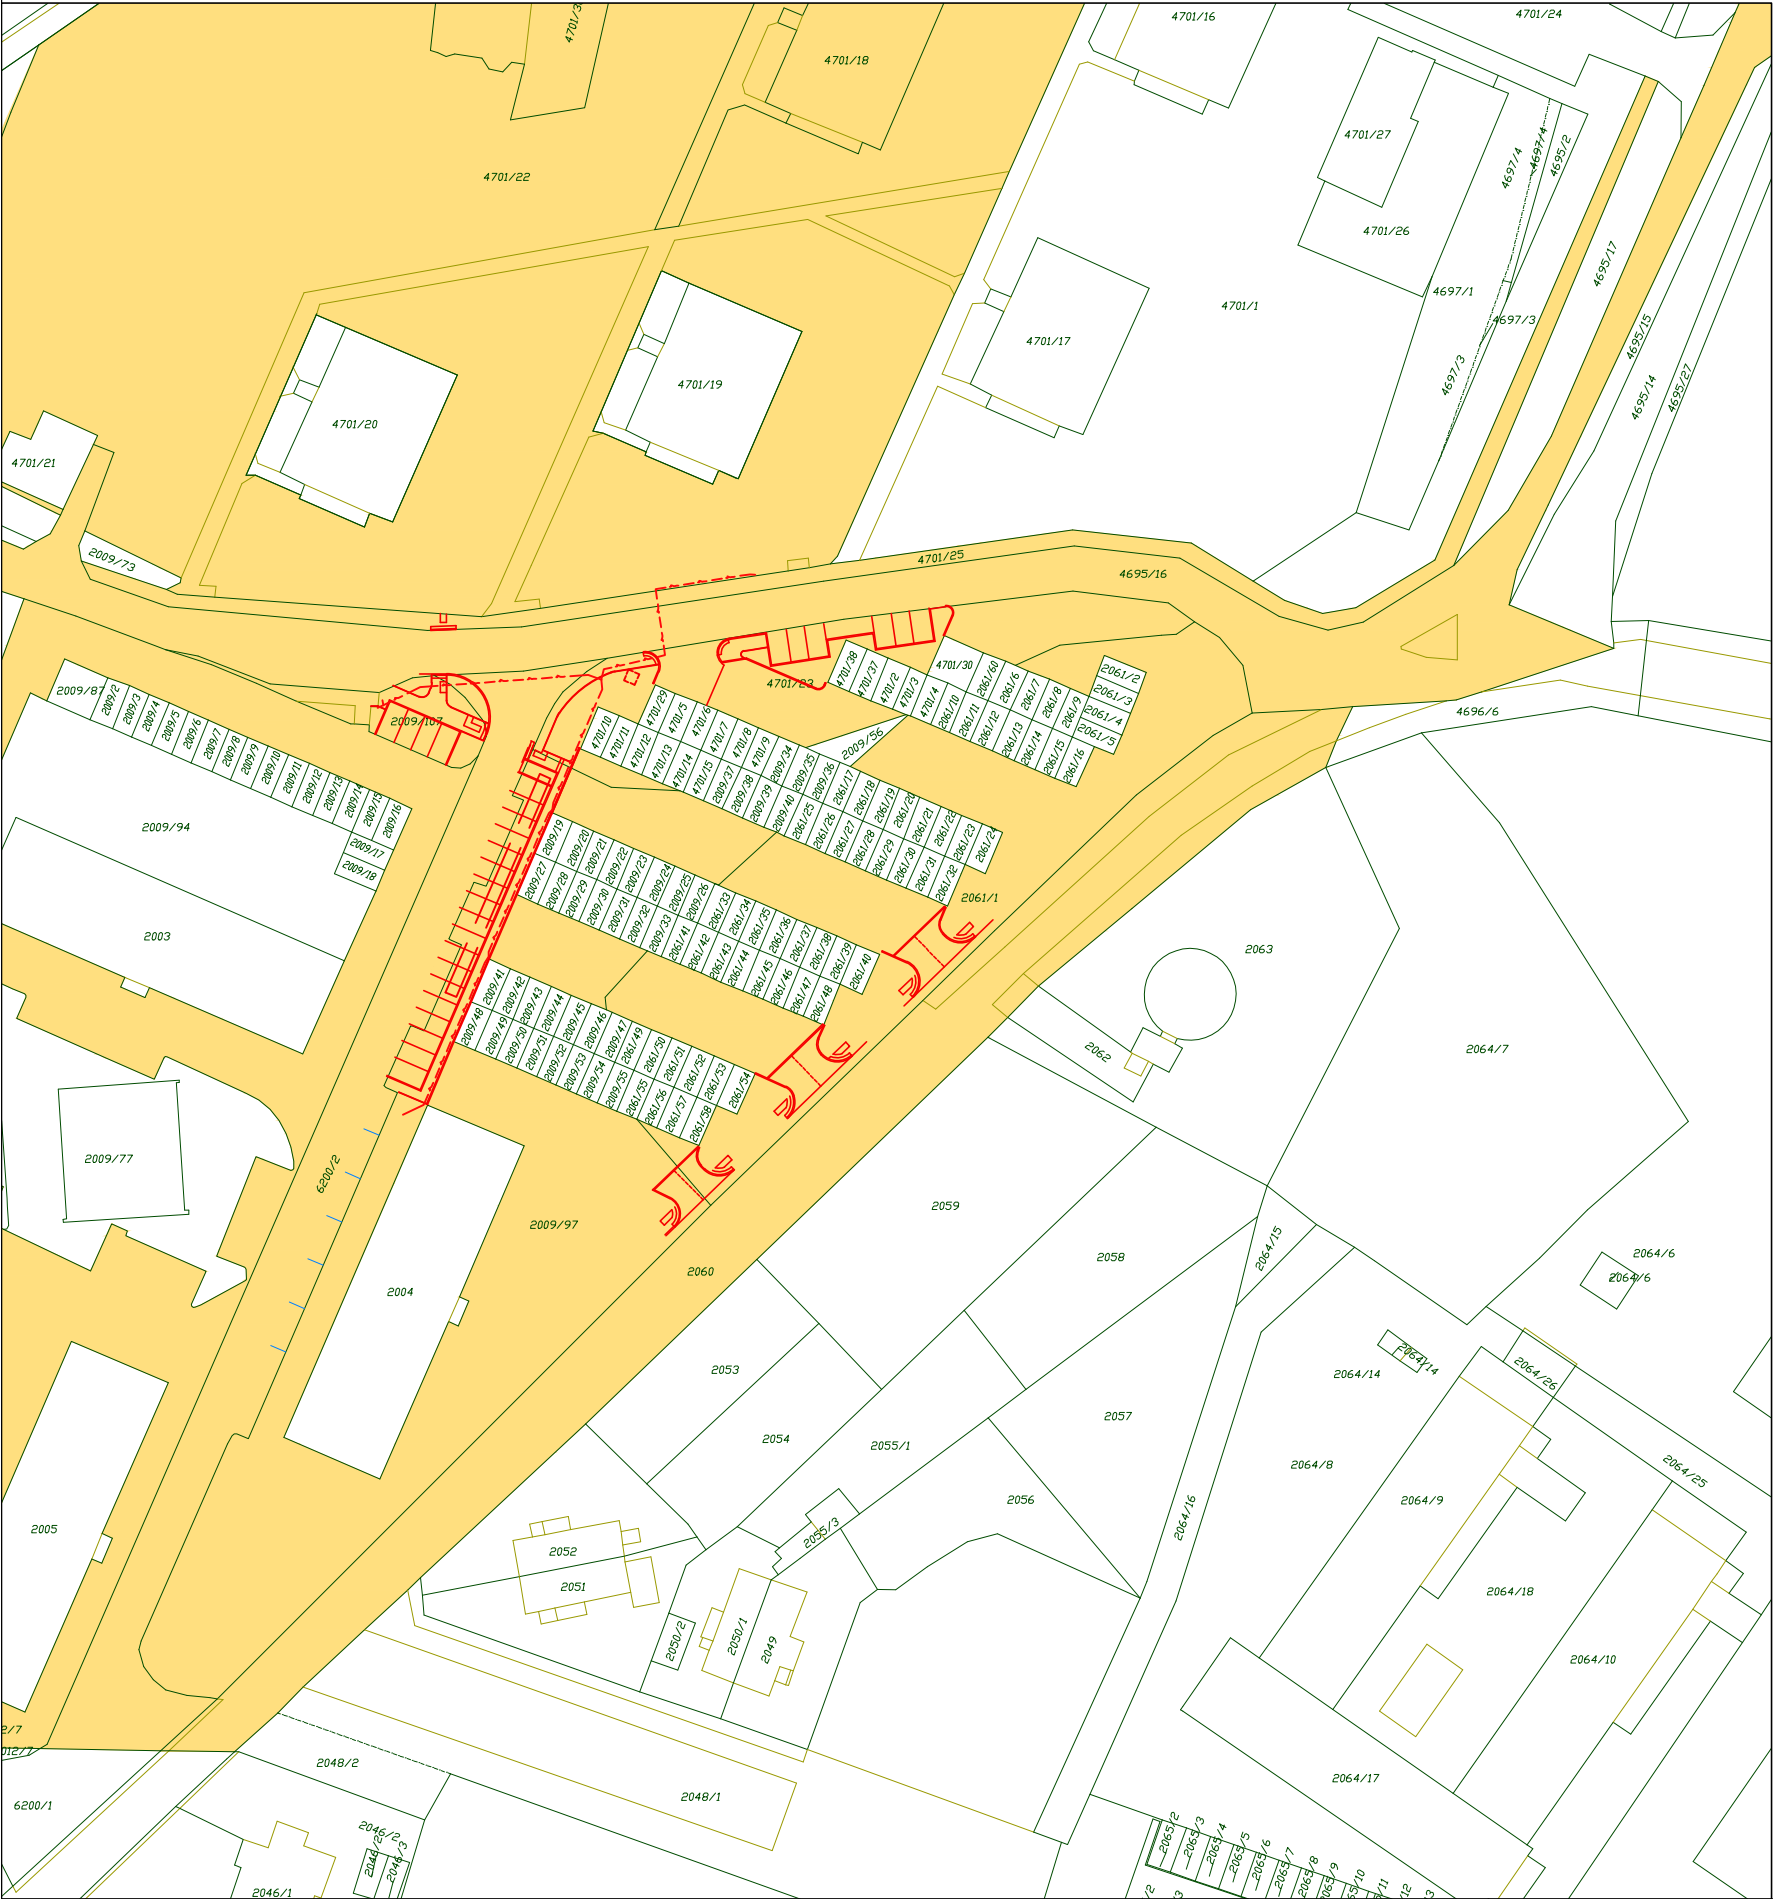

Vlastnické právo:
Statutární město Chomutov, Zborovská 4602, 43001 Chomutov



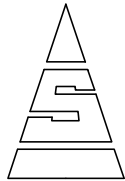

vypracoval	kreslil	odpovědný projektant	SINGS projekční ateliér s.r.o. Škroupova ul. 1059 430 01 Chomutov tel. : 474 626 074 e-mail : sings@sings.cz	
KOLLARČIKOVÁ	HP 1050 C	Ing.KOLLARČIKOVÁ		
kraj	obec	investor		
ÚSTECKÝ	CHOMUTOV	STATUTÁRNÍ MĚSTO CHOMUTOV		
akce	PARKOVACÍ STÁNÍ - V ULICI V. NEZVALA A, V ULICI KOSMONAUTŮ, CHOMUTOV k.ú. Chomutov I		datum	stupeň
			04/2015	SP
			formát	číslo výkresu B.3.
			2 x A4	
výkres	POZEMKOVÁ MAPA		měřítko	
			1 : 1000	