



Vzorový příčný řez

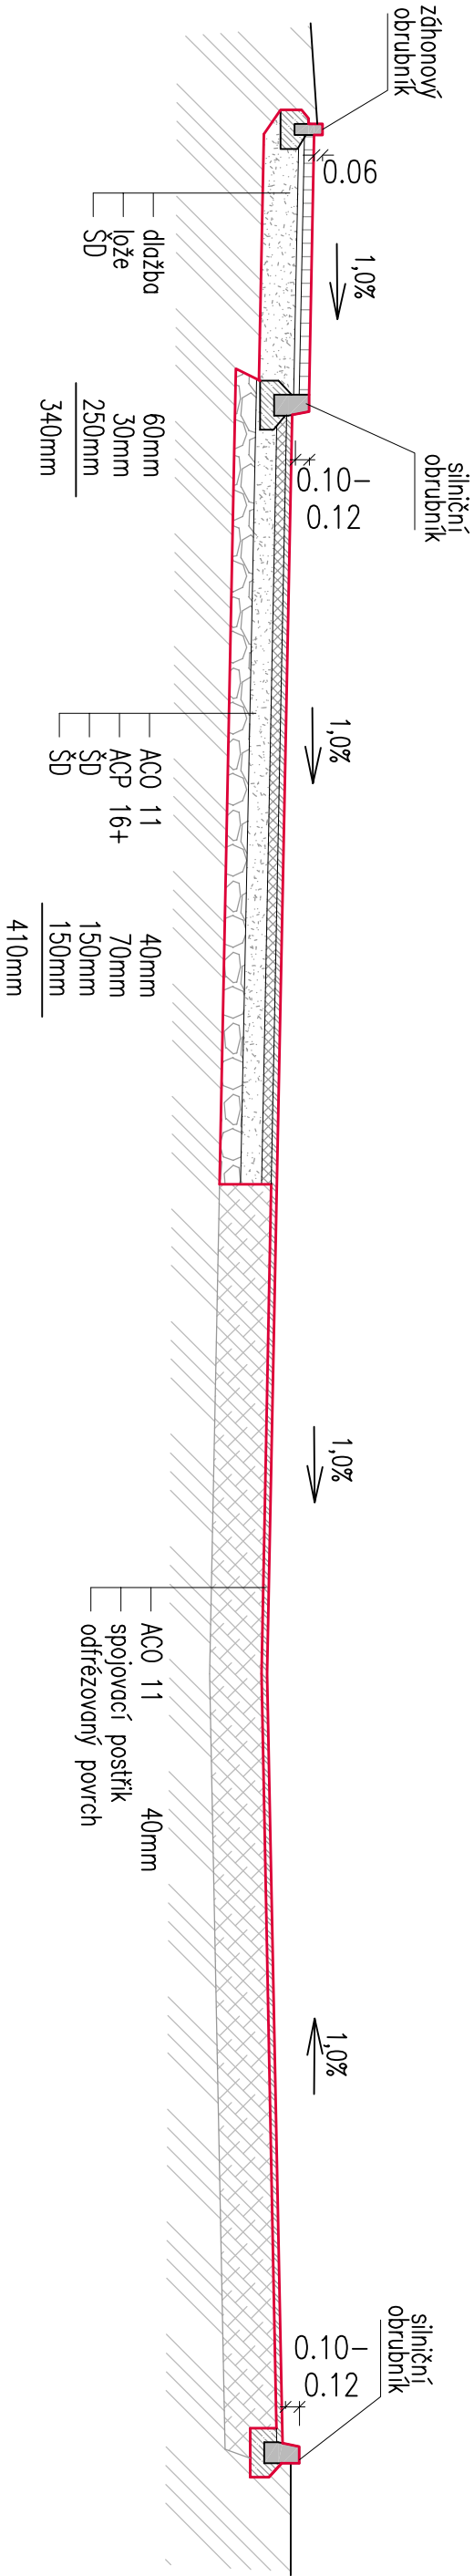

Místo pro přecházení

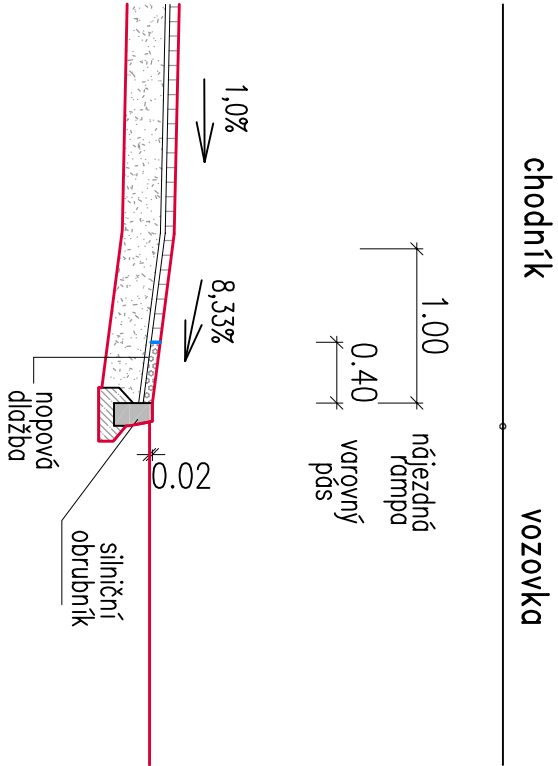

C			
B			
A			
označení	změna		
ved. proj.	projektant	kreslil	 PROJEKČNÍ KANCELÁŘ SWM PROJEKT s.r.o. Bílenská 2306, 430 03 Chomutov 3 www.swpprojekt.cz
ing. M. Steňko	ing. Rysková	ing. Rysková	
investor			
Město Chomutov			
Regenerace území Chomutov - Jitřenka I. S0 02 – Komunikace 2. etapa			
Vzorové řezy			

datum	03./2014
č. zak.	14-14
formát	2x44
stupeň	změna stavby
měřítko: 1:50	č. výkresu: 6