



POKRAČOVÁNÍ VIZ VÝKRES Fe2

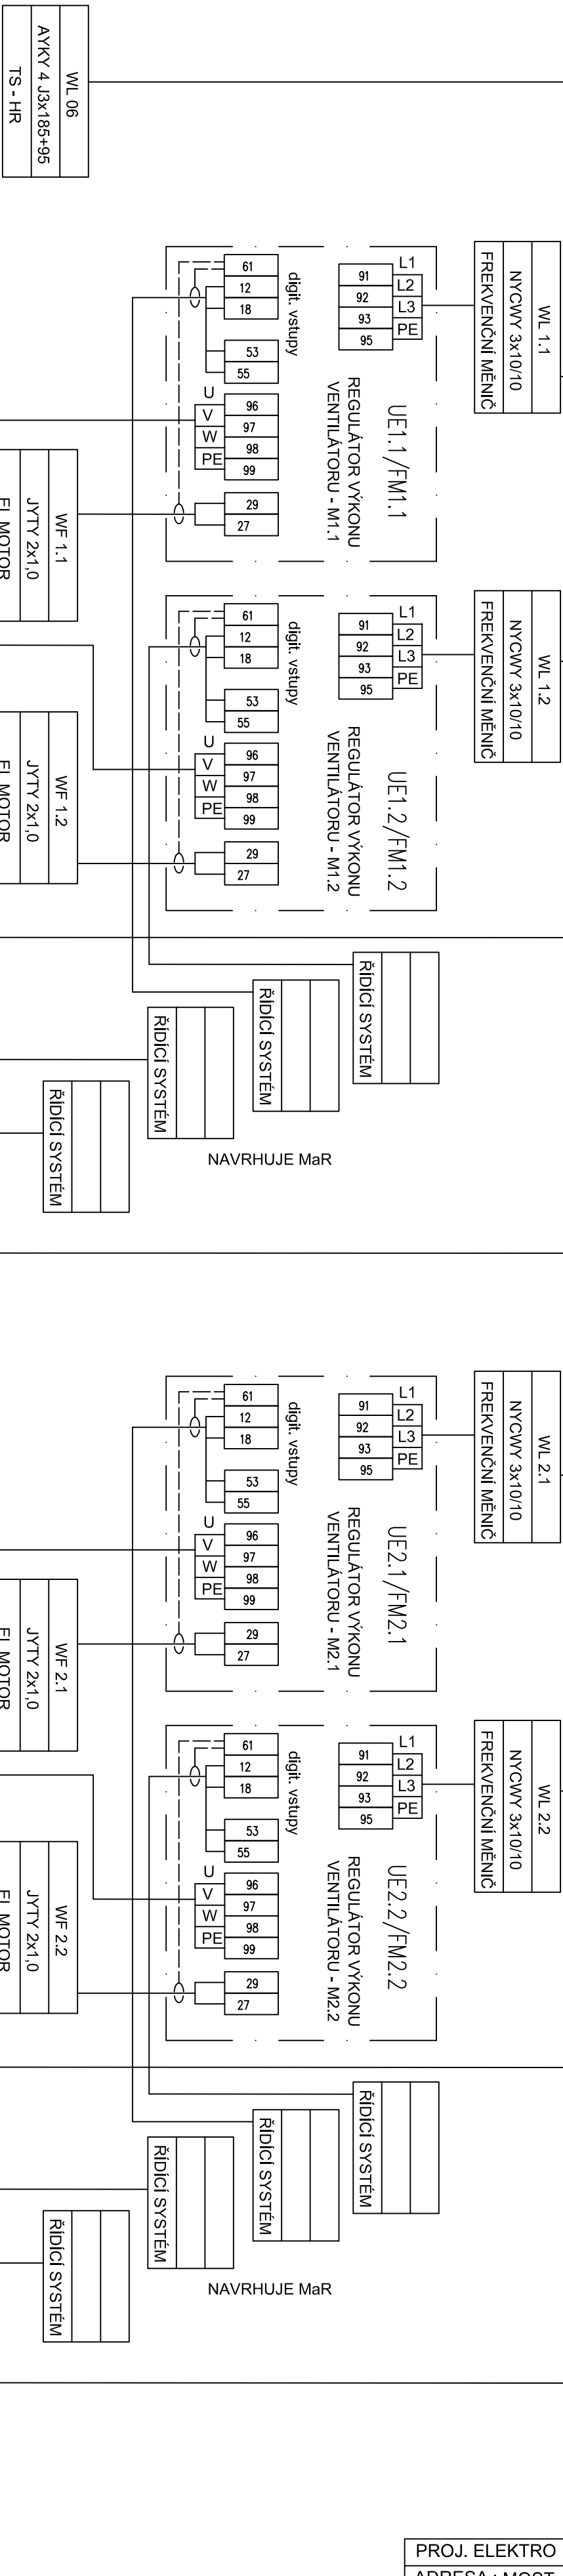

NAVHRUJE MaR

NAVHRUJE MaR

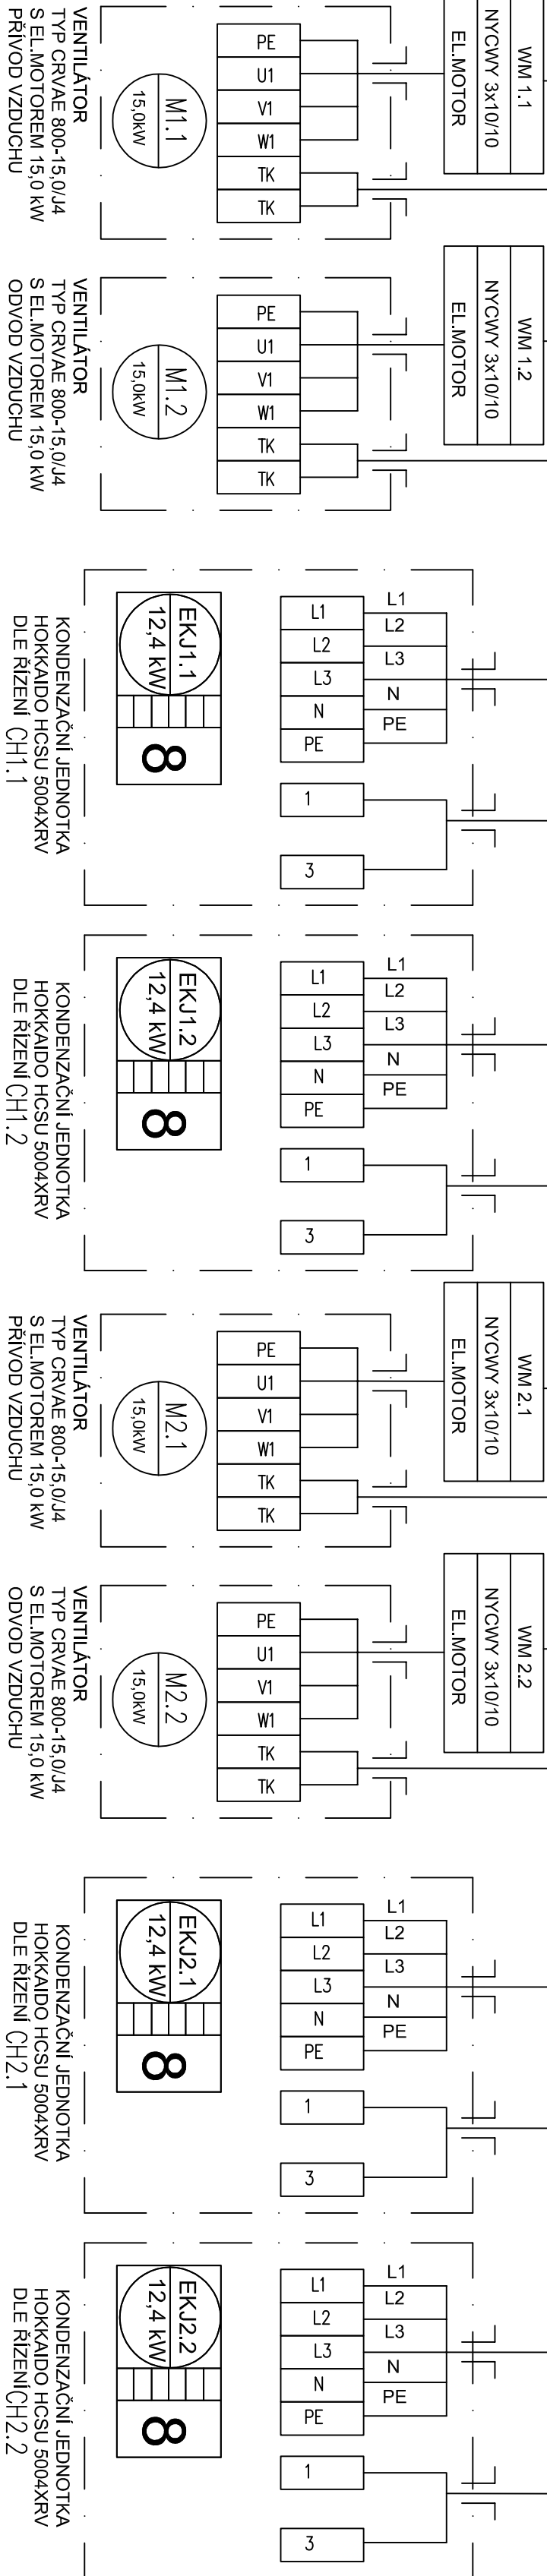

NAVHRUJE MaR

NAVHRUJE MaR

PROJ. ELEKTRO		KAREŠ MIROSLAV		KAREŠ MIROSLAV IČO - 44507933 ČKAIT 0400382					
ADRESA : MOST, UL. F.L.ČELAKOVSKÉHO č.890						MOBIL: 732985454			
KRAJ : ÚSTECKÝ		OBEC : CHOMUTOV							
INVESTOR : MĚSTO CHOMUTOV						OBJEDNATEL:			
NÁZEV AKCE :						FORMÁT		2 x A4	
SPORTOVNÍ HALA - MÁNESOVÁ 4980 REKONSTRUKCE VZT						DATUM		07 / 2017	
						STUPEN		DSP	
						ČÍSLO ZAKÁZKY :			
SILNOPROUDÁ ELEKTROINSTALACE									
ROZVÁDĚČ R 06 (b) VČ.VNĚJŠÍCH SPOJŮ						MĚŘITKO :		ČÍSLO VÝKRESU :	
								Fe 1	