




VZOROVÝ ŘEZ A - A'

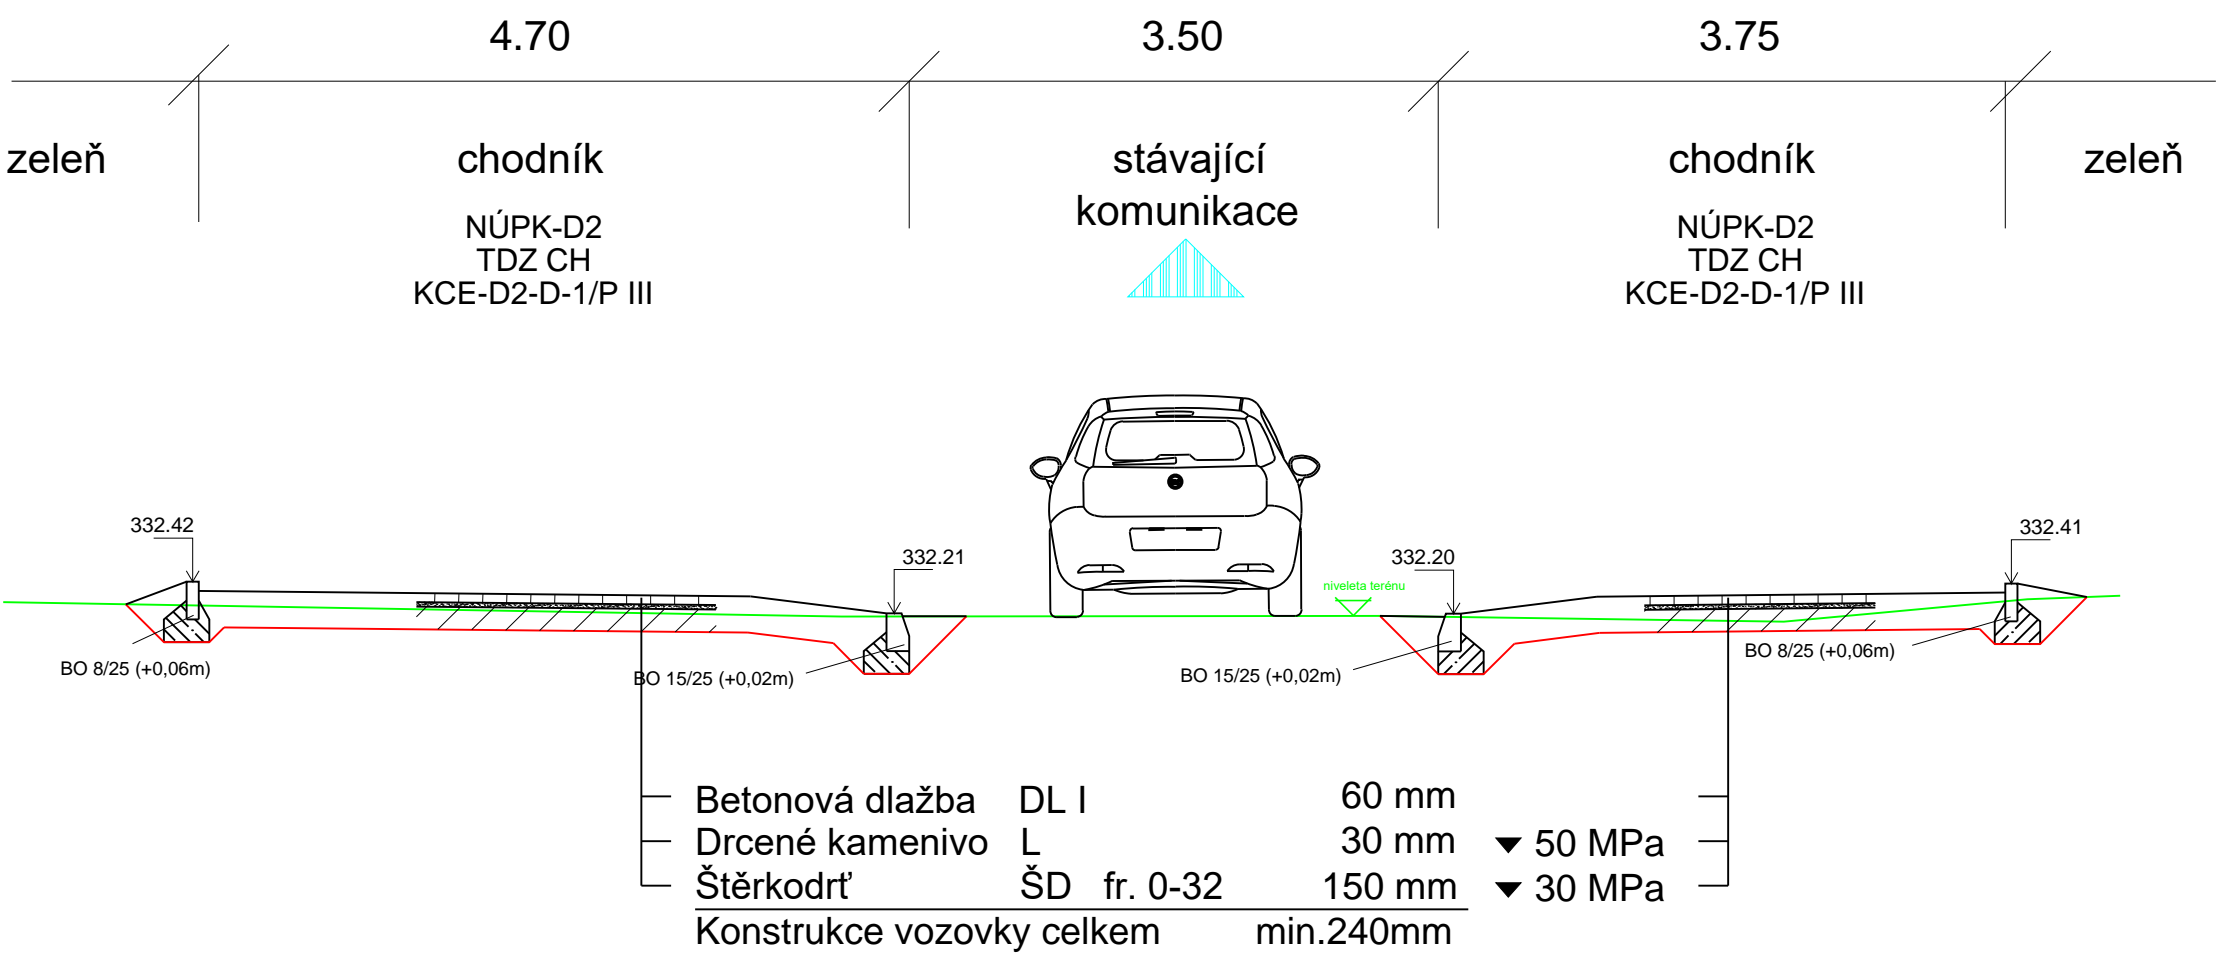

ŘEŠENÍ PŘECHODU PRO CHODCE

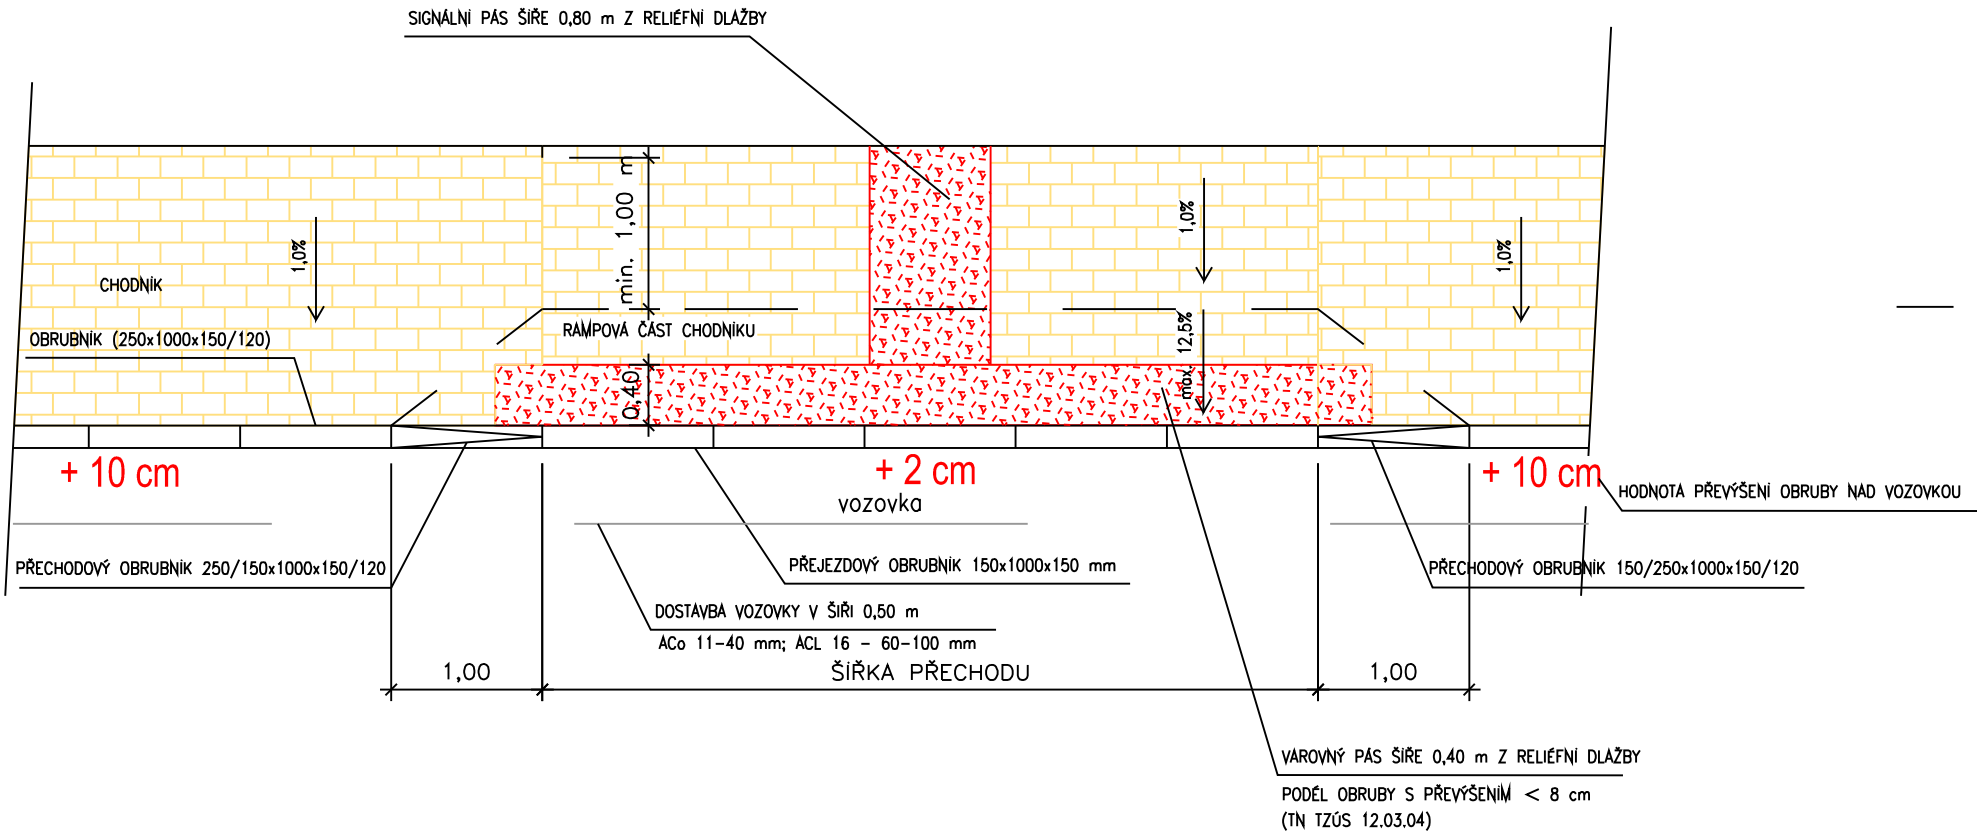

VZOROVÝ ŘEZ B - B'

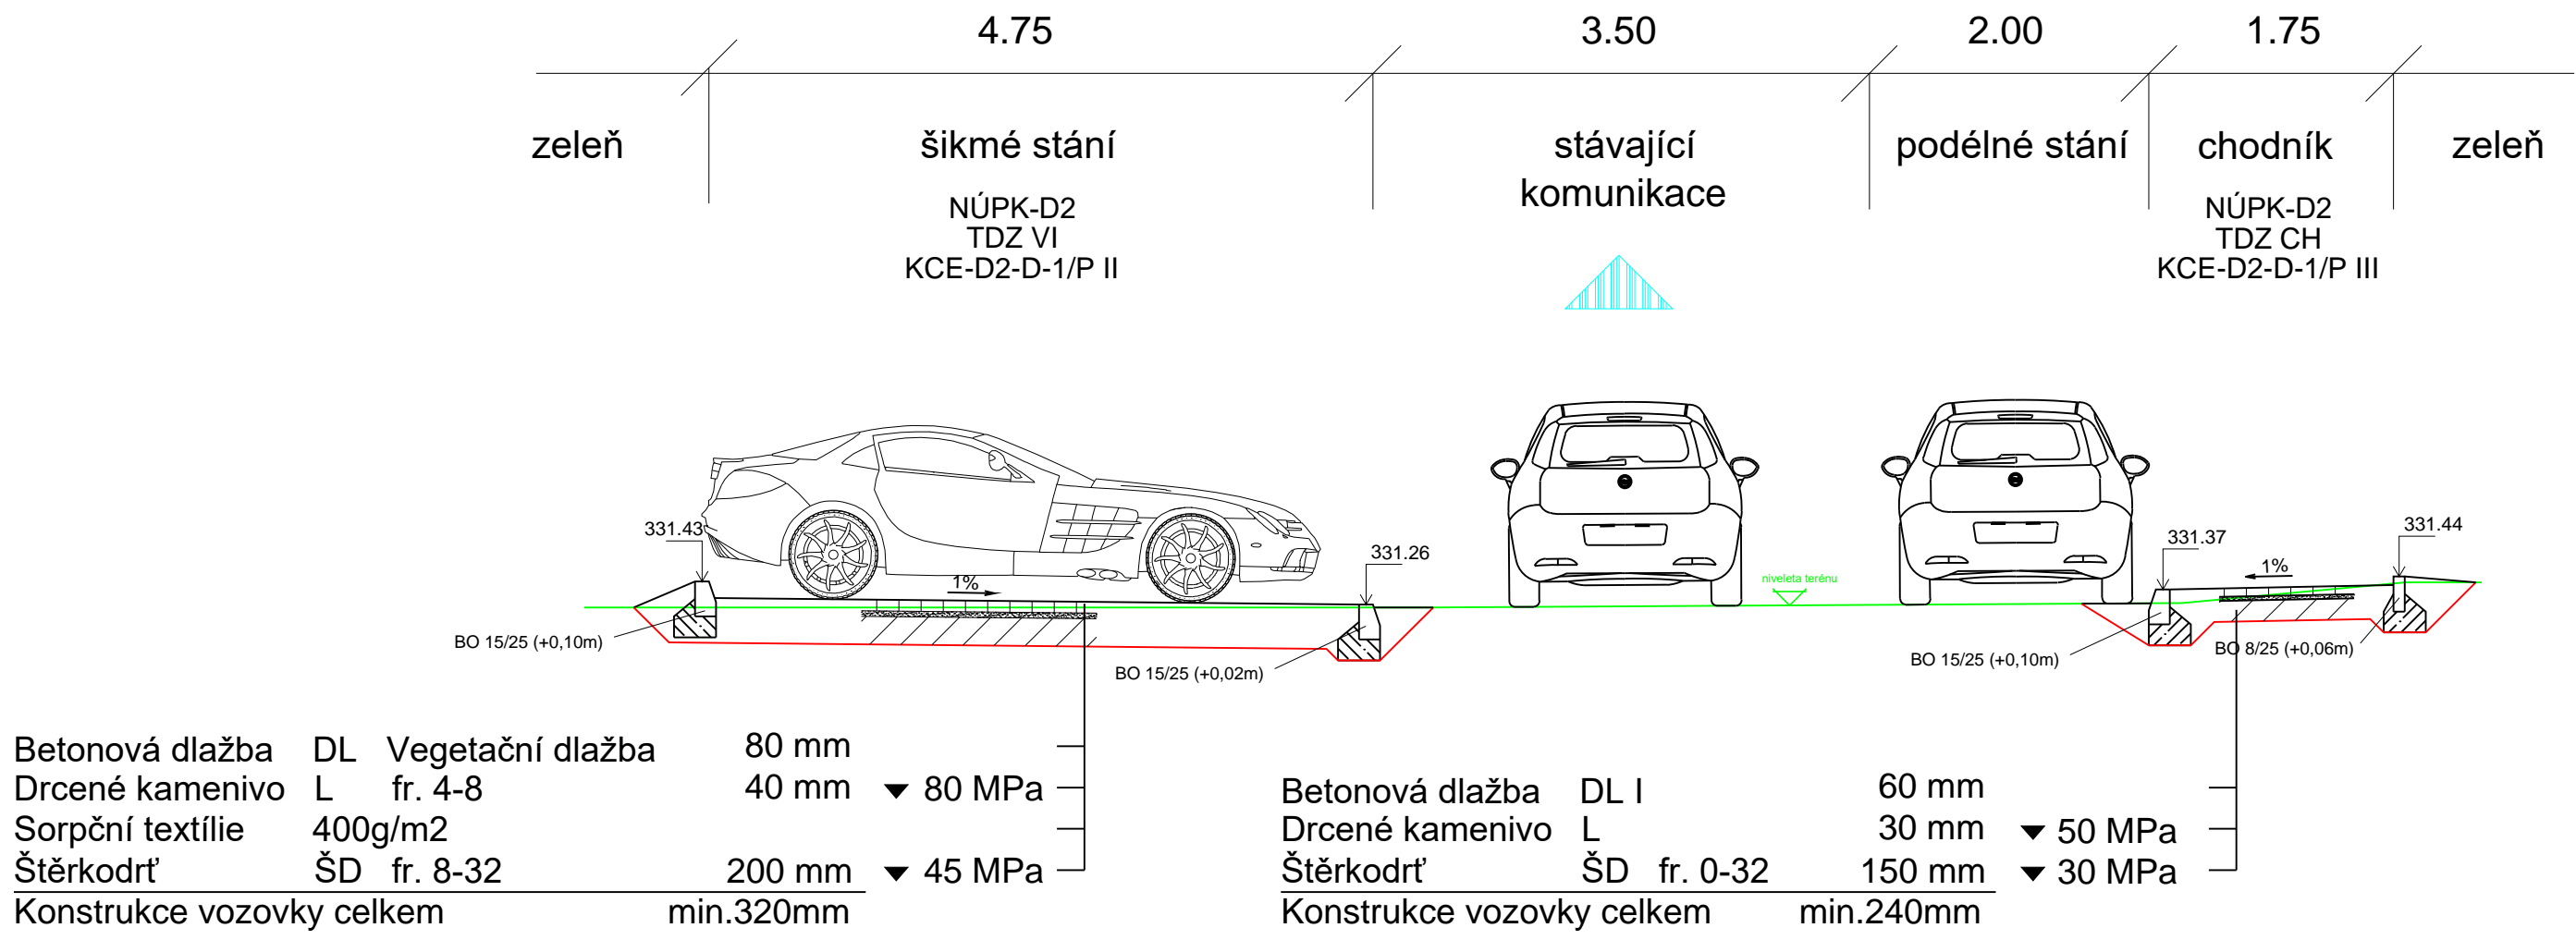

ZODP.PROJEKTANT	KRESLIL	KONTRLOVAL	NE2D PROJEKT projekční atelier	
Ing. Bc. Jiří Nedvěd	Bc. Jakub Pilný	Ing. Bc. Jiří Nedvěd		
REVIZE				
AKCE	Vybudování Parkoviště a chodníku v ulici Karla Buriána, Chomutov			
INVESTOR	Statutární město Chomutov, Zborovská 4602, 430 28 Chomutov			
OBSAH	Vzorové řezy			
DATUM		09/2017		
STUPEŇ		DUR/DPS		
Č. ZAKÁZKY		735		
MĚŘITKO		Č. VÝKRESU		
1:50		D.1.1.2.2		