



**Stožár
typ K-6-133/89/79 atyp
Výložník
UD1/76-500**

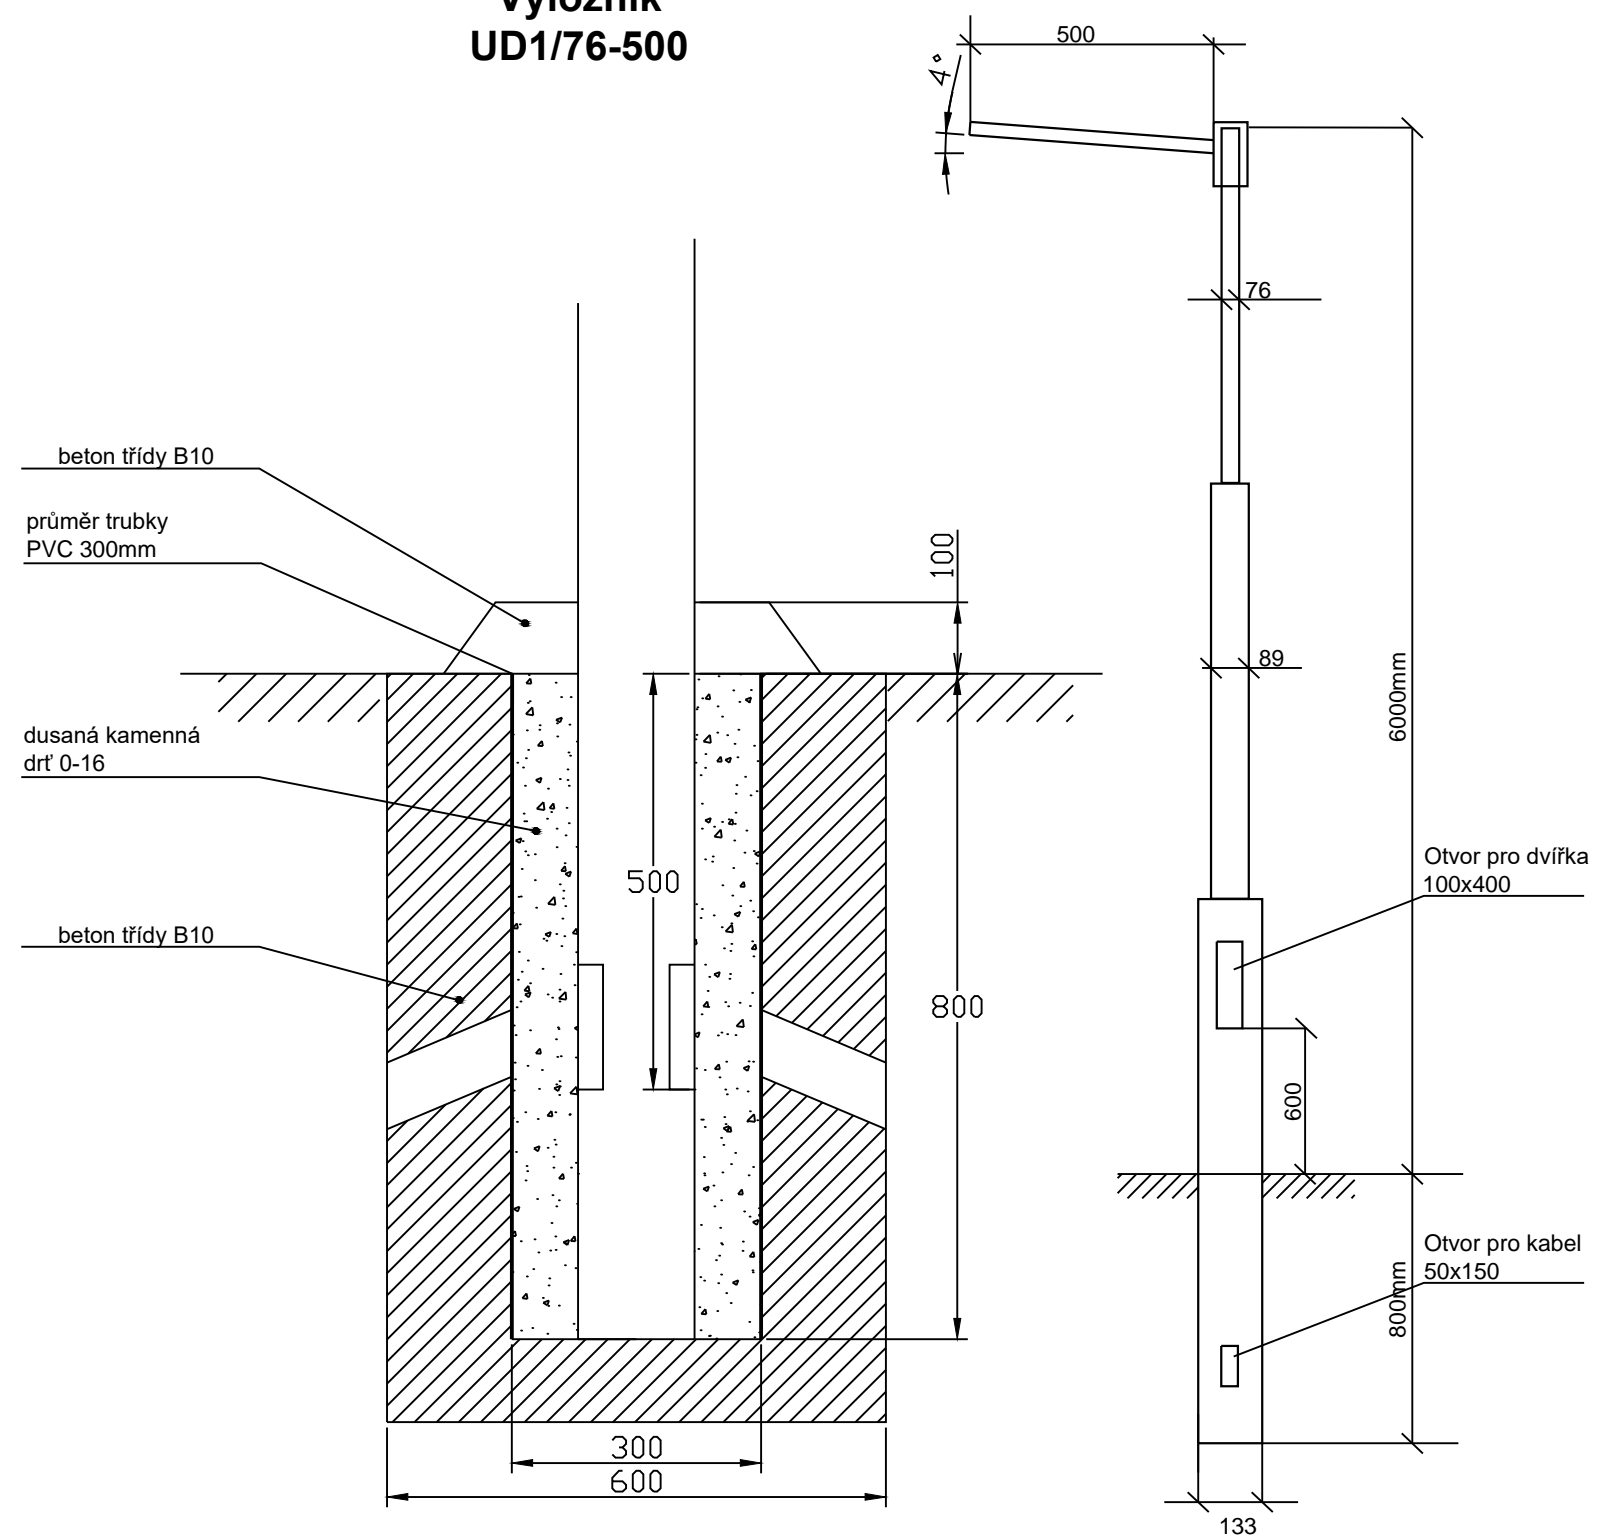

ZODP.PROJEKTANT		KRESLIL	KONTROLOVAL	 NE2D PROJEKT projekční ateliér	
Hubený Richard		Hubený Richard	Ing. Bc. Jiří Nedvěd		
REVIZE					
AKCE Vybudování Parkoviště a chodníku v ulici Karla Buriána, Chomutov				NE2D Projekt s.r.o. tel: 732207900 email: doprava@ne2dprojekt.cz web: www.ne2dprojekt.cz	
				DATUM	12/2017
				STUPEŇ	DUR
INVESTOR	Statutární město Chomutov, Zborovská 4602, 430 28 Chomutov			Č. ZAKÁZKY 735	
OBSAH Výkres svítidel a stožárů				MĚŘÍTKO	Č. VÝKRESU D.1.4.2.3