ŘEZ C–C

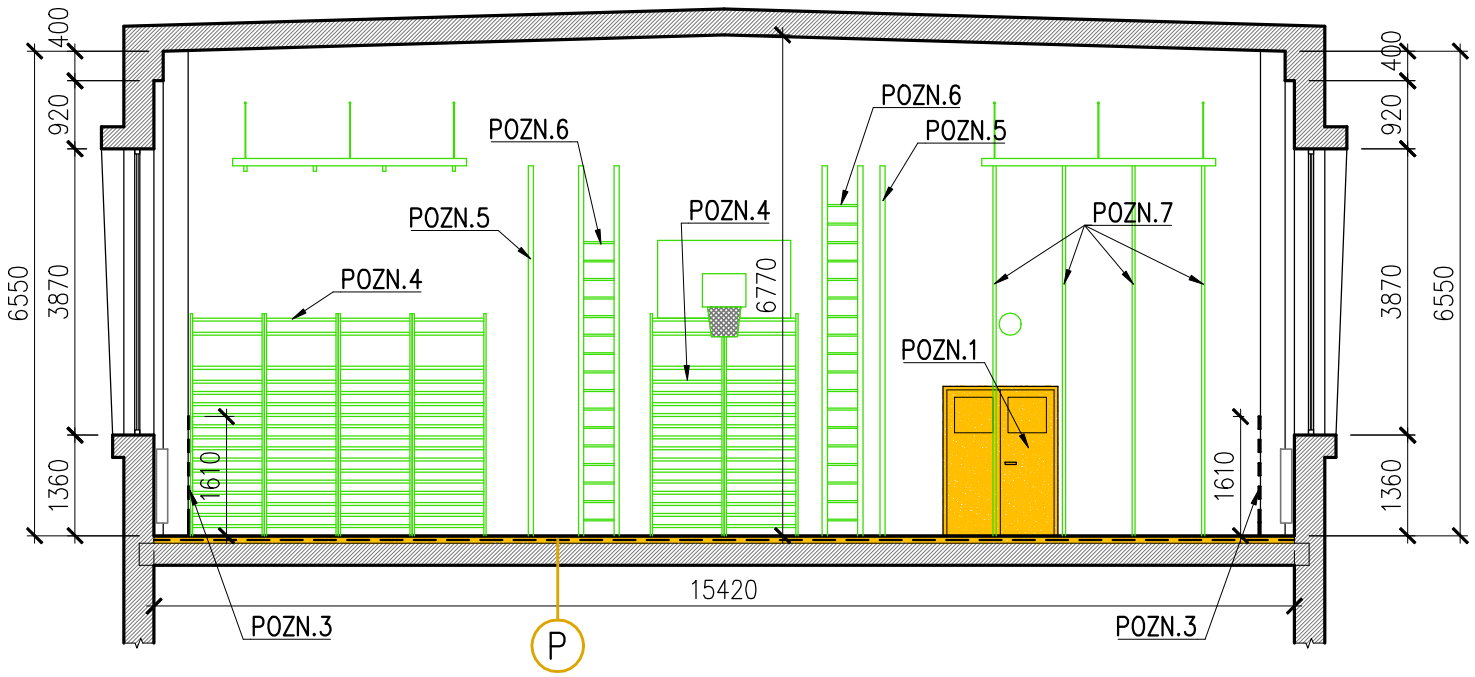

ŘEZ D–D

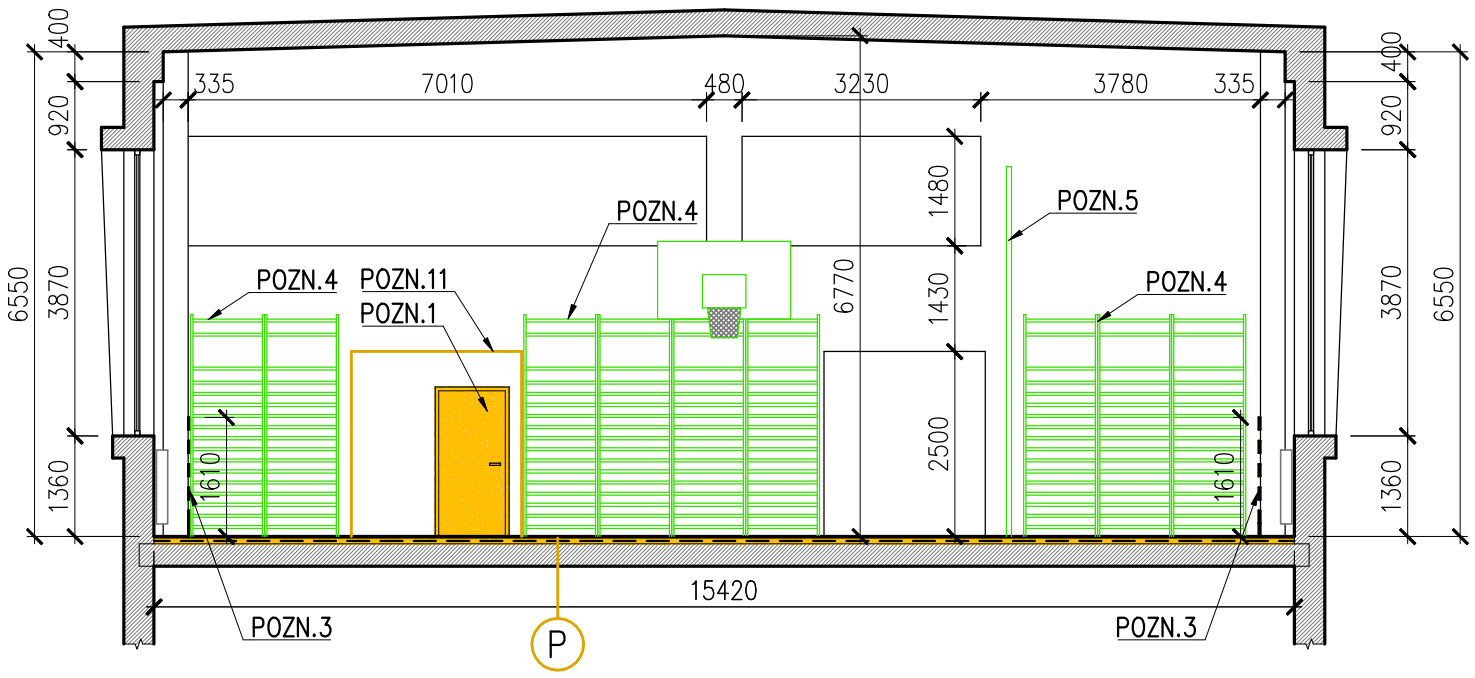

SKLADBA PODLAHY 1:10

P

- Dřevěné vlysy tl. 18–20 mm lepené do asfaltu
- Pravděpodobně asfaltová hydroizolace
- Betonový podklad

120

LEGENDA

- STÁVAJÍCÍ KONSTRUKCE
- BOURÁNÍ
- VYBAVENÍ TĚLOCVIČNY

VŠEOBECNÉ POZNÁMKY K BOURACÍM PRACÍM:

- PŘED VLASTNÍM ZAHÁJENÍ BOURACÍCH PRACÍ BUDE PROVEDENO ODBORNÉ ODPOJENÍ A ZAJIŠTĚNÍ VŠECH PŘÍPOJNÝCH ROZVODŮ MÉDIÍ (ELEKTRO, SILNOPROUD – SLABOPROUD, OTOPNÁ SOUSTAVA)
- BOURACÍ PRÁCE BUDOU PROVÁDĚNY DLE OBVYKLÝCH ZVYKLOSTÍ PŘI DODRŽENÍ VŠECH VYHLÁŠEK A PŘEDPISŮ O BEZPEČNOSTI A OCHRANĚ ZDRAVÍ PRACOVNÍKŮ
- ODSTRANĚNÉ MATERIÁLY A PRVKY BUDOU V RÁMCI MOŽNOSTÍ TŘÍDĚNY TAK, ABY NEBYLO ZATĚŽOVÁNO ŽIVOTNÍ PROSTŘEDÍ PŘI SOUČASNÉM RESPEKTOVÁNÍ ZÁKONA O TŘÍDĚNÝCH ODPADECH (ŽELEZNÉ, SKLENĚNÉ PRVKY APOD.)
- V PŘÍPADĚ ZJIŠTĚNÍ JAKÝCHKOLIV NEPŘEDPOKLÁDANÝCH PORUCH ČI NOVĚ OBJEVENÝCH SKUTEČNOSTÍ BUDOU BOURACÍ PRÁCE OKAMŽITĚ ZASTAVENY A NÁSLEDNĚ BUDE PŘIVOLÁN PROJEKTANT, KTERÝ NAVRHNE ŘEŠENÍ

POZNÁMKY:

POZN. – V TĚLOCVIČNĚ A OBOU NÁŘAĎOVNÁCH (M. Č. 202, 203 A 204) BUDE VYBOURÁNA STÁVAJÍCÍ PODLAHA AŽ NA BETONOVÝ PODKLAD. DLE PROVEDENÝCH SOND BYLA ZJIŠTĚNA NÁSLEDUJÍCÍ SKLADBA PODLAHY: DŘEVĚNÉ VLYSY TL. 18–20 MM LEPENÉ DO ASFALTU A PRAVDĚPODOBNĚ ASFALTOVÁ HYDROIZOLACE V CELKOVÉ TLOUŠŤCE CCA 20 MM. V PŘÍPADĚ POŠKOZENÍ BETONOVÉ MAZANINY POD HYDROIZOLACÍ, BUDE ODSTRANĚNA NA POŠKOZENÝCH MÍSTECH I BETONOVÁ MAZANINA (PŘEDPOKLAD MAX. 20%). PODLAHY BUDOU VYBOURÁNY VČETNĚ KOTVÍCÍCH PRVKŮ PRO NÁŘADÍ VIZ DALŠÍ POZNÁMKY.

POZN. 1 – PROVEDE SE DEMONTÁŽ DVEŘÍ VČETNĚ DVEŘNÍCH ZÁRUBNÍ A PRAHU.
POZN. 3 – PRO POTŘEBY POLOŽENÍ NOVÉ PODLAHY BUDE NUTNÉ PROVÉST DEMONTÁŽ OBKLADU STĚN VČETNĚ NOSNÉ OCELOVÉ KONSTRUKCE. PO POLOŽENÍ NOVÉ PODLAHY SE PROVEDE OPĚTOVNÁ MONTÁŽ DŘEVĚNÉHO OBKLADU STĚN.
POZN. 4 – DEMONTÁŽ A OPĚTOVNÁ MONTÁŽ ŽEBŘIN VČETNĚ KOTVÍCÍCH PRVKŮ V PODLAZE.
POZN. 5 – DEMONTÁŽ A OPĚTOVNÁ MONTÁŽ KLADINY VČETNĚ KOTVÍCÍCH PRVKŮ V PODLAZE.
POZN. 6 – DEMONTÁŽ A OPĚTOVNÁ MONTÁŽ ŽEBŘÍKU VČETNĚ KOTVÍCÍCH PRVKŮ V PODLAZE.
POZN. 7 – DEMONTÁŽ A OPĚTOVNÁ MONTÁŽ ŠPLHADLA – TYČOVÁ (POUZE ŠPLHACÍ TYČE) VČETNĚ KOTVÍCÍCH PRVKŮ V PODLAZE.
POZN.11 – V MÍSTĚ NAPOJENÍ PŘÍČKY NA NOSNOU STĚNU MEZI MÍSTNOSTÍ 202 A 203 (TĚLOCVIČNA A NÁŘAĎOVNA) SE PROVEDE VYŘÍZNUTÍ SPÁRY (STÁVAJÍCÍ VIDITELNÁ TRHLINA) Z OBOU STRAN A DILATAČNĚ SE ZAPRAVÍ.

ODP.PROJEKTANT: Ing. Karel Greiner	VYPRACOVAL: Ing. Marian Zach	STATUM s.r.o. – PROJEKTOVÁNÍ, STATIKA A DYNAMIKA STAVEB, INŽENÝRSKÁ ČINNOST
		Kollárova 1879/11, 415 01 Teplice IČ: 28741129, DIČ: CZ28741129 tel: 417 559 196, info@statum.cz
MÍSTO STAVBY: ZÁKLADNÍ ŠKOLA, NA PŘÍKOPECH 895, CHOMUTOV		
INVESTOR: STATUTÁRNÍ MĚSTO CHOMUTOV		
NÁZEV: OPRAVA PODLAHY TĚLOCVIČNY A ZÁZEMÍ ZŠ NA PŘÍKOPECH 895, CHOMUTOV	FORMÁT: 2 x A4 DATUM: 05/18 STUPEŇ: DPS ČÍSLO ZAKÁZKY: 016/18	
VÝKRES: ŘEZY C–C, D–D STÁVAJÍCÍ STAV A BOURÁNÍ	MĚŘÍTKO: 1:100	ČÍSLO VÝKRESU: 3