## ŘEZ C–C

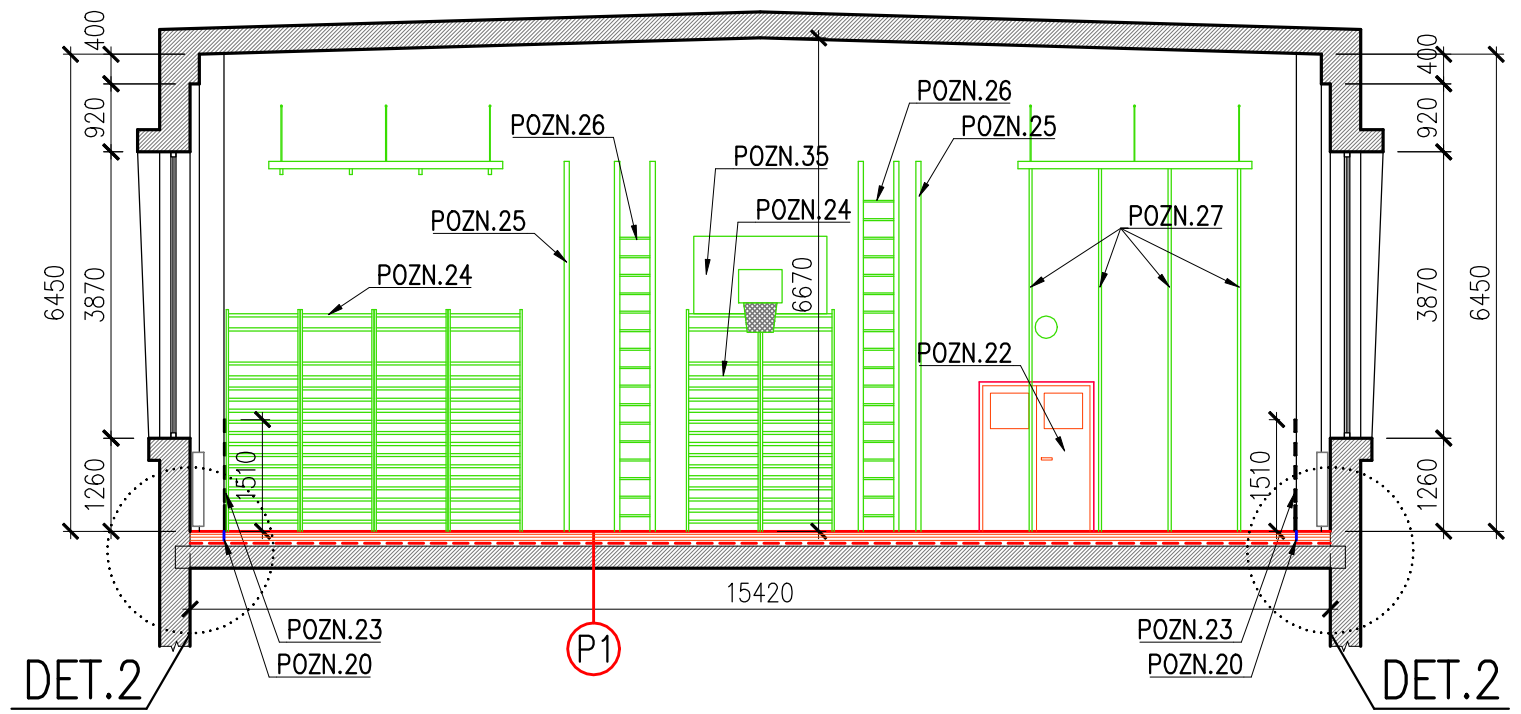


## ŘEZ D–D

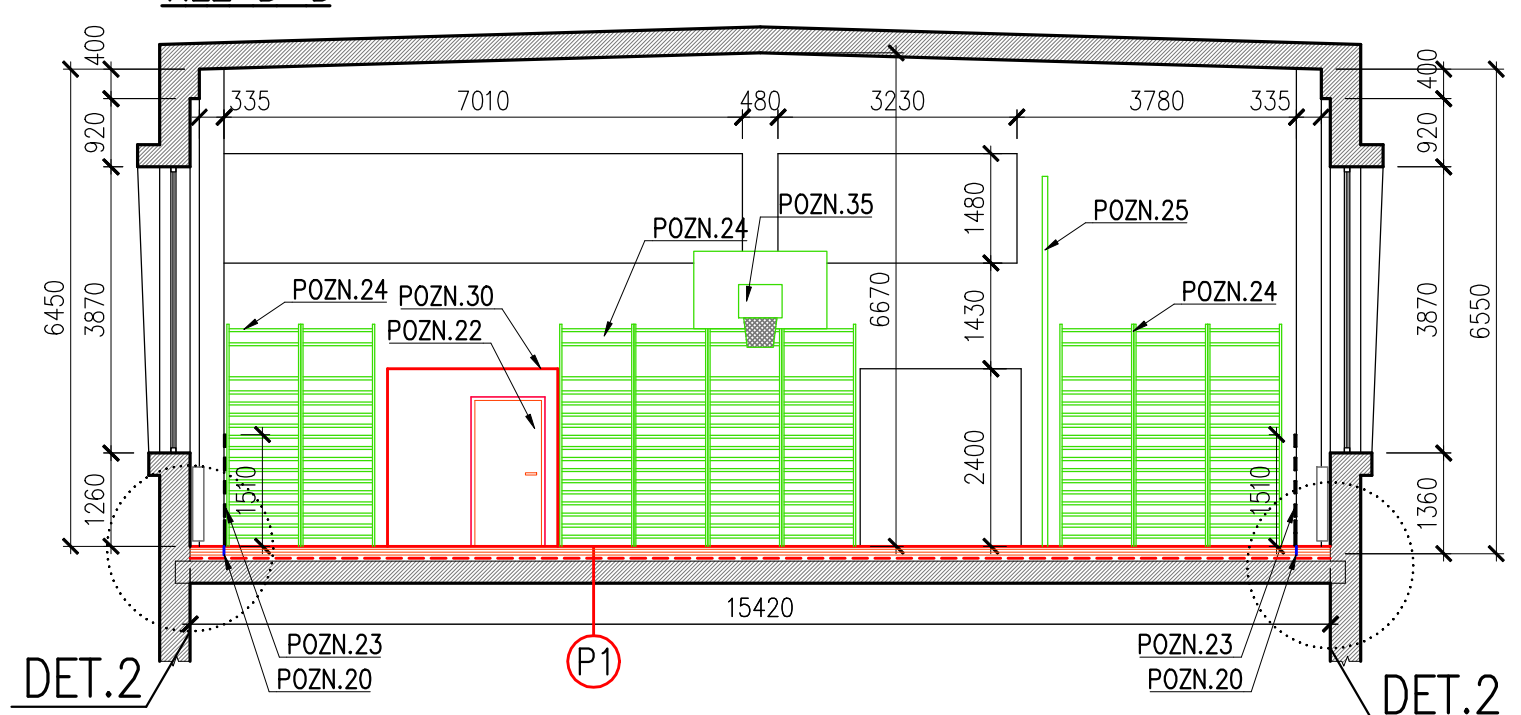


## SKLADBA NOVÉ PODLAHY 1:10

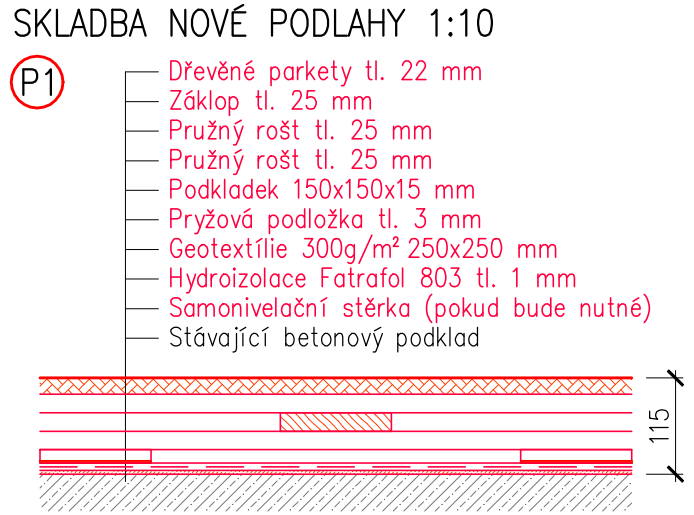


## POZNÁMKY:

POZN.20 – V ČÁSTI POD STÁVAJÍCÍM DŘEVĚNÝM OBKLADEM MEZI ŽB PILÍŘI BUDE PROVEDEN BETONOVÝ SOKL VÝŠKY CCA 50 MM A ŠÍŘKY CCA 50 MM PŘÍMO NA BETONOVOU MAZANINU S POUŽITÍM ADHEZNÍHO MŮSTKU. TENTO BETONOVÝ SOKL BUDE V MÍSTĚ OTOPNÝCH TĚLES VYTVÁŘET PROSTOR „VANU" PRO ZACHYCENÍ ÚKAPŮ Z OTOPNÝCH TĚLES, POPŘÍPADĚ MENŠÍCH HAVÁRIÍ NA OTOPNÉM TĚLESU. PROSTOR BUDE SLOUŽIT JAKO ZACHYTÁVACÍ JÍMKA, KTERÁ VLHKOST NEPUSTÍ DÁLE DO PLOCHY TĚLOCVIČNY. V TOMTO PROSTORU BUDE TAKÉ POLOŽENA HYDROIZOLACE FATRAFOL 803 TL. 1 MM TAK, ABY BYLA VYTVOŘENA HYDROIZOLAČNÍ „VANA" VÍCE VIZ VÝKRESOVÁ DOKUMENTACE. DO TOHOTO PROSTOU BUDE VLOŽENA NOVÁ DŘEVĚNÁ PODLAHA S TÍM, ŽE BUDE ODDĚLENA DILATAČNĚ OD PLOCHY TĚLOCVIČNY (LEHKÁ DEMONTÁŽ V PŘÍPADĚ HAVÁRIE NA OTOPNÉM TĚLESE). VÝŠE ZMÍNĚNÝ BETONOVÝ SOKL BUDE TAKÉ POUŽIT NA ROZHRANÍ TĚLOCVIČNA A NÁŘAĎOVNY (OPĚT JAKO PREVENCE ABY PŘÍPADNÁ DROBNÁ HAVÁRIE, NEBO ÚKAPY NA OTOPNÉM TĚLESU NEPONIČILY PODLAHU V HLAVNÍ PROSTORU TĚLOCVIČNY).

POZN.22 – NOVÉ INTERIÉROVÉ DVEŘE PŘESNÝ POPIS VIZ VÝPIS DVEŘÍ.

POZN.23 – PO POLOŽENÍ NOVÉ PODLAHY SE PROVEDE OPĚTOVNÁ MONTÁŽ DŘEVĚNÉHO OBKLADU STĚN. PO DOHODĚ S PROVOZOVATELEM BUDE VÝŠKA OBKLADU STĚN ZACHOVÁNA (VÝŠKA CCA 1610 MM NAD PODLAHOU), NEBO SE VÝŠKA OBKLADU SNÍŽÍ O CCA 100 MM (VÝŠKOVÝ ROZDÍL MEZI PŮVODNÍ A NOVOU PODLAHOU). V TOM PŘÍPADĚ SE POUZE ZKRÁTÍ NOSNÁ OCELOVÁ KONSTRUKCE NA NOVOU VÝŠKU OBKLADU A POSUNE SE SPODNÍ PRKNO O CCA 100 MM VÝŠE Z DŮVODU NOVÉ VÝŠKY PODLAHY. NEJNIŽŠÍ PRKNO OBKLADU STĚN JE POUZE ZAVĚŠENÉ – PO PROVEDENÍ NOVÉ PODLAHY SE ZAVĚSÍ O VÝŠE ZMÍNĚNÉ POSUNUTÉ PRKNO. VŠECHNY ÚPRAVY JE NUTNÉ PROVÁDĚT AŽ PO VYROVNÁNÍ PODLAHY A URČENÍ SKUTEČNÉ VÝŠKY NOVÉ PODLAHY.

POZN.24 – OPĚTOVNÁ MONTÁŽ ŽEBŘÍN VČETNĚ KOTVÍCÍCH PRVKŮ V PODLAZE. PŮVODNÍ KOTVENÍ VE ZDIVU ZŮSTÁVÁ A POUZE SE POSUNOU ŽEBŘINY VŮČI KOTVENÍ.

POZN.25 – DOPĚTOVNÁ MONTÁŽ KLADINY VČETNĚ KOTVÍCÍCH PRVKŮ V PODLAZE. PŮVODNÍ KOTVENÍ VE ZDIVU BUDE NUTNÉ POSUNOUT (PŘEKOTVIT).

POZN.26 – OPĚTOVNÁ MONTÁŽ ŽEBŘÍKU VČETNĚ KOTVÍCÍCH PRVKŮ V PODLAZE. PŮVODNÍ KOTVENÍ VE ZDIVU BUDE NUTNÉ POSUNOUT (PŘEKOTVIT).

POZN.27 – PO PROVEDENÍ NOVÉ PODLAHY SE TYČOVÁ ŠPLHADLA (POUZE ŠPLHACÍ TYČE) OSADÍ ZPĚT S TÍM, ŽE JE NUTNÉ TYČE ZKRÁTIT O ROZDÍL VÝŠKY MEZI PŮVODNÍ A NOVOU PODLAHOU. ZKRÁCENÍ JE MOŽNÉ ZE SPODNÍ, ČI VRCHNÍ STRANY TYČE. CELKEM 4 KS TYČÍ. PŮVODNÍ KOTVENÍ VE ZDIVU POD STROPEM ZŮSTÁVÁ ZACHOVÁNO. KOTVÍCÍ PRVKY V PODLAZE SE OSADÍ ZPĚT DO NOVÉ PODLAHY.

POZN.30 – V MÍSTĚ NAPOJENÍ PŘÍČKY NA NOSNOU STĚNU MEZI MÍSTNOSTÍ 202 A 203 (TĚLOCVIČNA A NÁŘAĎOVNA) SE PROVEDE VYŘÍZNUTÍ SPÁRY (STÁVAJÍCÍ VIDITELNÁ TRHLINA) Z OBOU STRAN. DO SPÁRY SE VLOŽÍ PE PROVAZEC A SPÁRA SE VYPLNÍ TRVALE PRUŽNÝM TMELEM V BÍLE BARVĚ, TÍM SE VYTVOŘÍ DILATAČNÍ SPÁRA MEZI KONSTRUKCEMI PŘÍČKY A NOSNÉ VNITŘNÍ KONSTRUKCE. VEŠKERÉ ÚPRAVY SE PROVÁDÍ Z OBOU STRAN.

POZN.35 – KONSTRUKCI BASKETBALOVÉ DESKY BUDE NUTNÉ POSUNOUT O ROZDÍL VÝŠKY MEZI PŮVODNÍ A NOVOU PODLAHOU CCA 100 MM. NOSNÁ PŘÍHRADOVÁ KONSTRUKCE VČETNĚ ZAVĚŠENÍ POMOCÍ ŘETĚZU ZŮSTÁVÁ. KVŮLI POSUNUTÍ DESKY BUDE PRAVDĚPODOBNĚ NUTNÉ NAVAŘIT ČÁST OCELOVÉ TRUBKY NA STÁVAJÍCÍ ČÁST VIZ TECHNICKÁ ZPRÁVA. CELKEM 2 KS BASKETBALOVÝCH DESEK.

## DETAIL 2 – MĚŘÍTKO 1:25

## ŘEZ

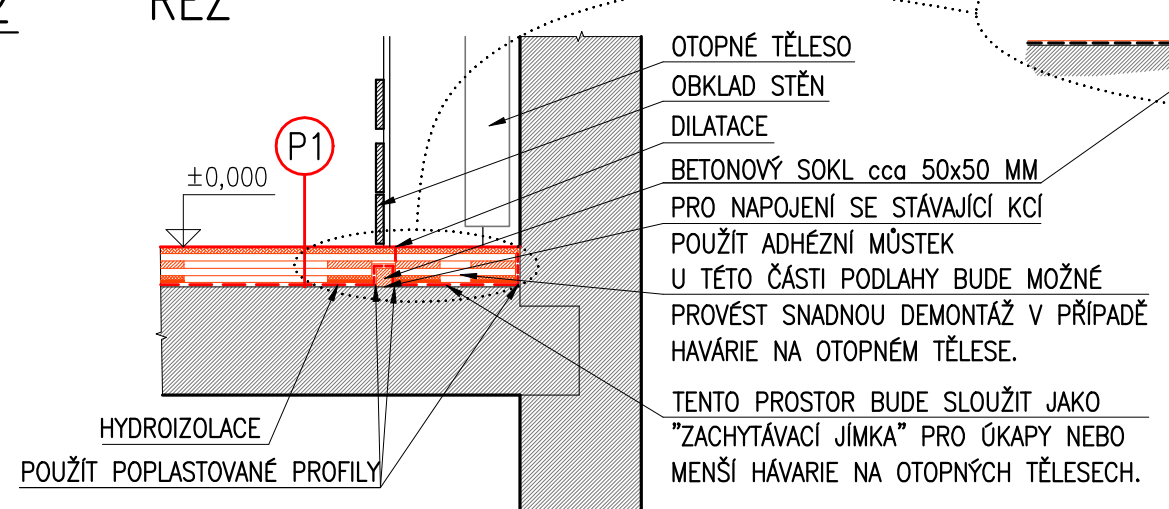


## DETAIL 2 – MĚŘÍTKO 1:10

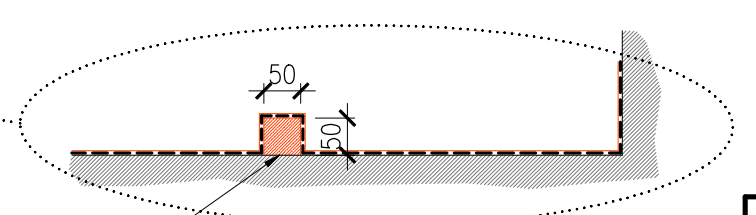


## OBECNÉ POZNÁMKY:

POZN. – V TĚLOCVIČNĚ A OBOU NÁŘAĎOVNÁCH (M. Č. 202, 203 A 204) BUDE PROVEDENA OPRAVA A ZAČIŠTĚNÍ STÁVAJÍCÍ BETONOVÉ MAZANINY S OHLEDEM NA POKLÁDKU HYDROIZOLACE (PŘEDPOKLAD OPRAVY CCA 20%). V PŘÍPADĚ VĚTŠÍCH NEROVNOSTÍ BUDE STÁVAJÍCÍ BETONOVÁ MAZANINA VYROVNÁNA SAMONIVELAČNÍ STĚRKOU. MENŠÍ NEROVNOSTI LZE VYROVNAT PŘI POKLÁDCE DŘEVĚNÉHO ROŠTU. V PŘÍPADĚ NOVÝCH PODLAH JE NUTNO RESPEKTOVAT STÁVAJÍCÍ DILATACE.

POZN. – V PROSTORÁCH TĚLOCVIČNY A OBOU NÁŘAĎOVEN (M. Č. 202, 203 A 204) JE NAVRŽENA PODLAHA S DŘEVĚNÝMI PARKETAMI NA PRUŽNÉM ROŠTU. NA SAMONIVELAČNÍ STĚRKU (POKUD BUDE NUTNÁ) BUDE CELOPLOŠNĚ POLOŽENA HYDROIZOLACE FATRAFOL 803 TL. 1 MM. TATO HYDROIZOLACE BUDE VYTAŽENA DO VÝŠKY PODLAHY. PŘI PŘECHODU PODLAHY NA STĚNU BUDOU POUŽITY PŘÍSLUŠNÉ POPLASTOVANÉ PROFILY, STEJNĚ TAK V MÍSTĚ DILATACE. NA HYDROIZOLACI BUDE POLOŽENA GEOTEXTÍLIE 300 g/m² O ROZMĚRECH 250x250 MM. TATO GEOTEXTÍLIE BUDE POLOŽENA POD PRYŽOVÉ PODLOŽKY TL. 3 MM, ABY NEDOCHÁZELO KE KONTAKTU MEZI PRYŽOVÝMI PODLOŽKAMI A HYDROIZOLACÍ. PRYŽOVÉ PODLOŽKY JSOU ULOŽENY POD PODKLADKY 150x150x15 MM. PODKLADKY BUDOU OD SEBE VZDÁLENY DLE POKYNŮ VÝROBCE PODLAH. NA PODKLADCÍCH JE KŘÍŽEM POLOŽEN PRUŽNÝ DŘEVĚNÝ ROŠT TL. 2x25 MM. NA PRUŽNÝ ROŠT BUDE ZHOTOVEN DŘEVĚNÝ ZÁKLOP TL. 25 MM. NA ZÁKLOP BUDOU PŘIBÍJENY DŘEVĚNÉ PARKETY TL. 22 MM DLE VÝBĚRU INVESTORA (PŘEDPOKLAD BUK). CELKOVÁ TLOUŠŤKA KONSTRUKCE BUDE CCA 115 – 120 MM. NA DŘEVĚNÝCH PARKETÁCH BUDE PROVEDEN OCHRANNÝ NÁTĚR NA OŠETŘENÍ PARKET. ABSORPCE NÁRAZU PODLAH BUDE ODPOVÍDAT PLATNÉ NORMĚ ČSN EN 14904.

POZN. – SOUČÁSTÍ PARKET BUDE I PŘÍSLUŠENSTVÍ PRO NAPOJENÍ PARKET NA STĚNY, VYTVOŘENÍ DILATACÍ A PŘECHODŮ MEZI JEDNOTLIVÝMI MÍSTNOSTMI A DALŠÍ DOPLŇKOVÉ PRVKY. PŘI MONTÁŽI PODLAH BUDOU OSAZENY KOTVÍCÍ PRVKY PRO NÁŘADÍ. PŘESNÁ POLOHA TĚCHTO PRVKŮ DLE STÁVAJÍCÍHO UMÍSTĚNÍ. POPIS STÁVAJÍCÍCH KOTVÍCÍCH PRVKŮ VIZ POZNÁMKY NÍŽE.

POZN. – SOUČÁSTÍ PODLAH BUDE BAREVNÉ LAJNOVÁNÍ. PŘEDPOKLÁDÁ SE LAJNOVÁNÍ NA VOLEJBAL, NOHEJBAL, FLORBAL, BASKETBAL, TENIS A ZNAČKY PRO ŽÁKY. LAJNOVÁNÍ PROVÉST DLE STÁVAJÍCÍCH PŘEDPISŮ S TÍM, ŽE NĚKTERÉ LAJNOVÁNÍ BUDE NUTNÉ UPRAVIT NA STÁVAJÍCÍ ROZMĚRY TĚLOCVIČNY. PŘED ZAHÁJENÍM PRACÍ NUTNO KONZULTOVAT S PROVOZOVATELEM.

POZN. – PROSTOR TĚLOCVIČNY A NÁŘAĎOVEN BUDE DILATAČNĚ ODDĚLEN. PŘECHODY MEZI JEDNOTLIVÝMI PODLAHAMI BUDOU ZAPRAVENY (DILATAČNÍ LIŠTA, PŘECHODOVÁ LIŠTA).

POZN. – PO PROVEDENÍ OPRAVY STÁVAJÍCÍCH OMÍTEK V RÁMCI KOTVENÍ VYBAVENÍ TĚLOCVIČNY SE VŠECHNY PROSTORY STĚN TĚLOCVIČNY A NÁŘAĎOVEN (POUZE 1.NP) VYMALUJÍ BÍLOU BARVOU. MALBA BUDE PROVEDENA MINIMÁLNĚ DVAKRÁT NA PŘEDEM NAPENETROVANÝ (HLOUBKOVÁ PENETRACE) PODKLAD. PŘED VÝMALBOU SE PROVEDE DEMONTÁŽ OCHRANNÝCH SÍTÍ. NA STROPNÍCH KONSTRUKCÍCH ZŮSTÁVÁ STÁVAJÍCÍ MALBA.

POZN. – VEŠKERÉ OCELOVÉ KONSTRUKCE VYBAVENÍ TĚLOCVIČNY (HERNÍ PRVKY VČETNĚ KOTVENÍ) BUDOU OBROUŠENY A NOVĚ NATŘENY. BARVU URČÍ PROVOZOVATEL (PŘEDPOKLAD BARVA MODRÁ). POHYBLIVÉ ČÁSTI DANÉHO PRVKU BUDOU ŘÁDNĚ PROMAZÁNY. DŘEVĚNÉ ČÁSTI ZŮSTÁVAJÍ PŮVODNÍ BEZ NOVÉHO NÁTĚRU.

## LEGENDA

- STÁVAJÍCÍ KONSTRUKCE
- NOVÉ KONSTRUKCE
- VYBAVENÍ TĚLOCVIČNY
- DILATACE PODLAHY, BETONOVÝ SOKL

| | | | |
|---|---|---|---|
| ODP.PROJEKTANT | Ing. Karel Greiner | VYPRACOVAL | Ing. Marian Zach |
| MÍSTO STAVBY | ZÁKLADNÍ ŠKOLA, NA PŘÍKOPECH 895, CHOMUTOV | | |
| INVESTOR | STATUTÁRNÍ MĚSTO CHOMUTOV | | |
| NÁZEV | OPRAVA PODLAHY TĚLOCVIČNY A ZÁZEMÍ ZŠ NA PŘÍKOPECH 895, CHOMUTOV | FORMÁT | 3 x A4 |
| | | DATUM | 05/18 |
| | | STUPEŇ | DPS |
| | | ČÍSLO ZAKÁZKY | 016/18 |
| VÝKRES | ŘEZY C–C, D–D NOVÝ STAV | MĚŘÍTKO | 1:100 |
| | | ČÍSLO VÝKRESU | 6 |


STATUM S.R.O.
PROJEKTOVÁNÍ, STATIKA A DYNAMIKA STAVEB, INŽENÝRSKÁ ČINNOST
Kollárova 1879/11, 415 01 Teplice
IČ: 28741129, DIČ: CZ28741129
tel: 417 559 196, info@statum.cz