



VZOROVÝ PŘÍČNÝ ŘEZ

M 1:50

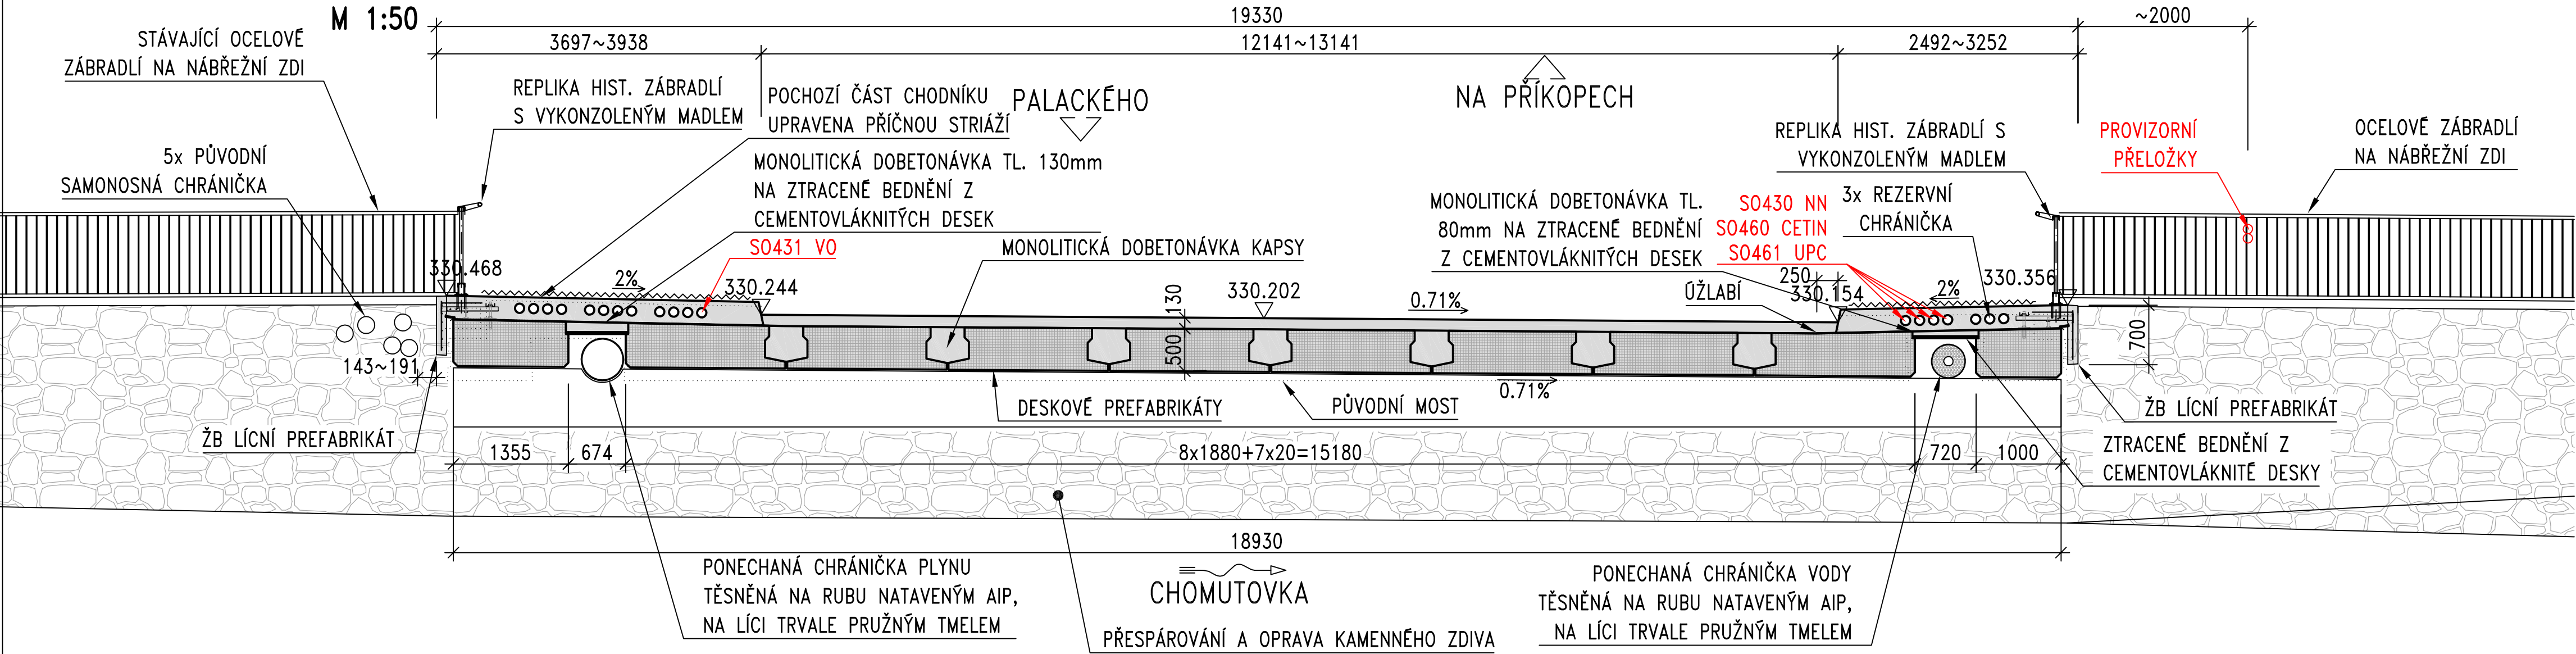

PŘÍČNÝ ŘEZ OP1 – PROTI SMĚRU STANIČENÍ

M 1:50

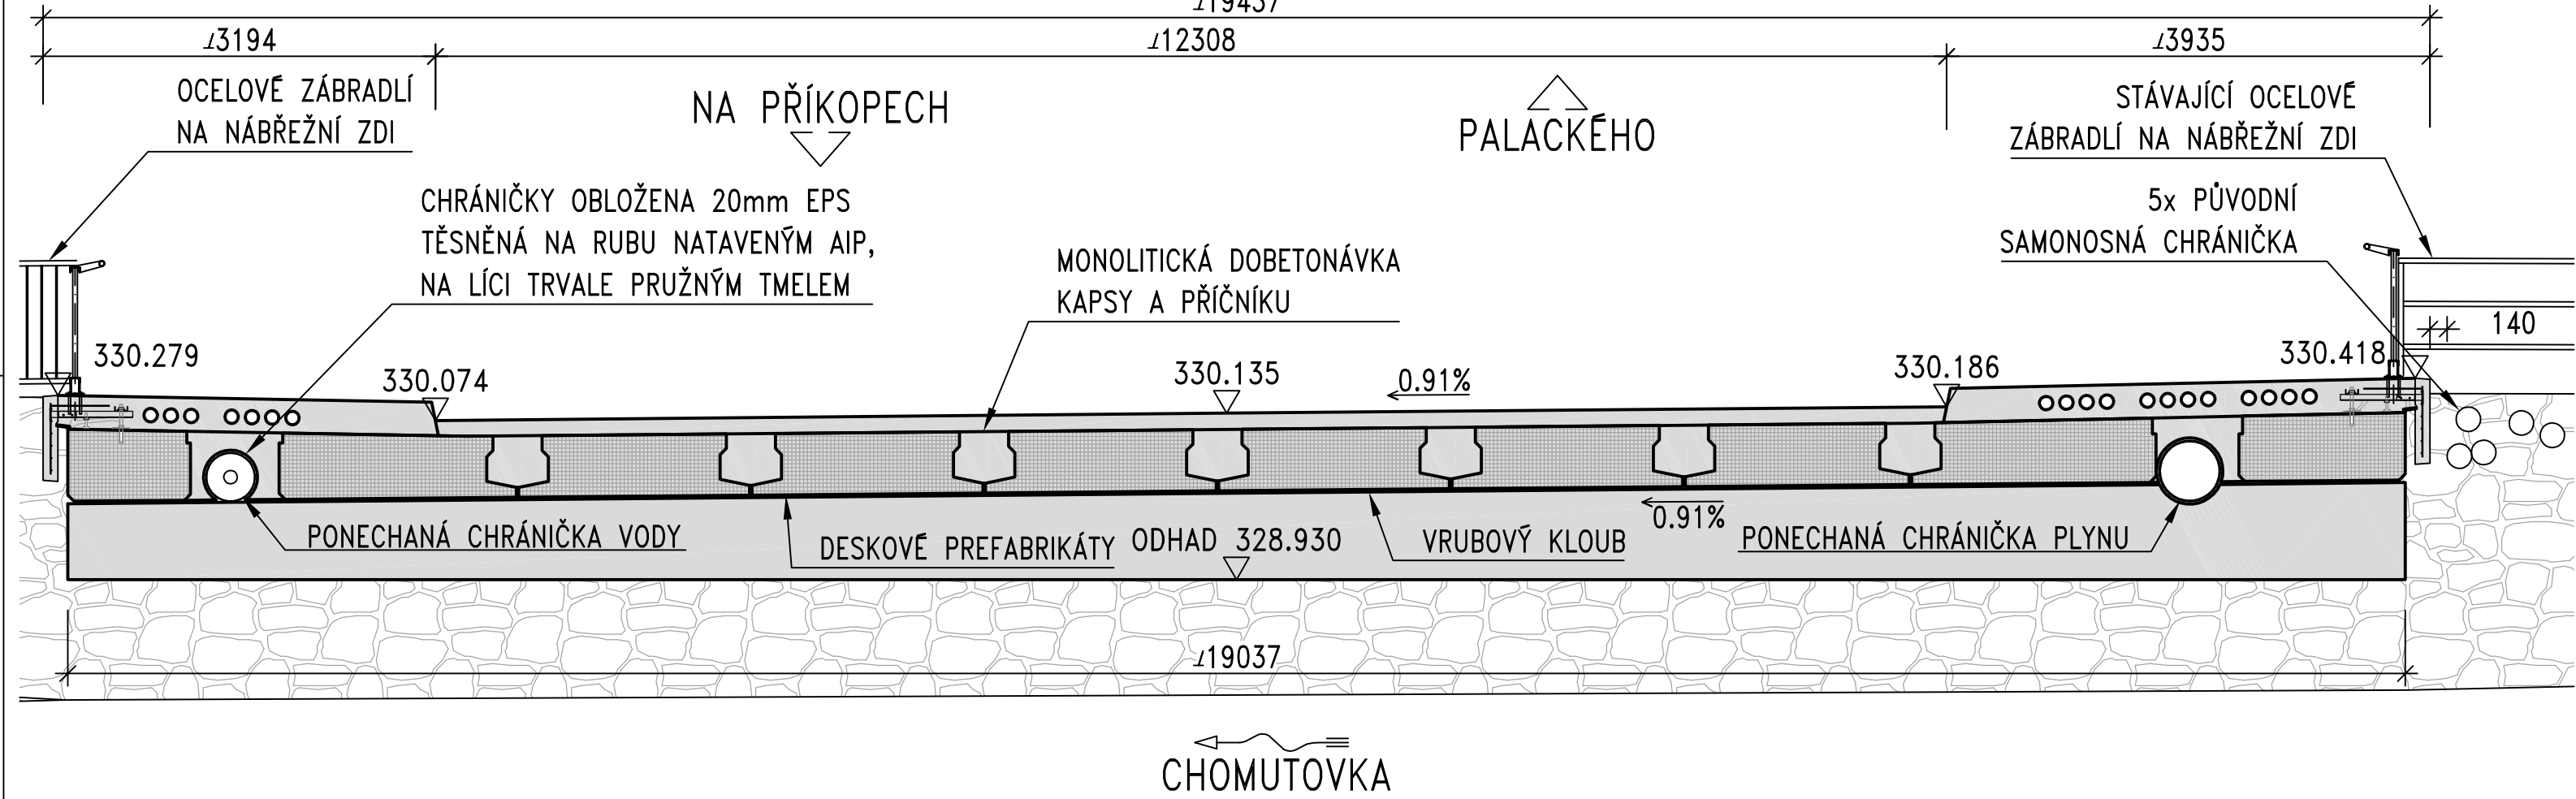

PŘEHLED MATERIÁLŮ

BETON


- ÚLOŽNÉ PRAHY C 30/37 XD3, XF4
- PREFABRIKÁTY C 45/55 XD1, XF2
- DOBETONÁVKY NK C 30/37 XD1, XF2
- ŘÍMSYC 30/37 XD3, XF4
- VÝZTUŽ B 500 B

POZNÁMKA

- V PRŮBĚHU PRACÍ JE TŘEBA POSTUPOVAT OPATRNĚ ZEJMÉNA S OHLEDEM NA PONECHANÁ VEDENÍ PLYNU A VODY POD MOSTEM A BLÍZKÁ VEDENÍ INŽENÝRSKÝCH SÍTÍ.
- PŘED VYPRACOVÁNÍM VTD NOSNÍKŮ OVĚŘIT POLOHU PROSTUPŮ CHRÁNIČEK NA OBOU OPĚRÁCH!

PŘÍČNÝ ŘEZ OP2

M 1:50

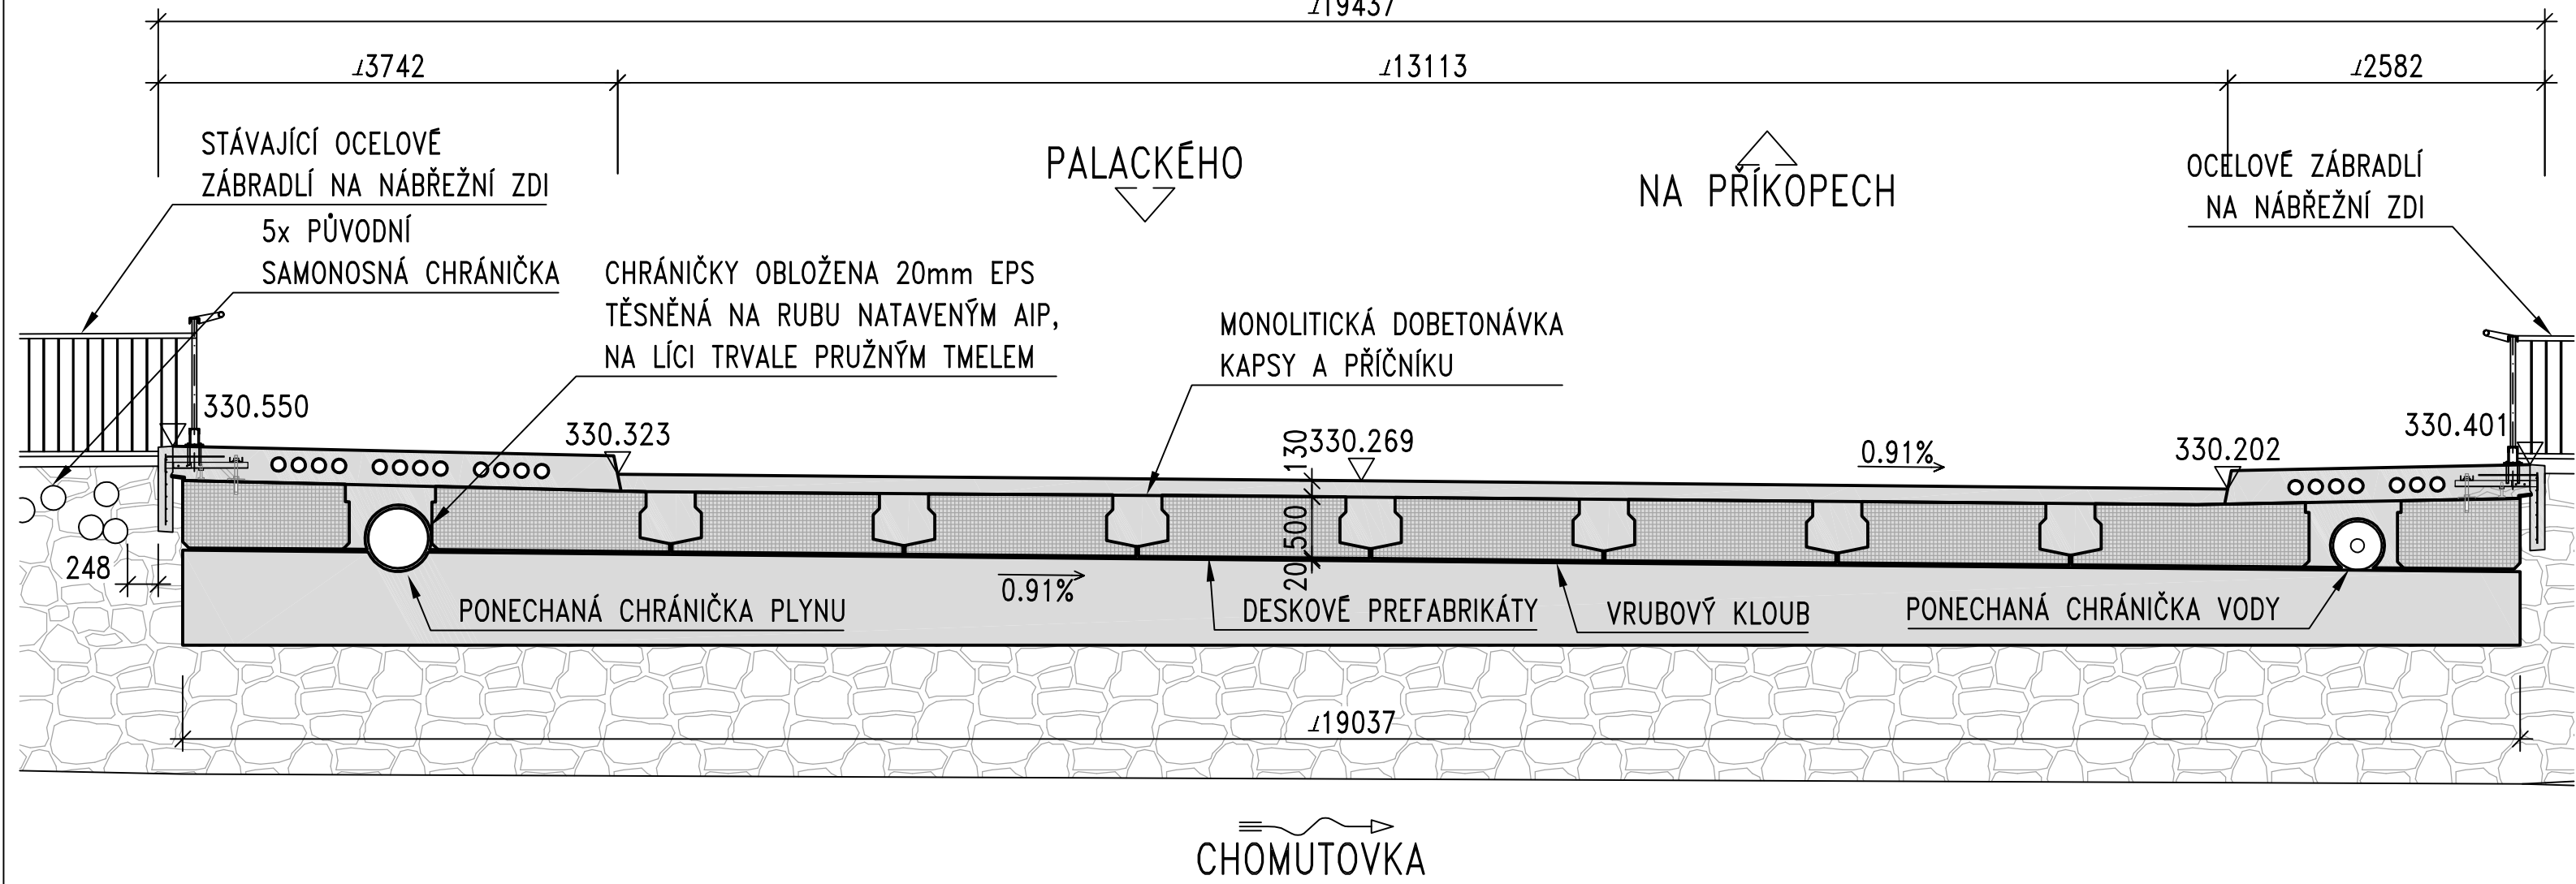

Výškový systém: Bpv		Souřadnicový systém: S-JTSK	
Číslo zakázky:	18 114 00	HIP:	
Schválil:	Ing. Václav HVÍZDAL	Zodp. projektant:	Ing. Martin HAVLÍK
Tech. kontrola:	Ing. Daniel ŠINDLER, Ph.D.	Vypracoval:	Ing. Petr REZKA
724007830, dsn@pontex.cz		727883828, pre@pontex.cz	



Objednatel:	Město Chomutov	Obec:	Chomutov	Kraj:	Ústecký
Akce:	REKONSTRUKCE MOSTU PŘES CHOMUTOVKU V ULICI RIEGROVA EV. Č. M-14				Datum
Část:	STAVEBNÍ ČÁST				10/2018
Objekt:	S0201 REKONSTRUKCE MOSTU M-14				Č. přílohy
Příloha:	PŘÍČNÉ ŘEZY				B.2.05