




◁ PALACKÉHO

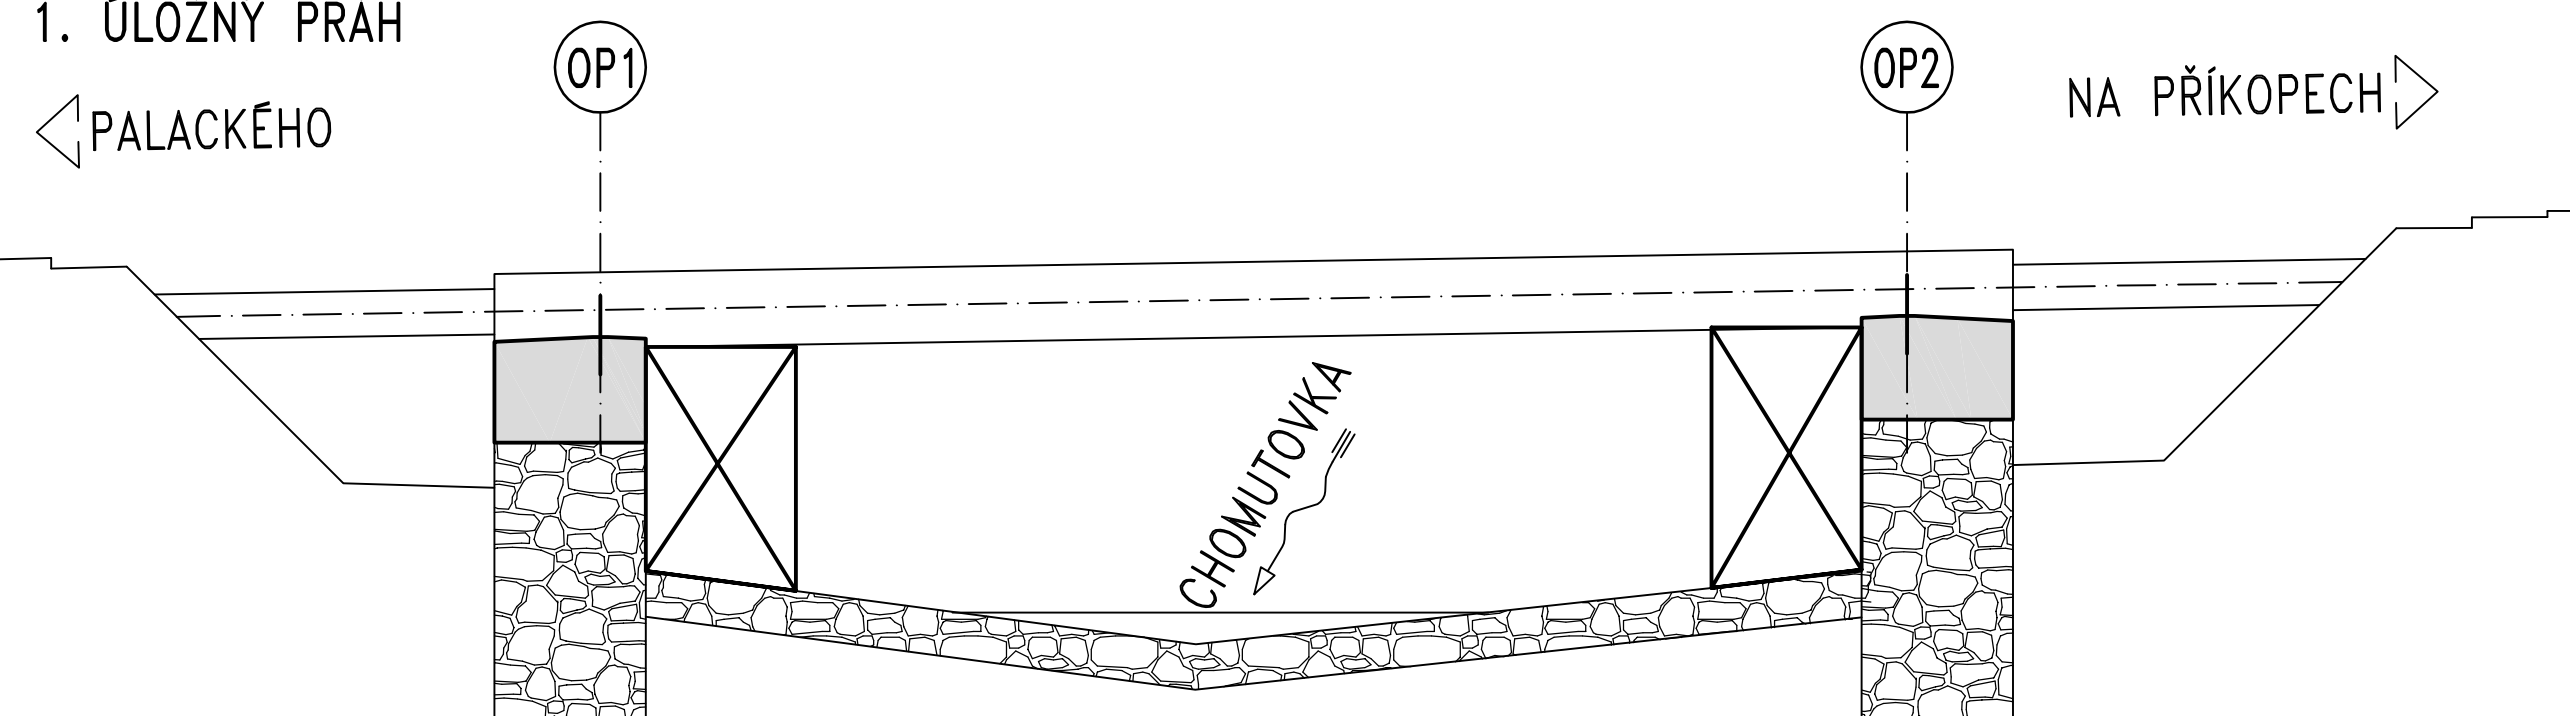


PALACKÉHO

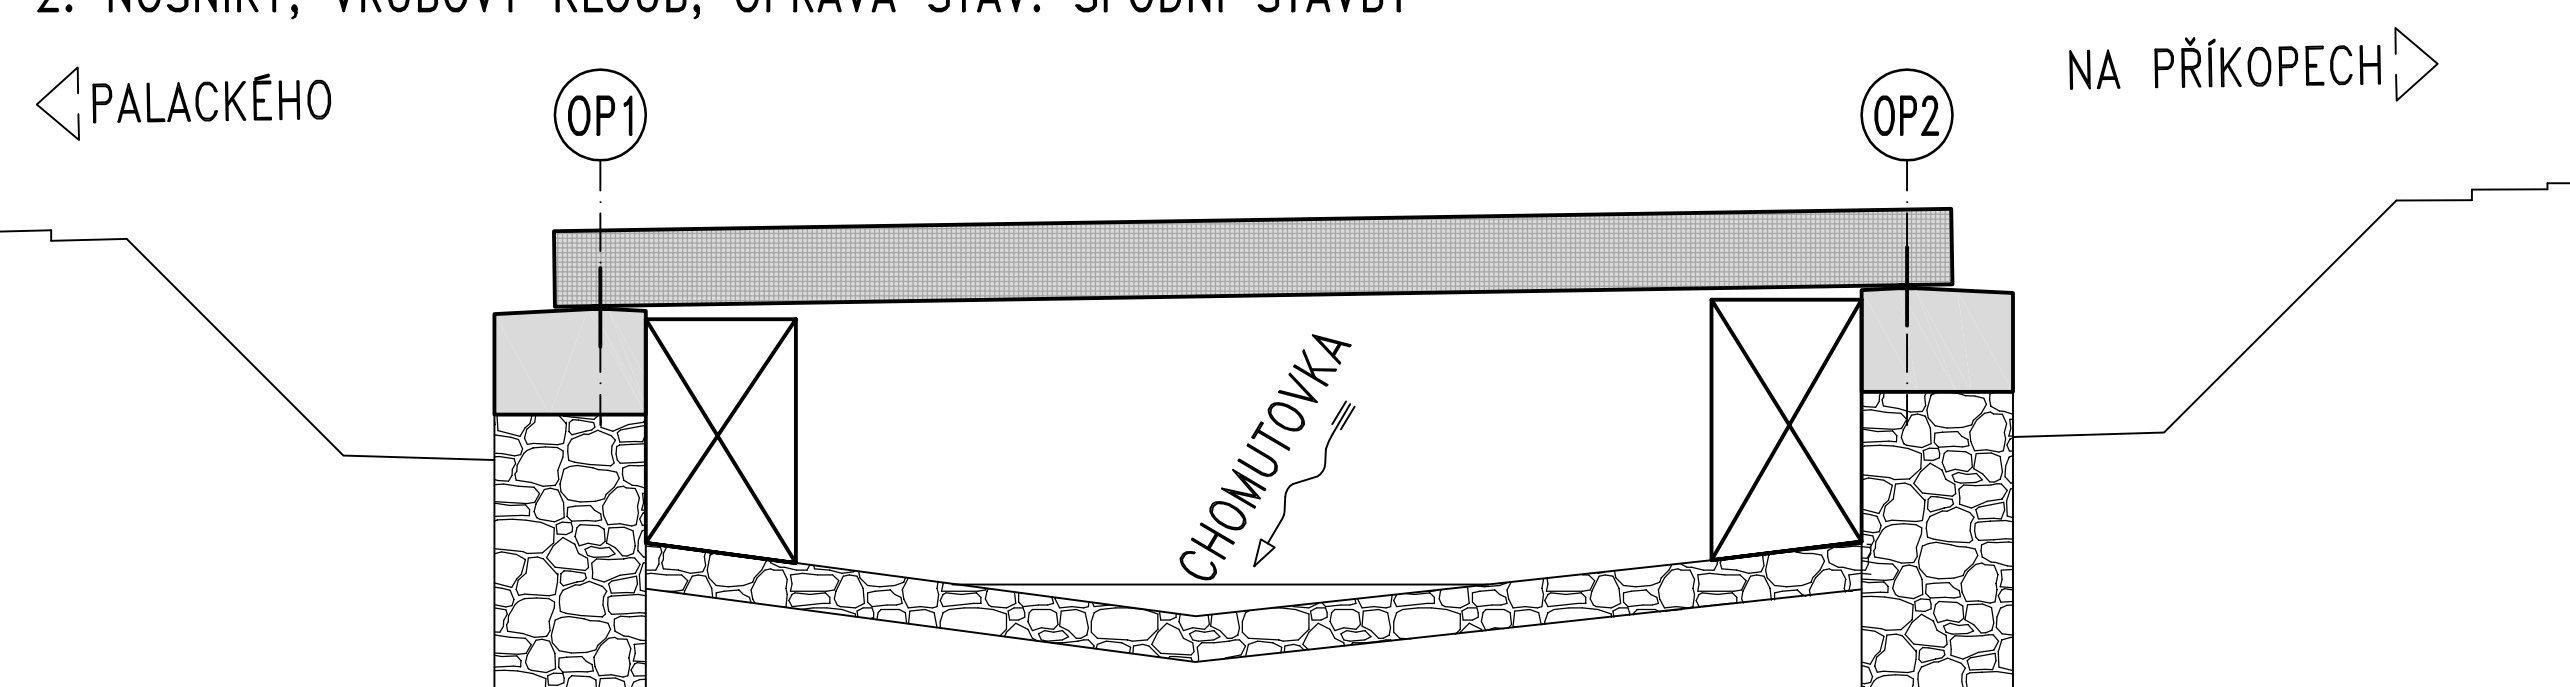




◁ PALACKÉHO

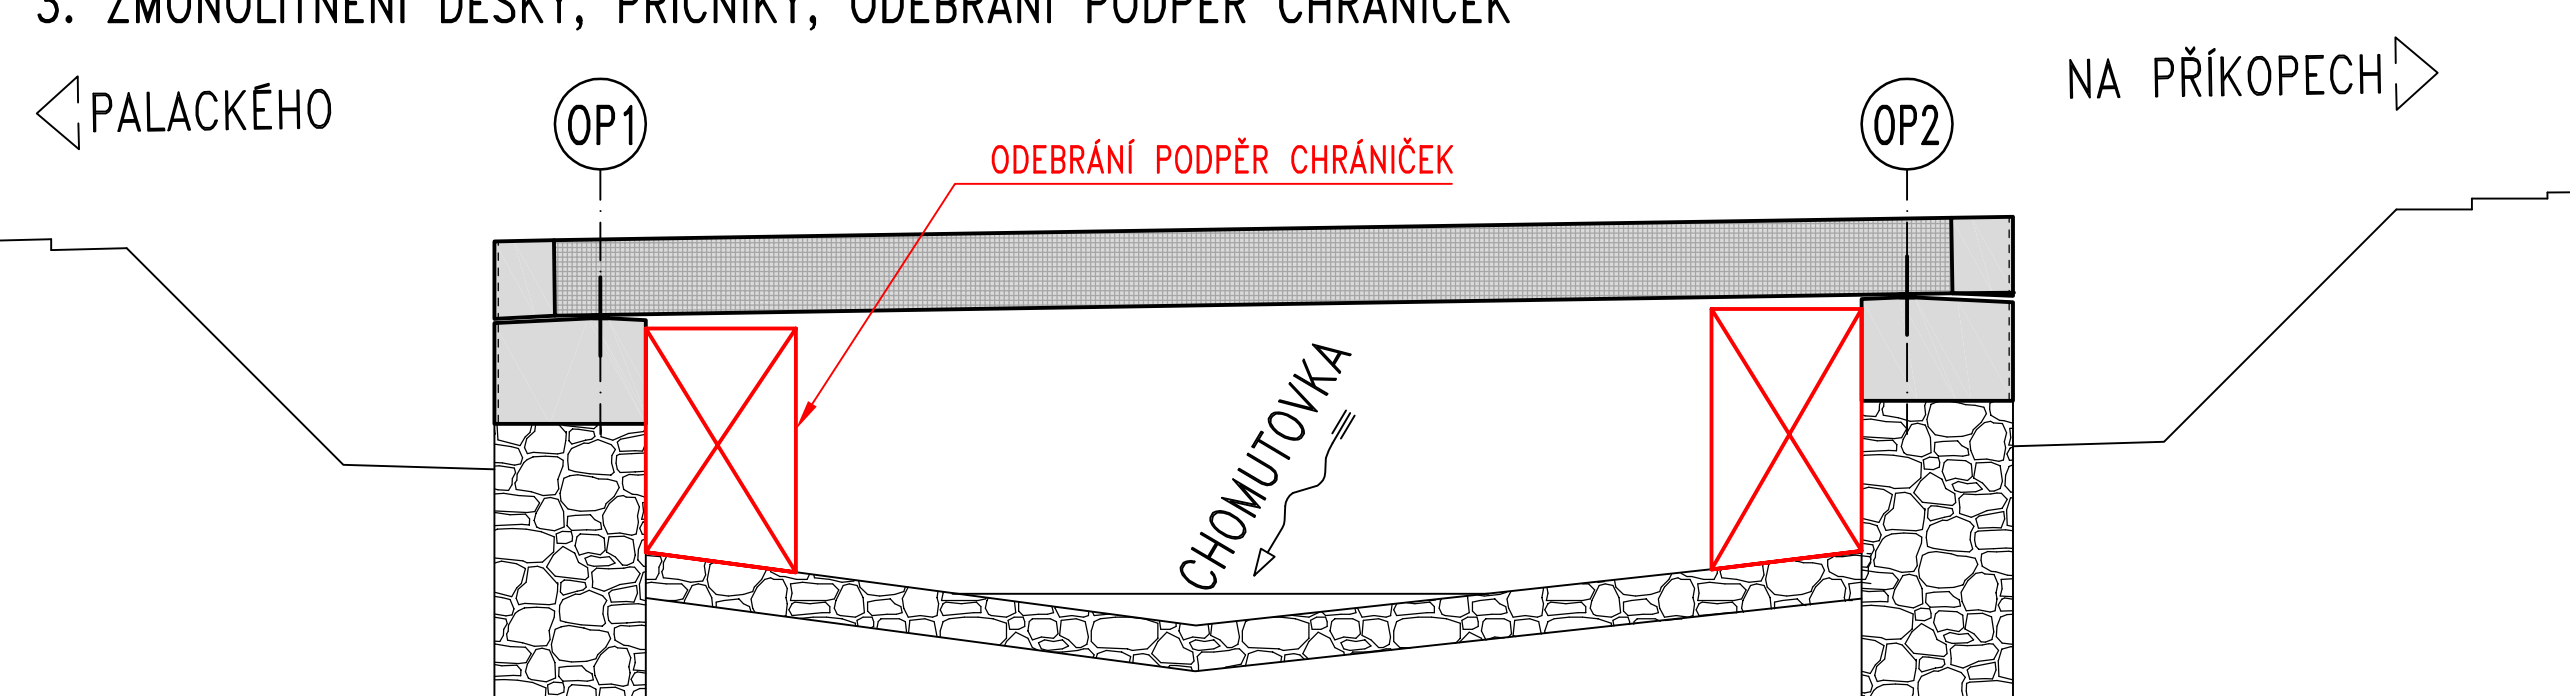


◁ PALACKÉHO

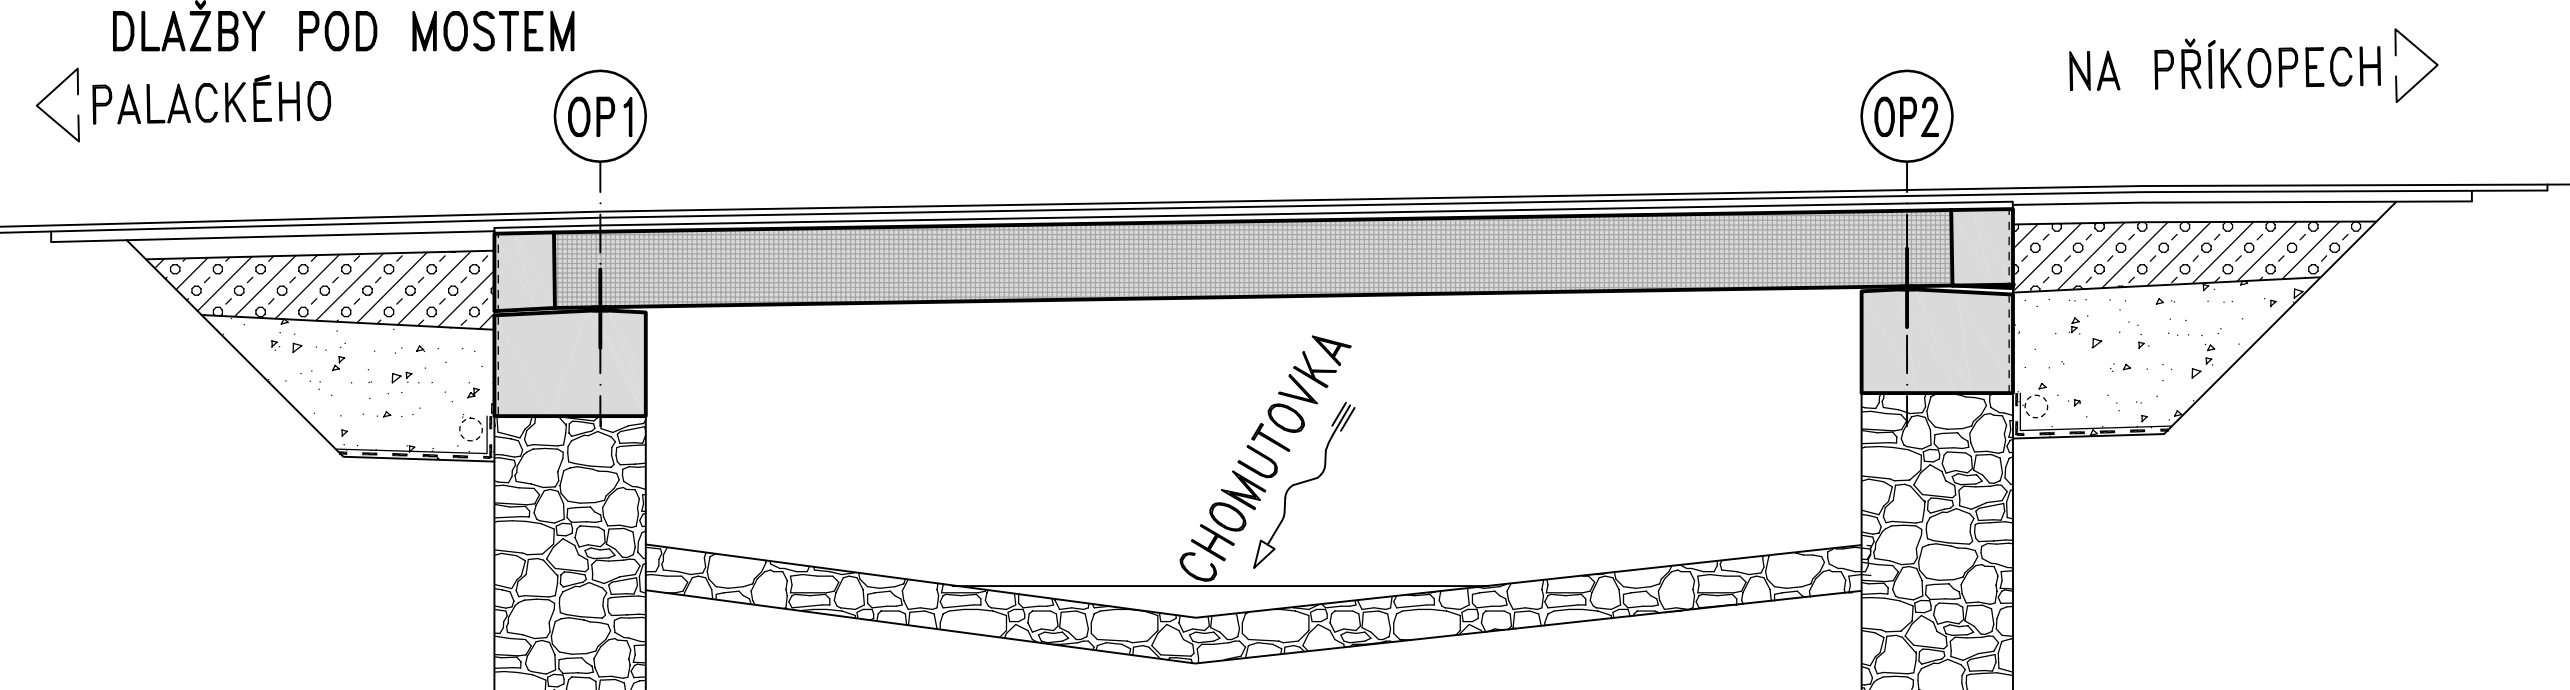

- VEŠKERÉ PRÁCE MUSÍ PROBÍHAT OPATRNĚ ZEJMÉNA S OHLEDEM NA PONECHANÁ VEDENÍ PLYNU A VODY POD MOSTEM A BLÍZKOSTI OSTATNÍCH INŽENÝRSKÝCH SÍTÍ.
- PODPĚRY CHRÁNIČEK BUDOU ODSTRANĚNY PO ZABETONOVÁNÍ PŘÍČNÍKŮ, ČÍMŽ DOJDE K DEFINITIVNÍMU ZAJIŠTĚNÍ POLOHY CHRÁNIČEK.
- NOSNÍKY BUDOU OSAZENY POMOCÍ JEŘÁBU.

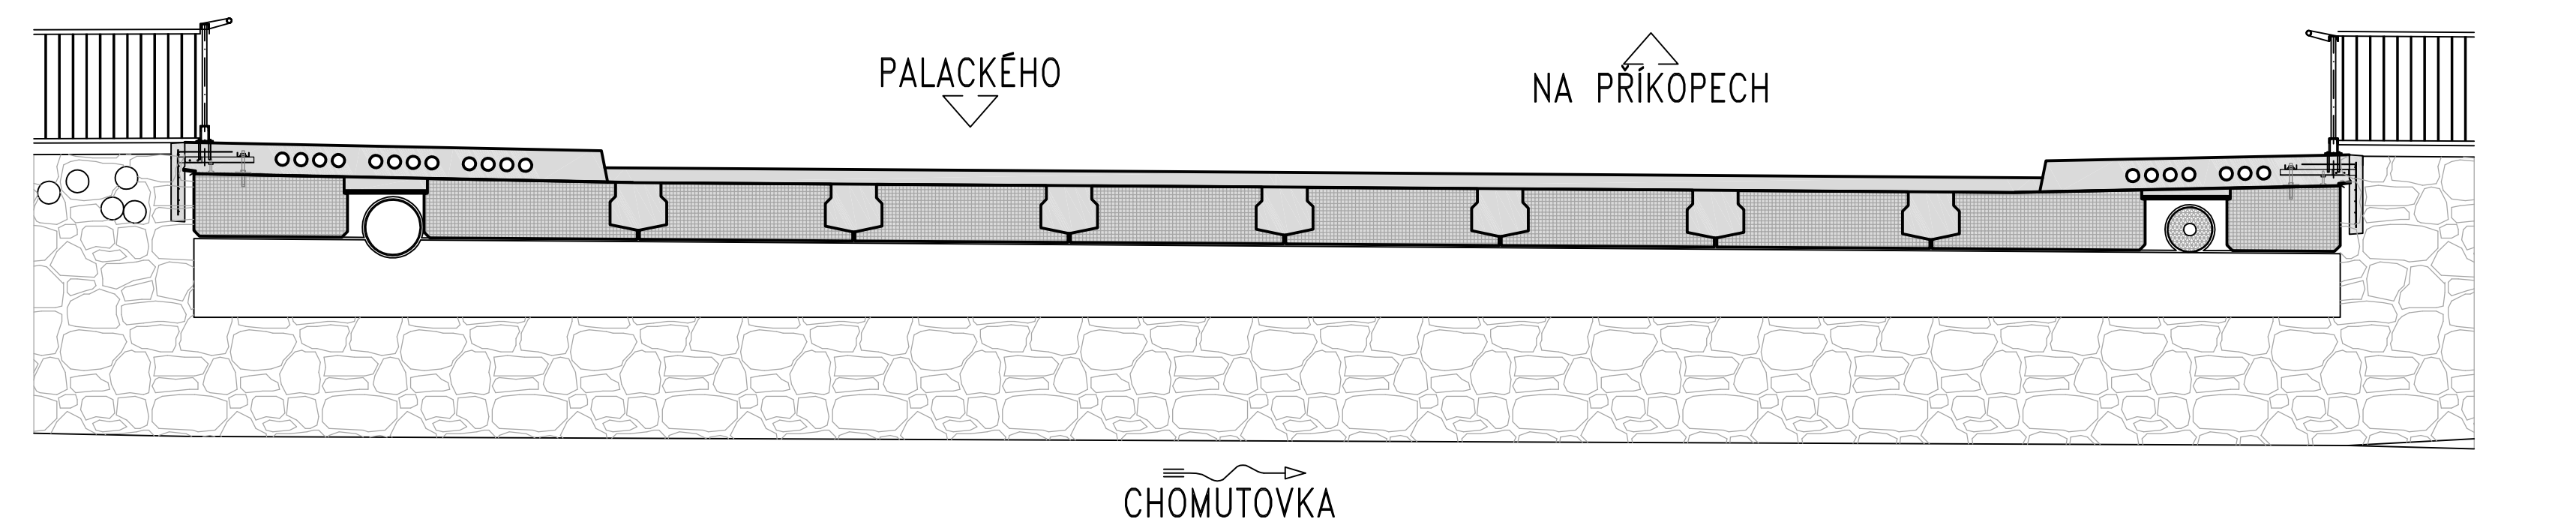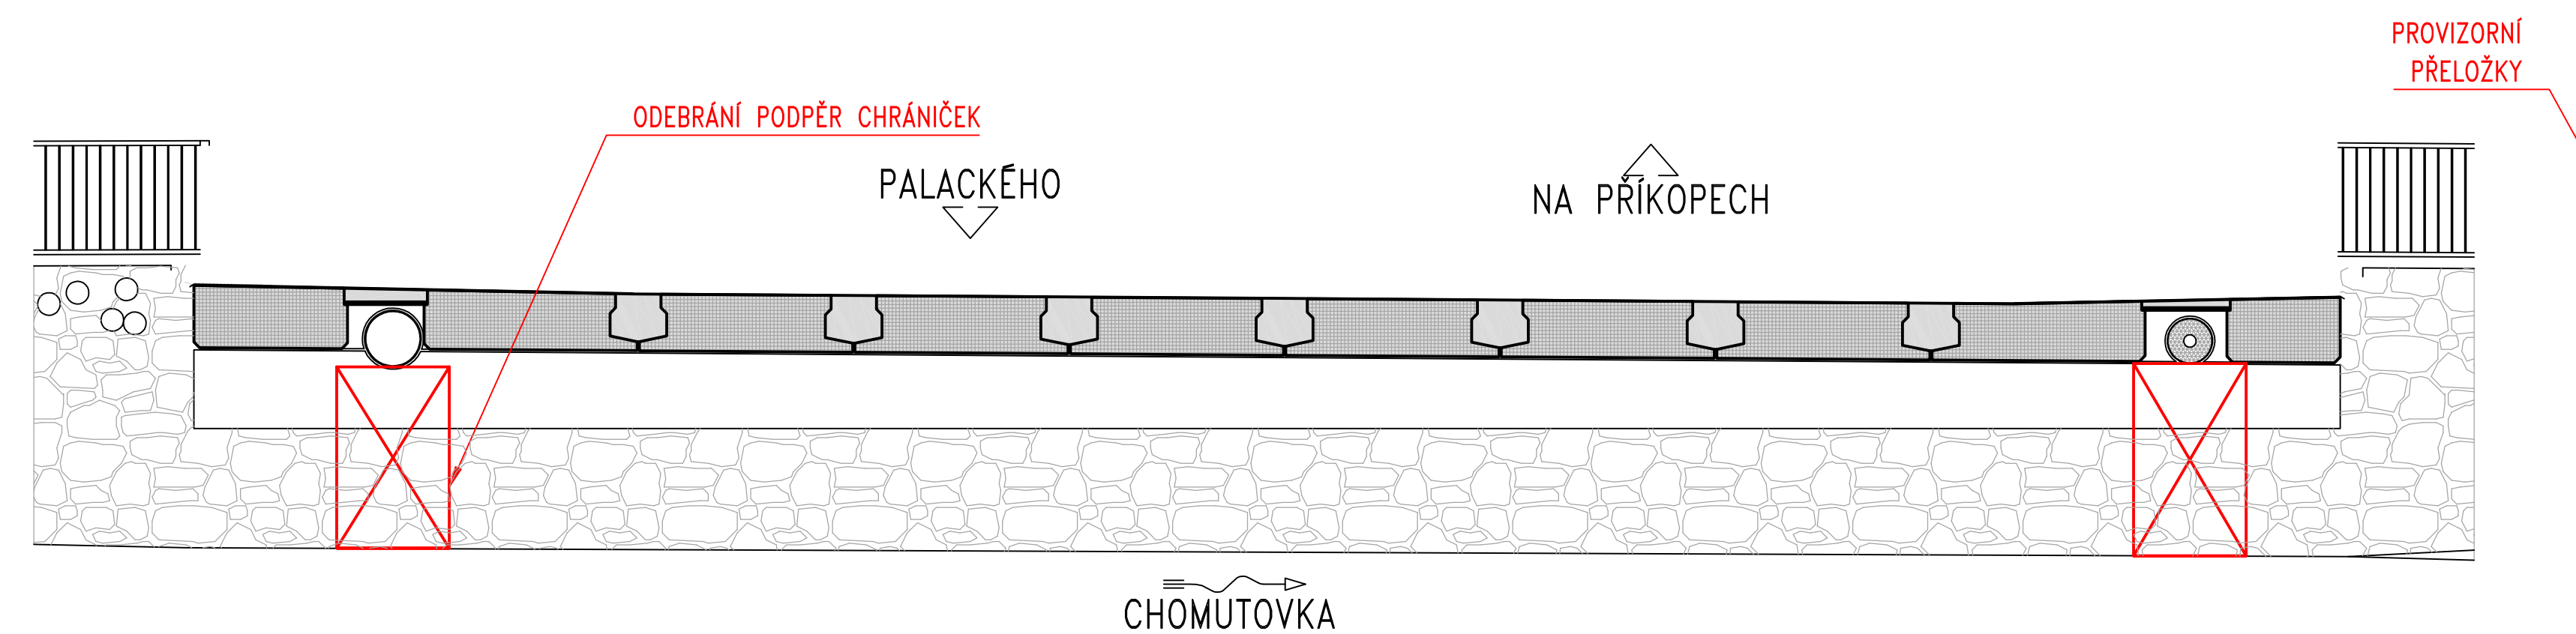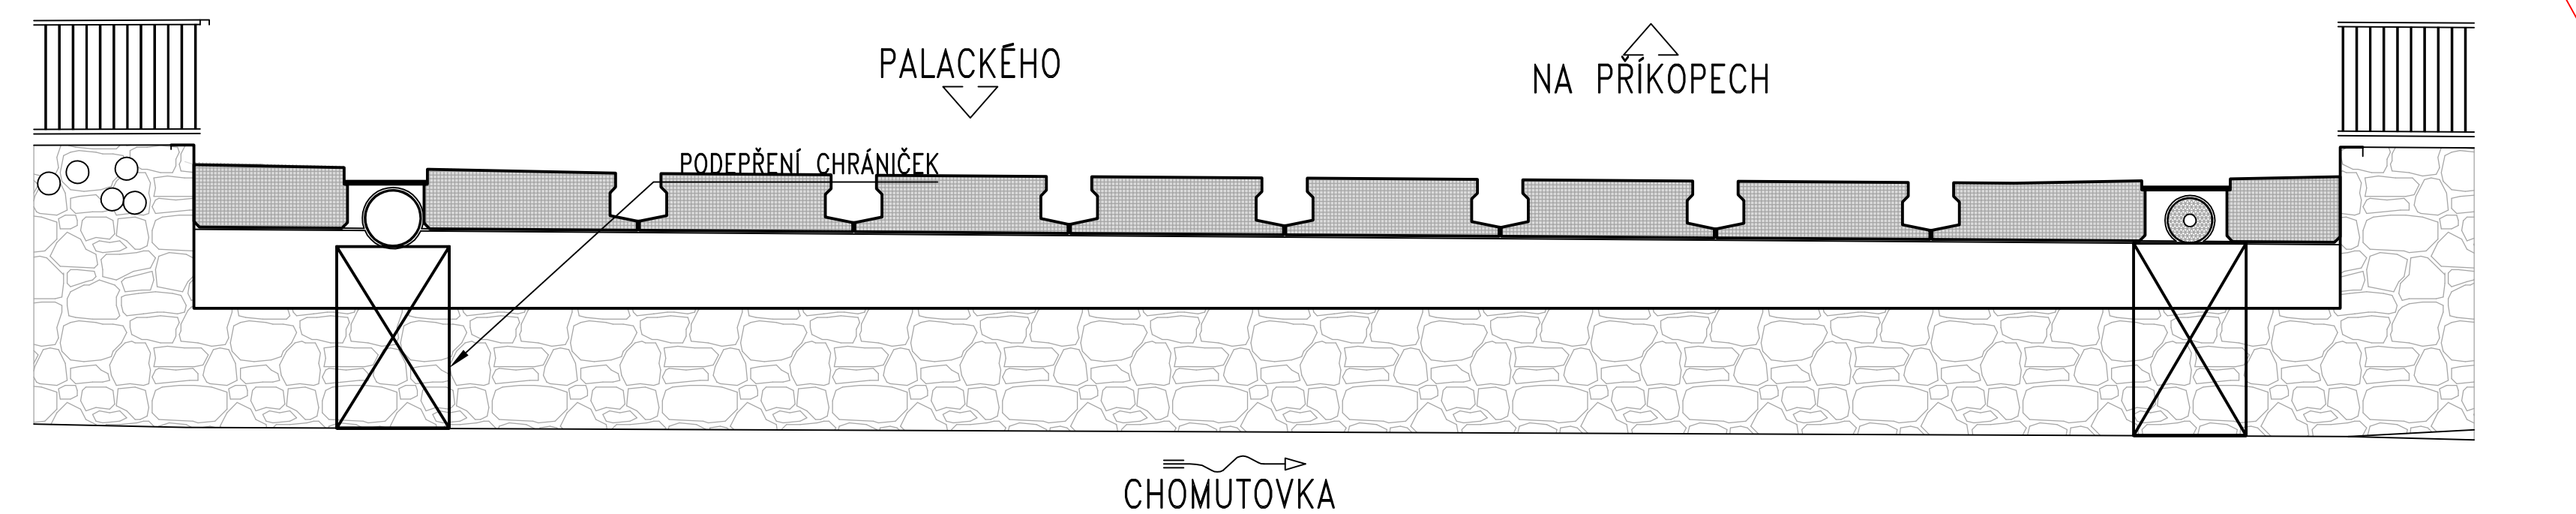

<b>Výkresový systém:</b>		<b>Bpv</b>	<b>Souřadnicový systém:</b>		<b>S-STS</b>
Číslo zakázky:	18 114 00	HIP:			
Schválil:	Ing. Václav HÝŽDAL <i>Hýžďal</i>	Zodp. projektant:	Ing. Martin HAVLÍK 241096747, mha@pontex.cz <i>Havlík</i>		
Tech. kontrola:	Ing. Daniel ŠINDLER, Ph.D. 72400730, dsn@pontex.cz <i>Šindler</i>	Vypracoval:	Ing. Petr REZKA 727883828, pre@pontex.cz <i>Rezka</i>		



Praha 4, Bezdov 1658, 147 14  
+420 244 462 219    pontex@pontex.cz