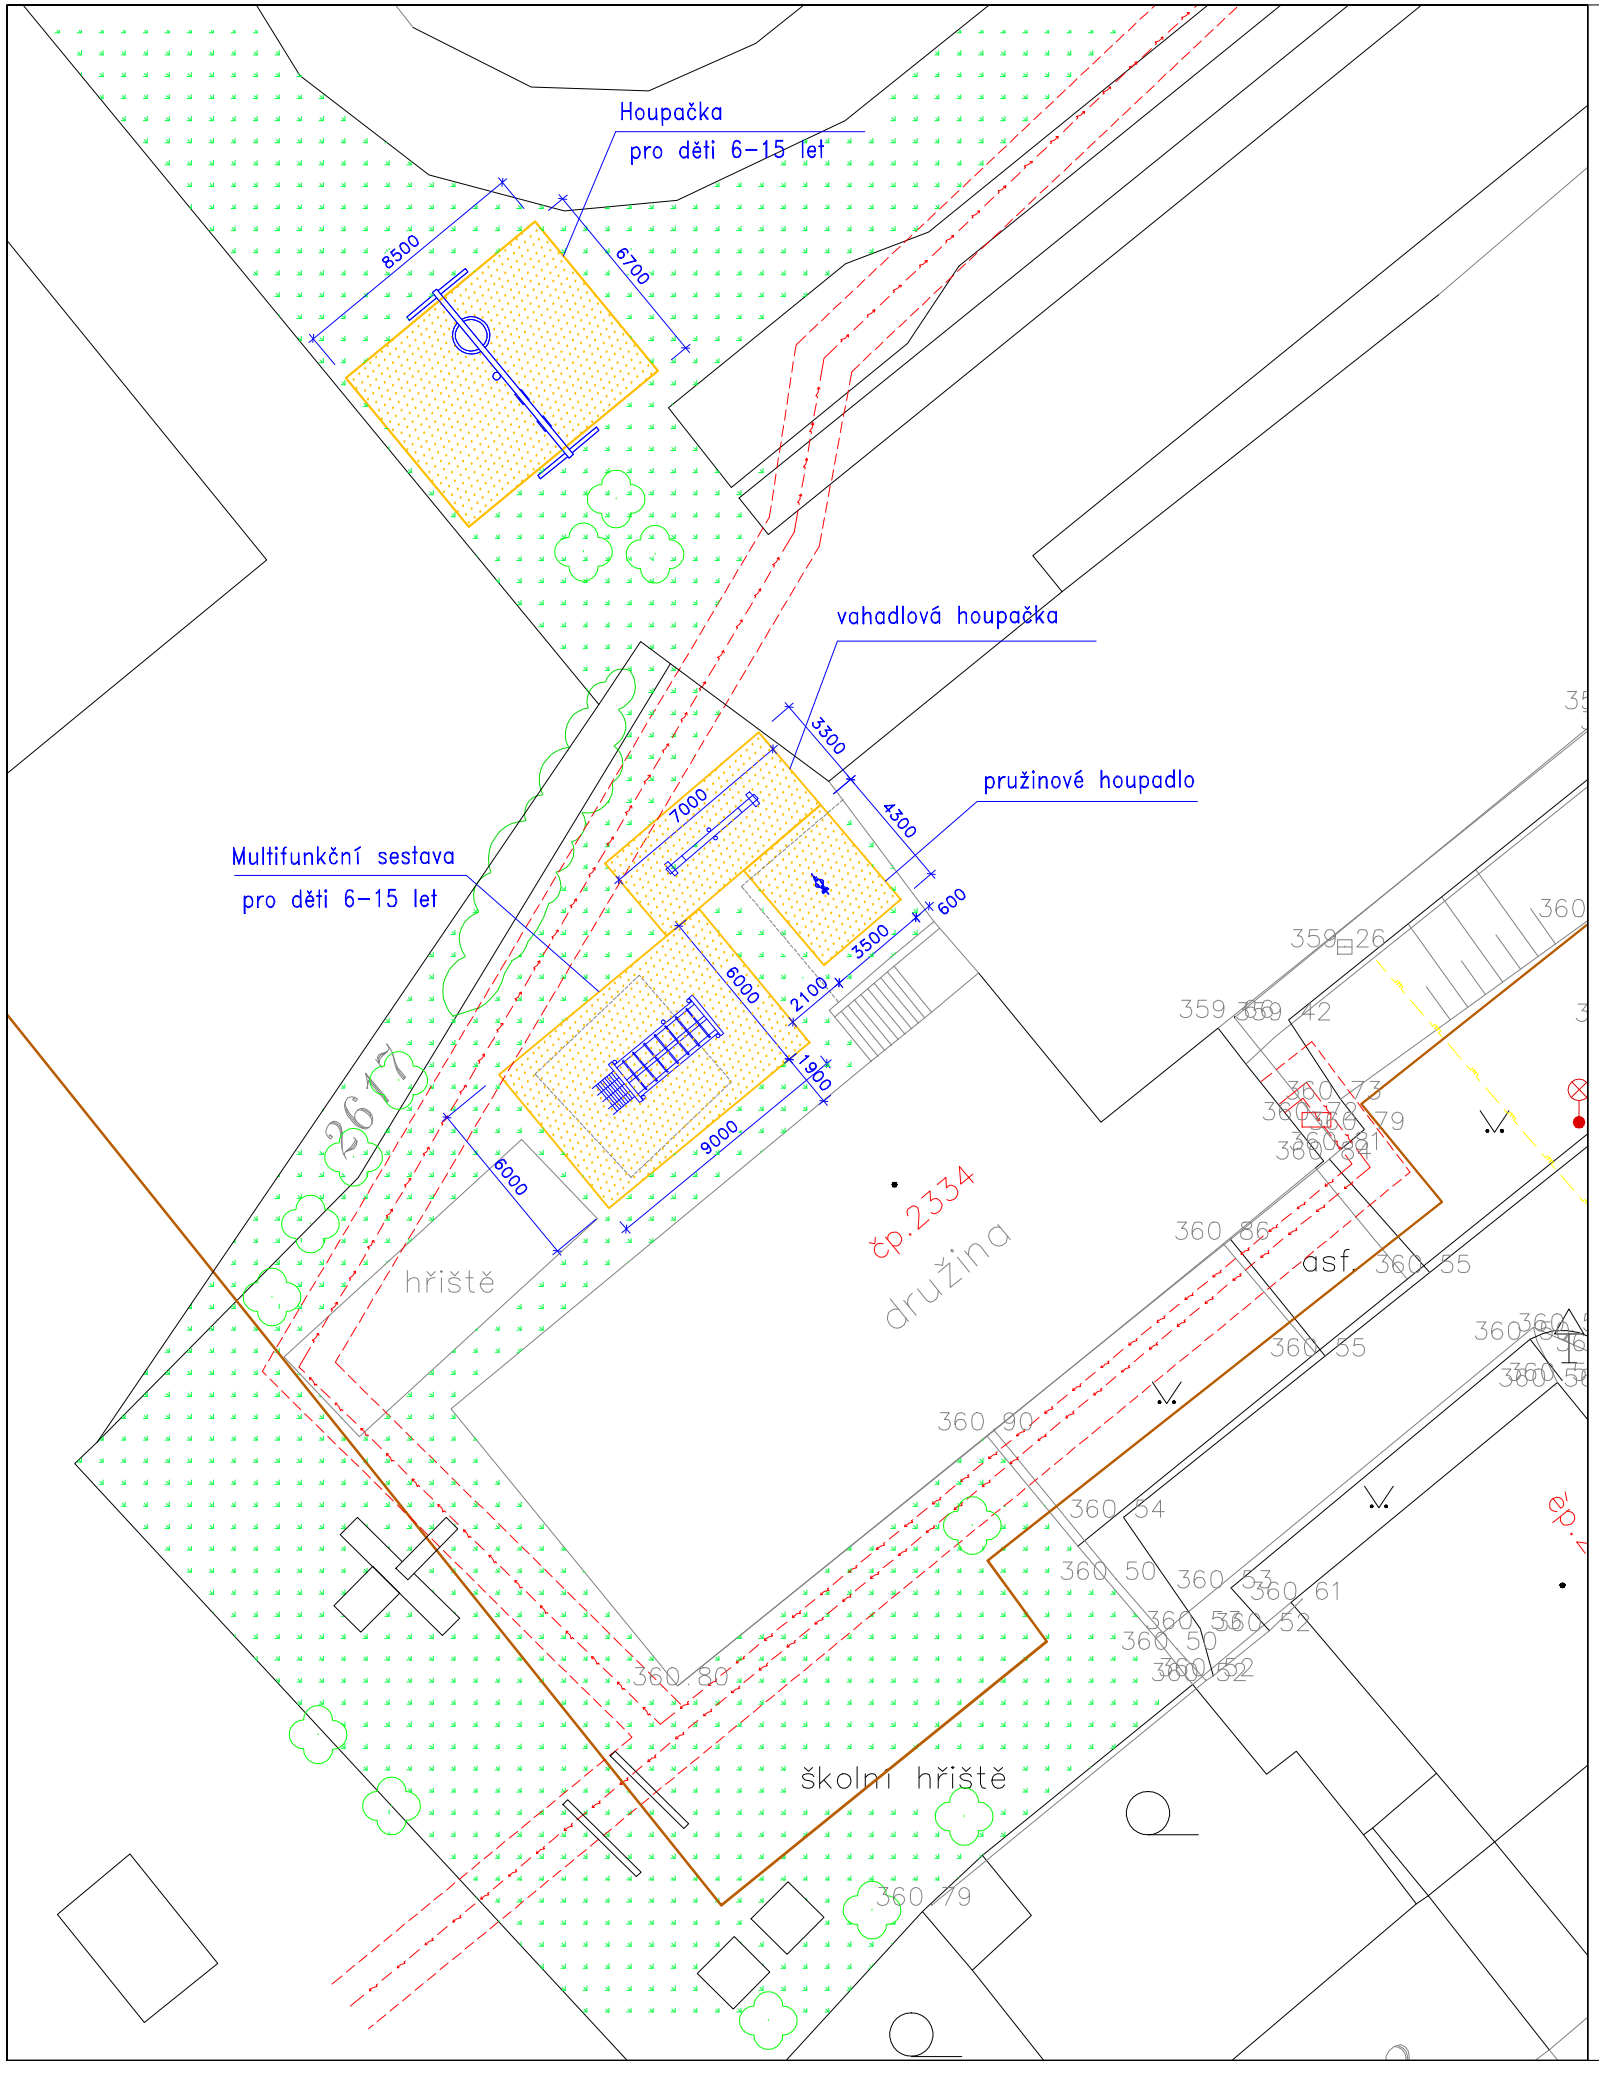

LEGENDA

- PŮVODNÍ ZELEŇ
- DOPADOVÉ ZÓNY HERNÍCH PRVKŮ
- ZATRAVNĚNÁ PLOCHA
- NOVÉ HERNÍ PRVKY
- HRANICE PARCEL DLE KN
- PÍSKOVIŠTĚ KE ZRUŠENÍ
- VEDENÍ NN
- OCHRANNÉ PÁSMO NN
- PLYNOVOD
- TOPNÝ KANÁL

UPOZORNĚNÍ

PŘED ZAČÁTKEM ZEMNÍCH PRACÍ JE NUTNO VYTÝČIT SKUTEČNÝ PRŮBĚH VŠECH INŽENÝRSKÝCH SÍTÍ NA DOTČENÉM ÚZEMÍ !!

Odpovědný projektant	Vypracoval
Kateřina Jacklová	Hana Möbiusová

Investor : Město Chomutov

Místo stavby : p.p.č. 2648/1, 2648/4, ZŠ Kadaňská, k.ú. Chomutov I

Akce : DĚTSKÉ HŘIŠTĚ PRO DĚTI 6–15 LET, ZÁKLADNÍ ŠKOLA CHOMUTOV, Kadaňská 2334
p.p.č. 2648/1, 2648/4, Kadaňská, Chomutov, k.ú. Chomutov

Výkres : KOORDINAČNÍ SITUACE

PROJEKTOVÁNÍ STAVEB
HANA MOBIUSOVÁ
Beethovenova 5355, Chomutov
Tel.: 474661166, +420737549268
IČO:43215581 hana.mobiusova@seznam.cz

Formát	A4
Datum	01/2013
Stupeň projektu	DUR
Číslo zakázky	
Archivní číslo	02/2013
Měřítko	1 : 500
Číslo výkresu	04