



HERNÍ PRVKY
PŮDORYS

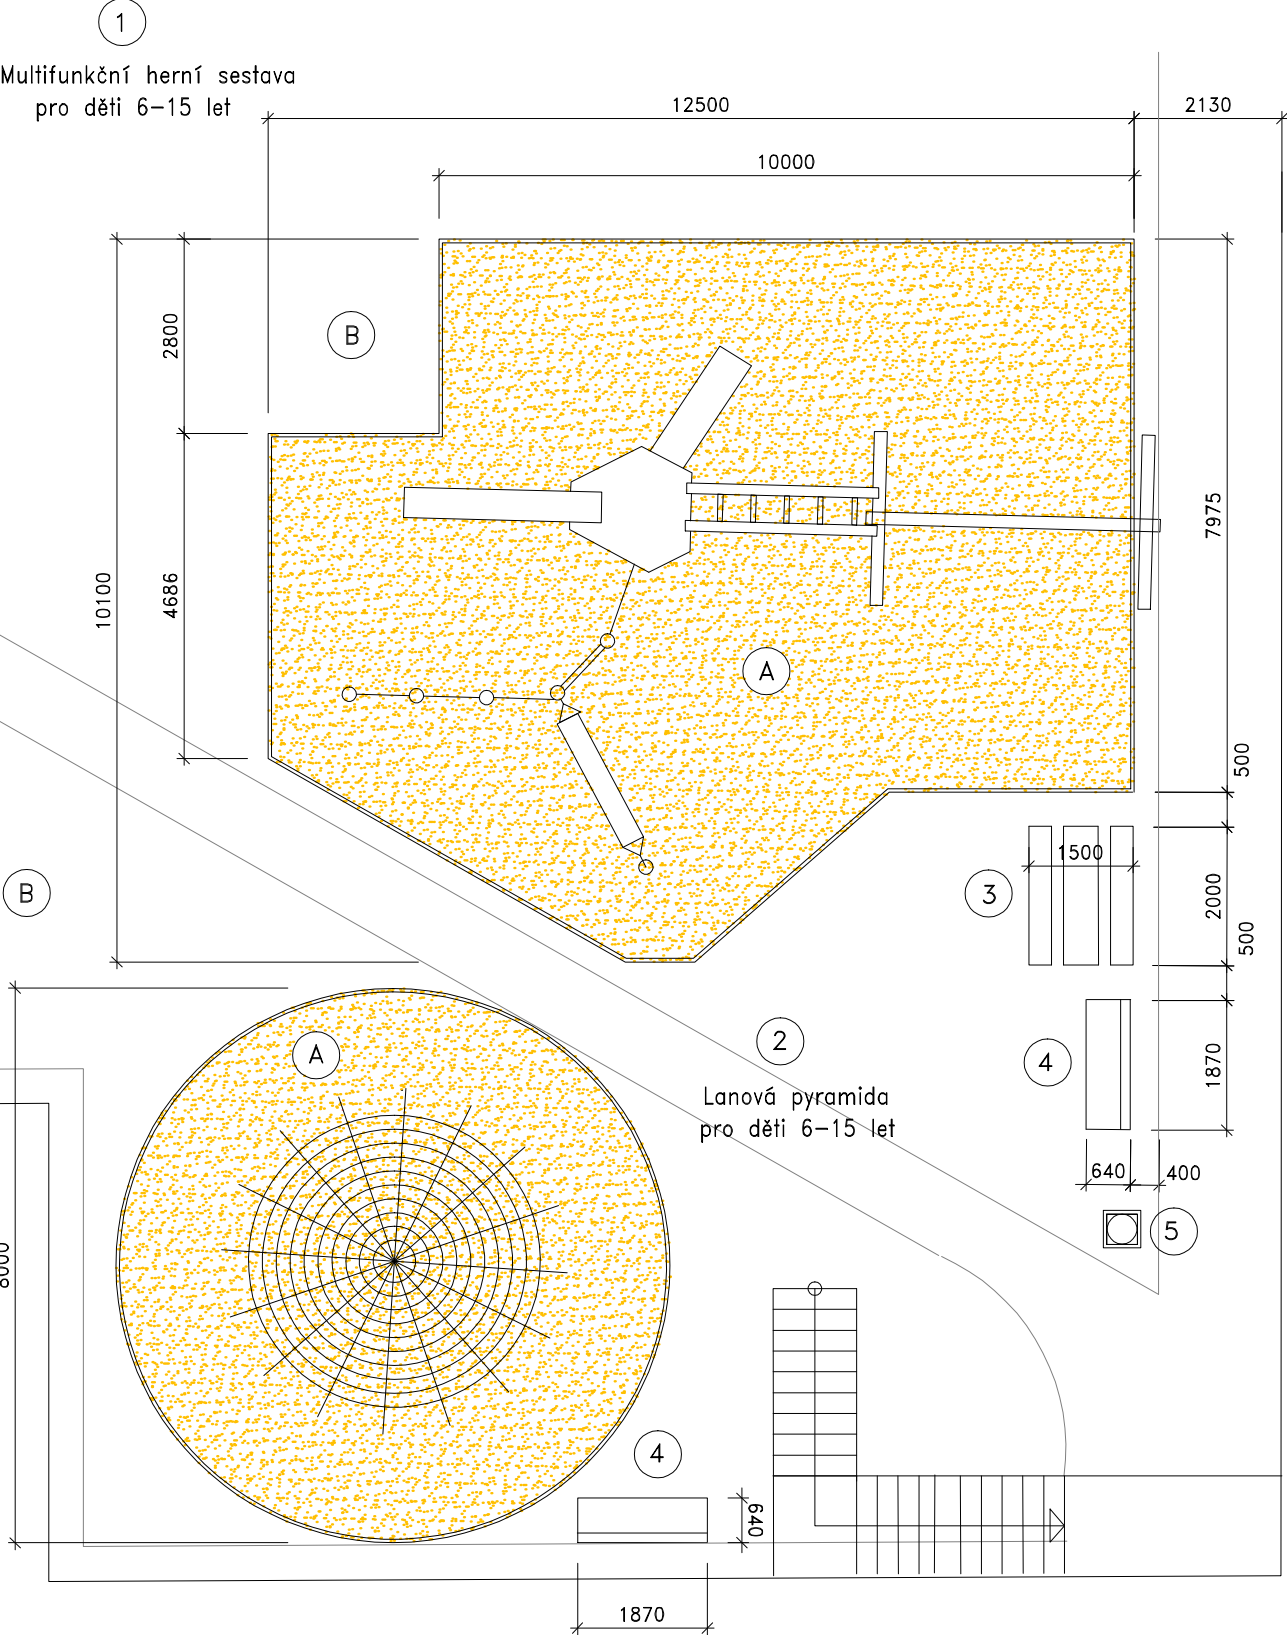

HERNÍ PRVKY
ŘEZ

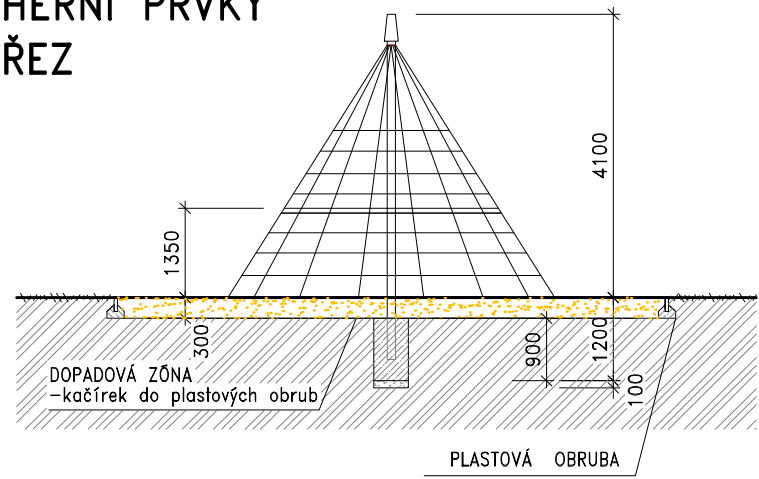

LEGENDA

- A DOPADOVÁ ZÓNA plocha 154,00 m² – písek v tl. 30 cm do plastových obrub – celk. délka 67,20 m
- B NEZPEVNĚNÁ PLOCHA – trávník
- 1 MULTIFUNKČNÍ HERNÍ SESTAVA pro děti 6–15 let
- 2 LANOVÁ PYRAMIDA pro děti 6–15 let
- 3 DŘEVĚNÝ STŮL A LAVICE – SET 2m – rozměr 2000 x 1500 x 740 mm
- 4 PARKOVÁ DŘEVĚNÁ LAVIČKA BEZ PODRUČEK – 2ks – rozměr 1870 x 640 x 1070 mm
- 5 ODPADKOVÝ KOŠ

LEGENDA MATERIÁLŮ:

- ROSTLÁ ZEMINA
- PROSTÝ BETON
- DRCENÉ KAMENIVO
- DOPADOVÉ ZÓNY KAČÍREK NEBO PRYŽOVÁ DLAŽBA

Odpovědný projektant		Vypracoval		PROJEKTOVÁNÍ STAVEB HANA MOBIUSOVÁ Beethovenova 5355, Chomutov Tel.: 474661166, +420737549268 IČO:43215581 hana.mobiusova@seznam.cz			
Kateřina Jacklová		Hana Möbiusová					
Investor : město Chomutov							
Místo stavby : p.p.č. 466/1, ZŠ Na Příkopech, Chomutov, k.ú. Chomutov I Akce : DĚTSKÉ HŘIŠTĚ PRO DĚTI 6–15 LET, ZÁKLADNÍ ŠKOLA CHOMUTOV, Na Příkopech 895 p.p.č. 466/1, Na Příkopech, Chomutov, k.ú. Chomutov I				Formát		A4	
				Datum		01/2013	
				Stupeň projektu		DUR	
				Číslo zakázky			
				Archivní číslo		02/2013	
Výkres : HERNÍ PRVKY – PŮDORYS, ŘEZY, DOPADOVÉ ZÓNY				Měřítko		Číslo výkresu	
				1 : 100		05	