



HERNÍ PRVKY  
PŮDORYS

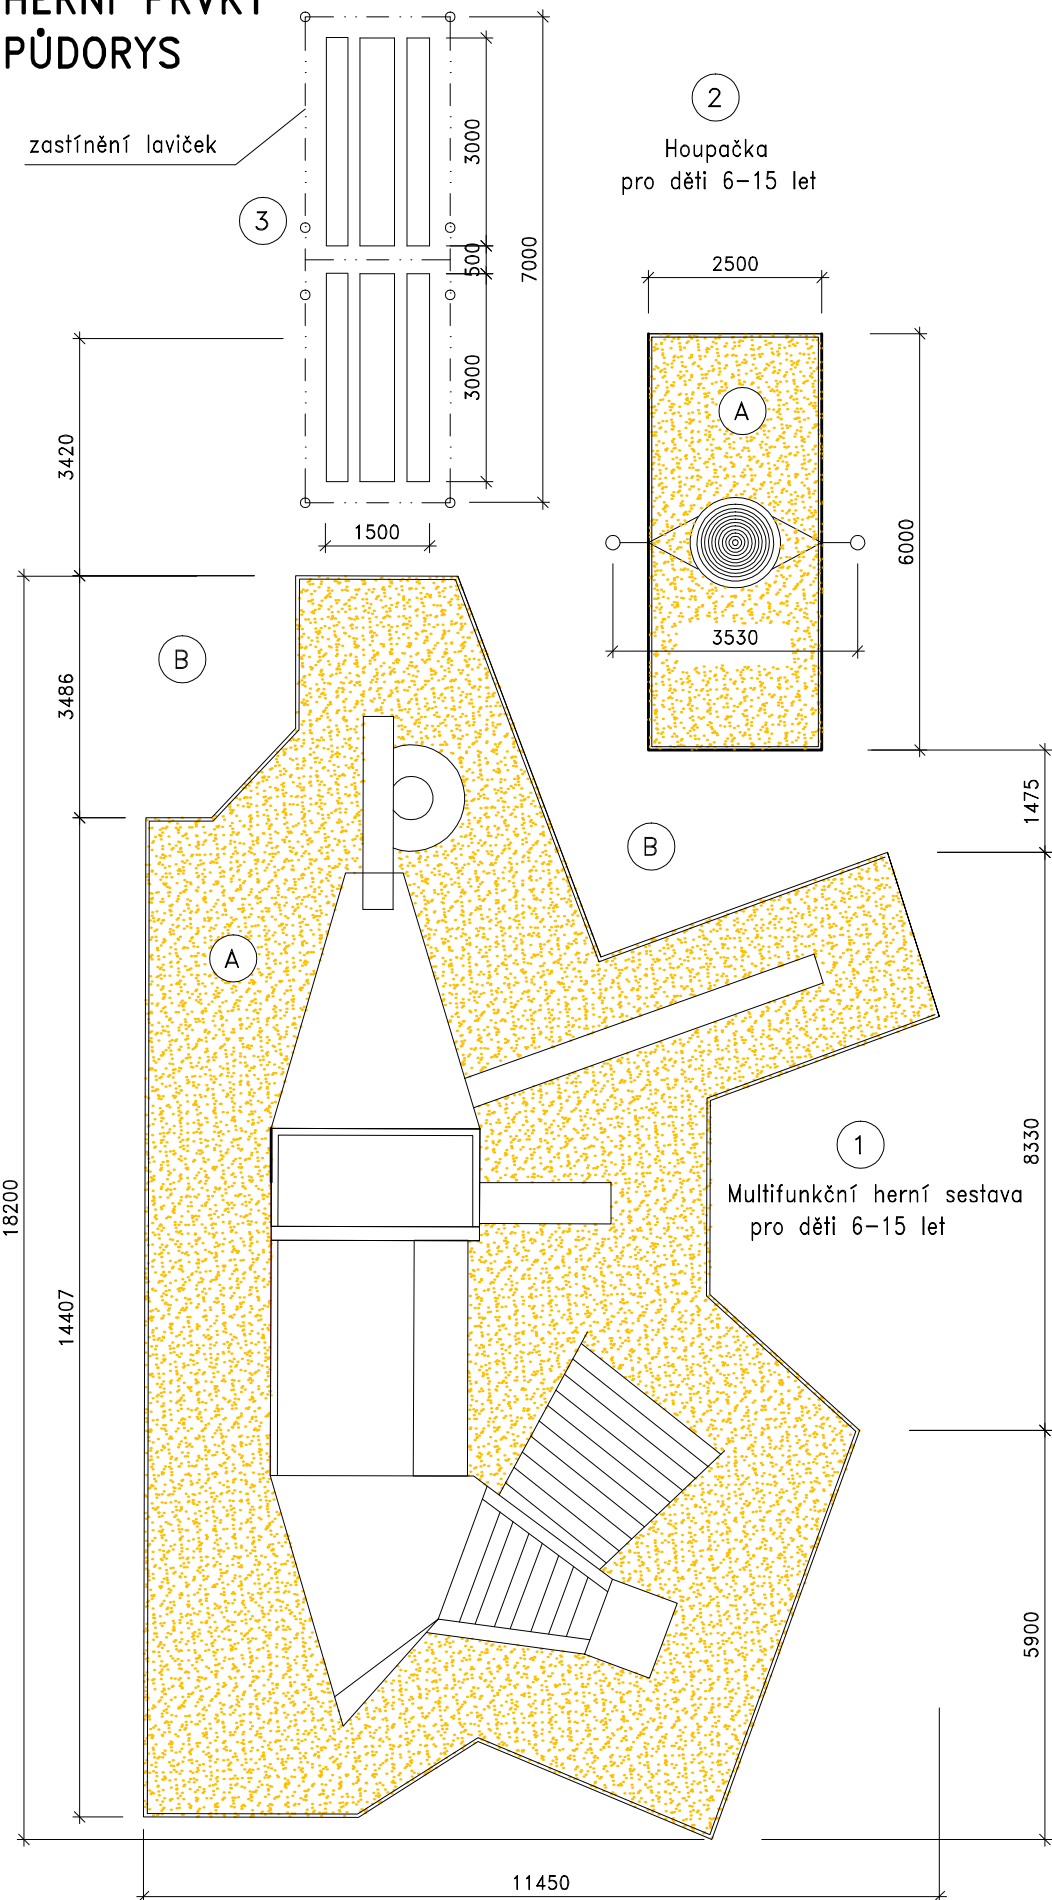

HERNÍ PRVKY  
ŘEZ

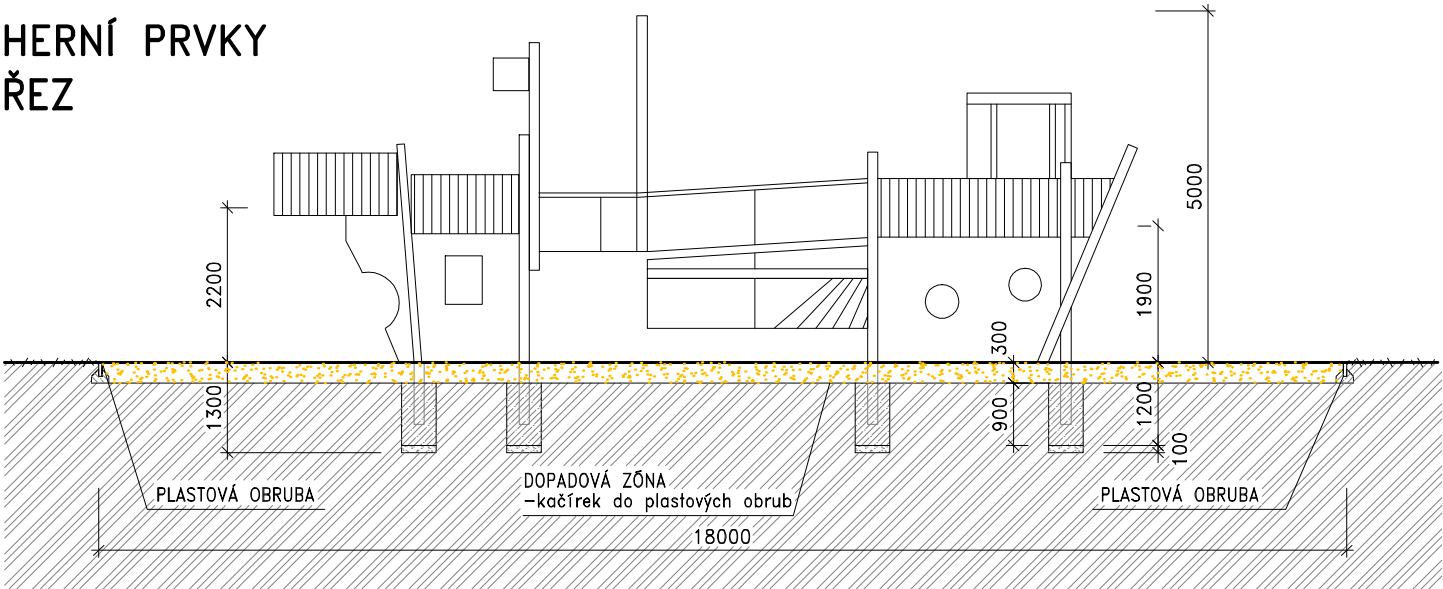

POZNÁMKY:

Dopadové zóny u herních prvků budou provedeny z kačírku zrnitosti 4–8 mm v tl. 300 mm. Kačírek bude uložen do plastových obrub, které budou osazeny v úrovni upraveného terénu. Zařízení dětského hřiště vč. dopadových zón musí být provedeno v souladu s požadavky norem ČSN EN 1176 a ČSN EN 1177.

HERNÍ PRVKY PRO DĚTI 6–15 LET

1. Multifunkční herní sestava  
(sestava obsahuje např. skluzavku, tobogán, kormidlo, požární tyč, ležící síť, lanovou podestu, žebřík, lávku, lanový rukáv, šikmou rampu, lichoběžníkovou a čtvercovou podestu, lávku, šplhací lano, ležící stěnu, lavičku, apod.)
2. Houpačka  
(např. houpačka s výpletem, nezerový řetěz pro zavěšení)

MOBILIÁŘ

Sestava dřevěných laviček bez opěradla a stolu v délce 3,0 m – 2 ks  
Lavičky budou zastíněny lehkých zastřešením, např. lehkou nylonovou plachtou ukotvenou k ocelovým nebo dřevěným sloupkům.

LEGENDA MATERIÁLŮ:

- ROSLÁ ZEMINA
- PROSTÝ BETON
- DRCENÉ KAMENIVO
- DOPADOVÉ ZÓNY KAČÍREK

LEGENDA

- A DOPADOVÁ ZÓNA – plocha celkem 152,00 m<sup>2</sup>  
– kačírek v tl. 30 cm do plastových obrub – délka obrubníku 71,00 m
- B NEZPEVNĚNÁ PLOCHA  
– trávník
- 1 MULTIFUNKČNÍ HERNÍ SESTAVA pro děti 6–15 let
- 2 HOUPAČKA pro děti 6–15 let
- 3 DŘEVĚNÝ STŮL A LAVICE – dl. 3m  
–rozměr 3000 x 1500 x 740 mm

OSAZENÍ A KOTVENÍ HERNÍCH PRVKŮ – DLE MONTÁŽNÍHO PŘEDPISU VÝROBCE !!

Odpovědný projektant	Vypracoval	PROJEKTOVÁNÍ STAVEB HANA MOBIUSOVÁ Beethovenova 5355, Chomutov Tel.: 474661166, +420737549268 IČO:43215581 hana.mobiusova@seznam.cz	
Kateřina Jacklová	Hana Möbiusová		
Investor : město Chomutov		Formát	A4
Místo stavby : p.p.č. 4865/58, ZŠ Březenecká, Chomutov, k.ú. Chomutov I		Datum	01/2013
Akce : DĚTSKÉ HRŠTĚ PRO DĚTI 6–15 LET, ZÁKLADNÍ ŠKOLA CHOMUTOV, BŘEZENECKÁ 4679 p.p.č. 4865/58, Březenecká, Chomutov, k.ú. Chomutov I		Stupeň projektu	DUR
Výkres :		Číslo zakázky	
HERNÍ PRVKY – PŮDORYS, ŘEZY, DOPADOVÉ ZÓNY		Archivní číslo	02/2013
		Měřítko	Číslo výkresu
		1 : 100	05