Katastrální území: Chomutov I [652458]

LEGENDA STÁVAJÍCÍ SÍTĚ

- SDĚLOVACÍ VEDENÍ – PODZEMNÍ CETIN
- VEŘEJNÉ OSVĚTLENÍ – PODZEMNÍ
- VODOVOD – PITNÁ VODA
- KANALIZACE – JEDNOTNÁ
- PLYNOVOD – NTL
- SILOVÉ VEDENÍ NN – PODZEMNÍ

LEGENDA NOVÝ STAV:

	KRYT ACo 11 ; KCE TL.230mm	89m^2
	KRYT DL ; KCE TL.240mm	49m^2
	KRYT ACo 11 ; KCE TL.390mm	270m^2
	KRYT DL ; KCE TL.240mm; RELIÉF	7m^2
	ZELEŇ	166m^2
	VODOROVNÉ DOPRAVNÍ ZNAČENÍ	78m
	BETONOVÝ OBRUBNÍK 08/25	21m
	BETONOVÝ OBRUBNÍK 15/25	105m
	BEZBARIÉROVÝ OBRUBNÍK 15/15	92m

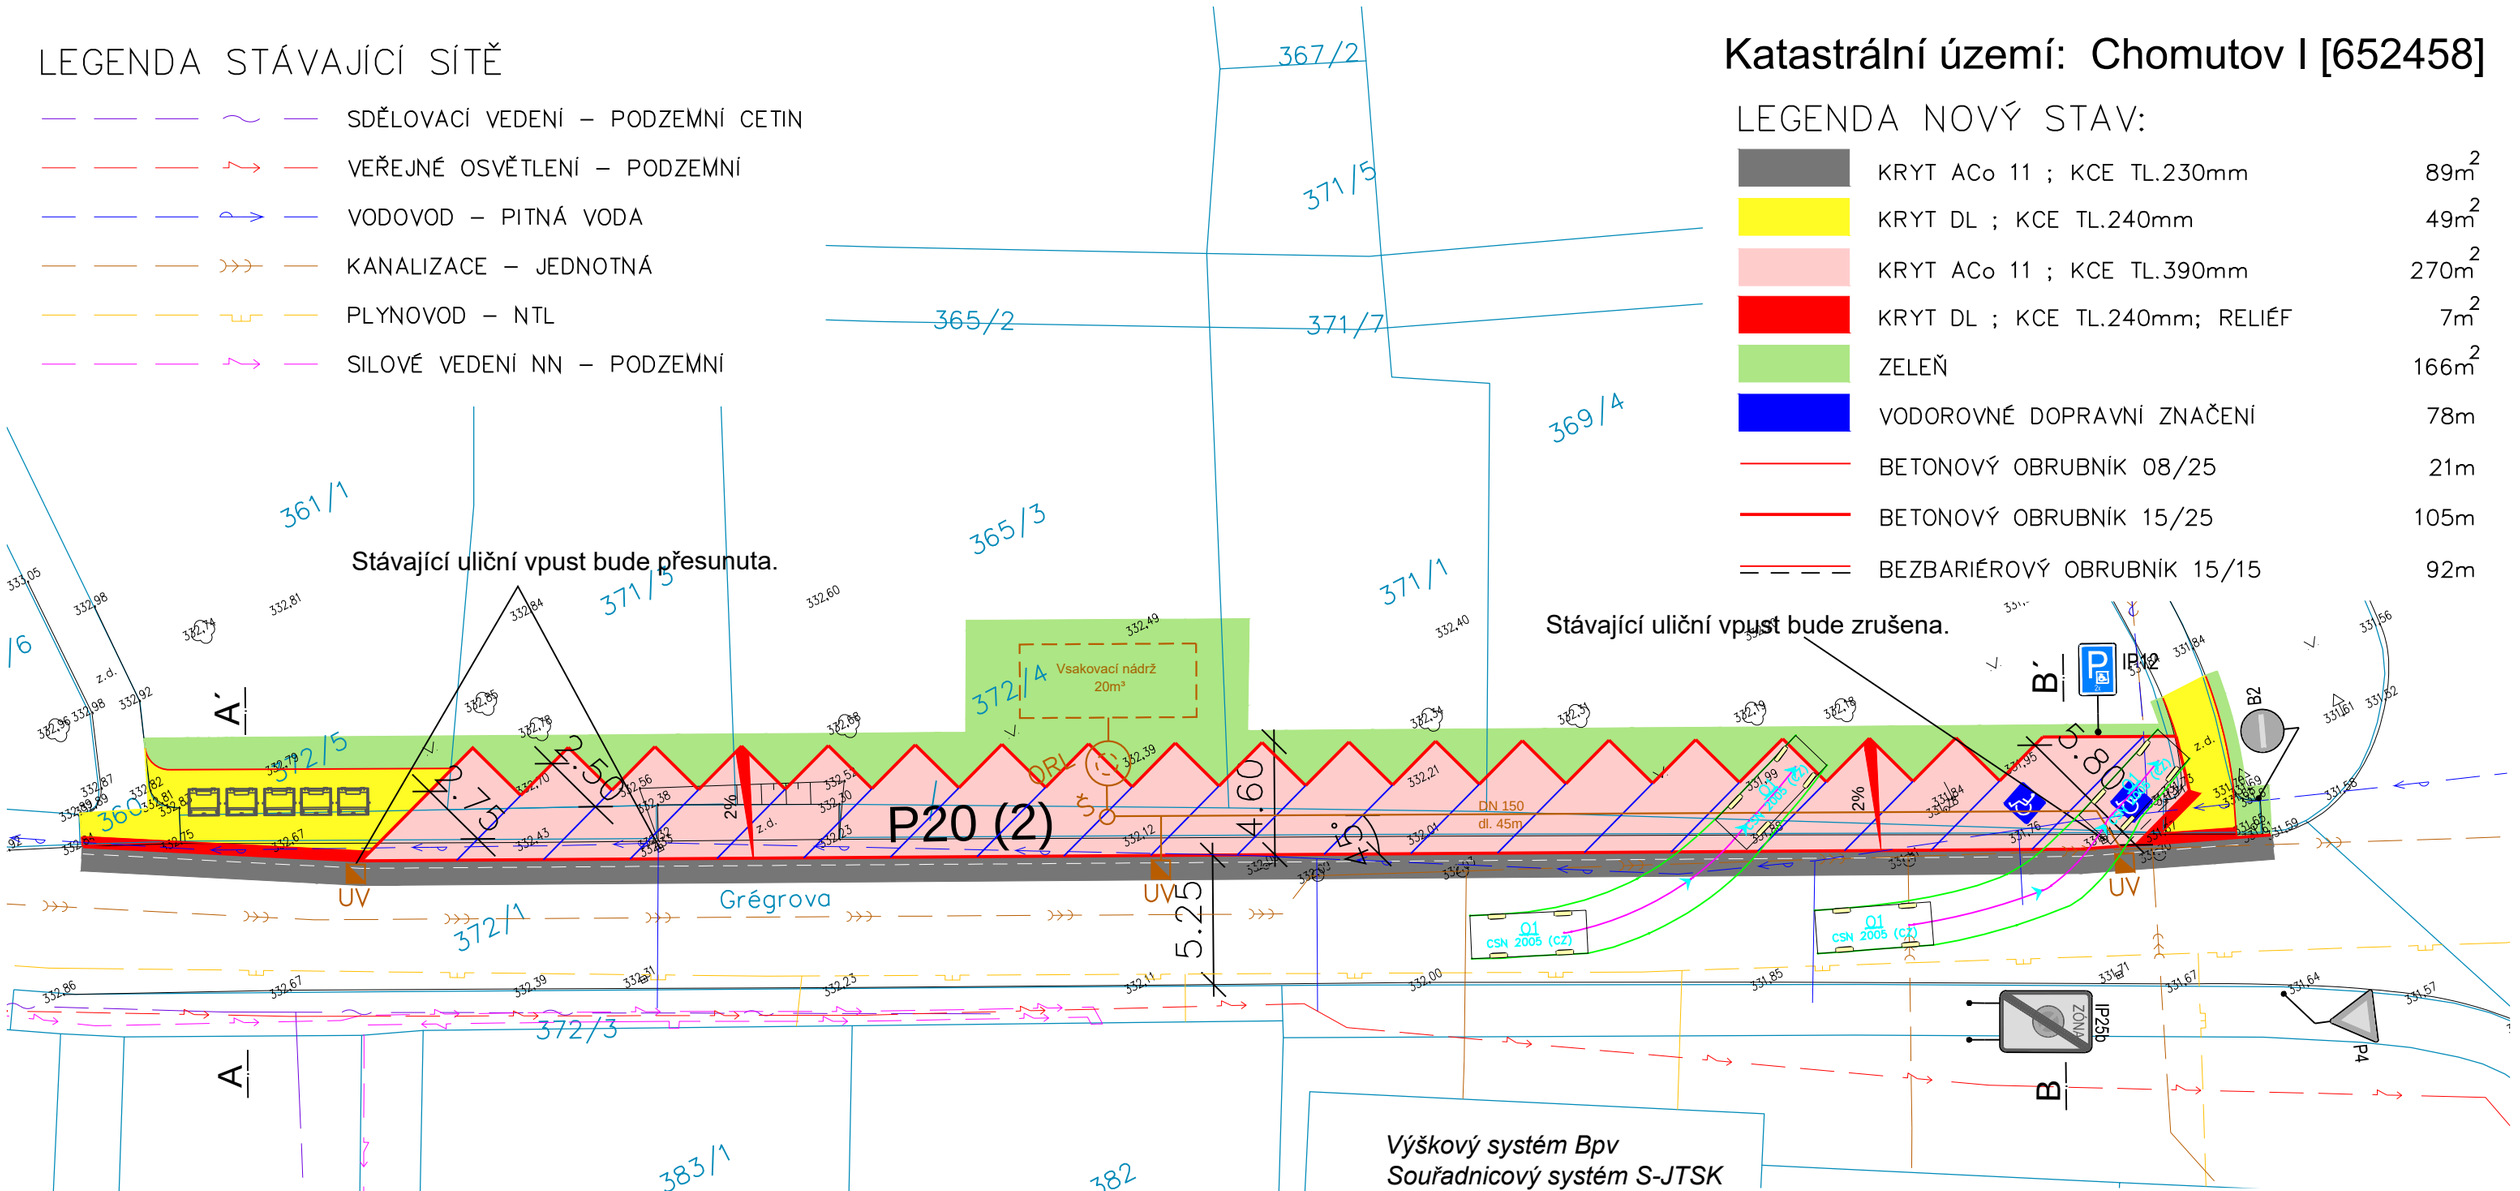

Poznámka:
Zakreslení inženýrských sítí je pouze informativní, před započetím stavebních prací je nutné provést jednotlivými správci přesné vytyčení !!!

Výškový systém Bpv
Souřadnicový systém S-JTSK

ZODP.PROJEKTANT	KRESLIL	KONTROLOVAL
Ing. Bc. Jiří Nedvěd	Bc. Jakub Pilný	Ing. Bc. Jiří Nedvěd
REVIZE		

AKCE

Vybudování Parkoviště v ulici Grégrova, Chomutov

INVESTOR: Statutární město Chomutov, Zborovská 4602, 430 28 Chomutov

OBSAH

Situace komunikace

NE2D PROJEKT projekční ateliér

NE2D Projekt s.r.o.
tel: 732207900
email: doprava@ne2dprojekt.cz
web: www.ne2dprojekt.cz

DATUM	01/2018
STUPEŇ	DUR/DPS
Č. ZAKÁZKY	743
MĚŘÍTKO	1:250
Č. VÝKRESU	D.1.1.2.1