
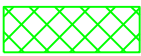
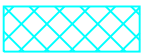
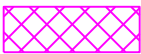
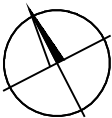



Katastrální území: Chomutov I [652458]

	SKRÝVKA ORNICE	399m ²
	BOURÁNÍ BETONOVÉ DLAŽBY	32m ²
	BOURÁNÍ ASFALTOVÉ KOMUNIKACE	147m ²

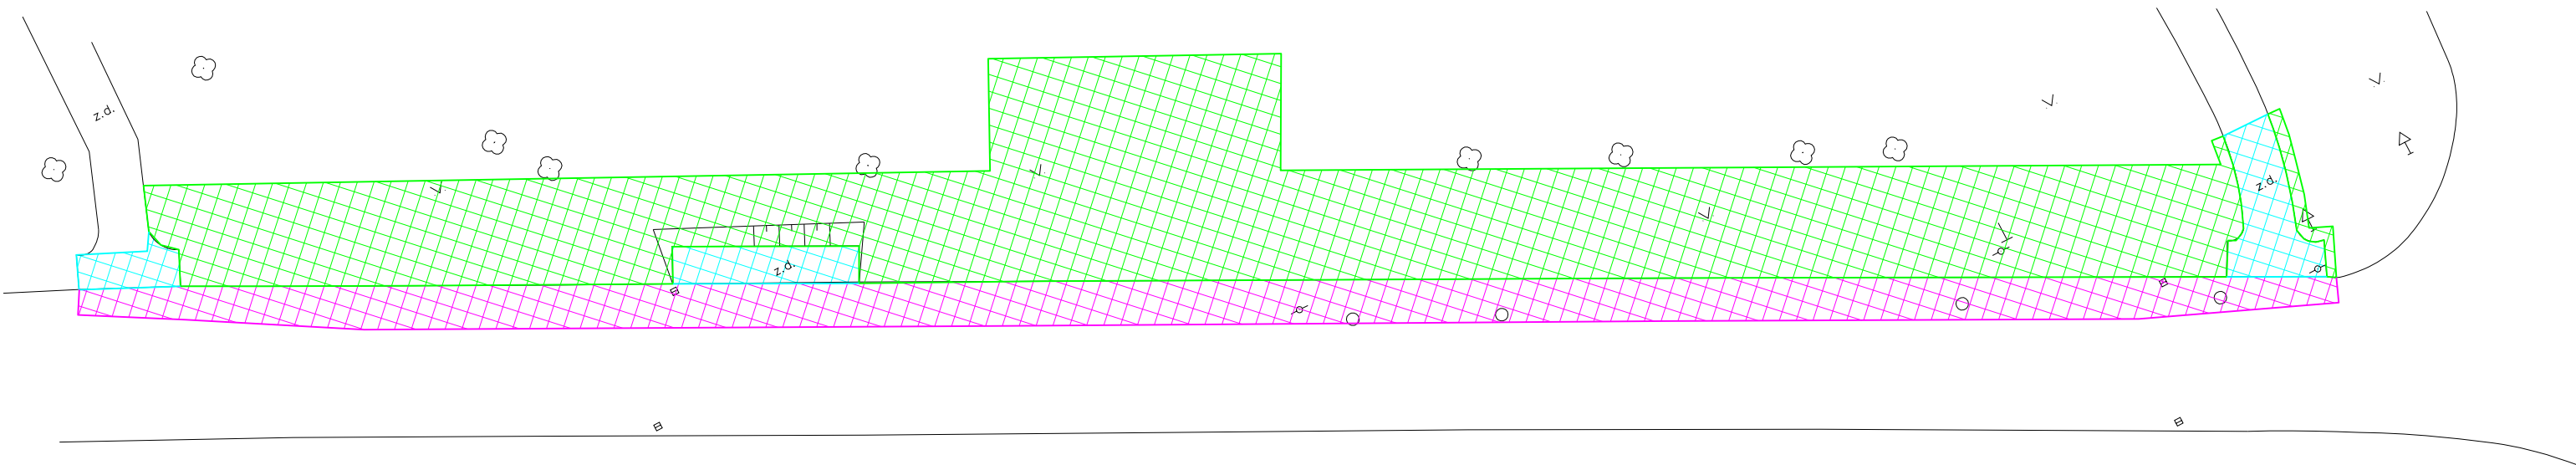

ZODP.PROJEKTANT		KRESLIL	KONTROLOVAL	<div>NE2D PROJEKT projekční ateliér</div>	
Ing. Bc. Jiří Nedvěď		Bc. Jakub Pilný	Ing. Bc. Jiří Nedvěď		
REVIZE					
AKCE Vybudování Parkoviště v ulici Grégrova, Chomutov				NE2D Projekt s.r.o. tel: 732207900 email: doprava@ne2dprojekt.cz web: www.ne2dprojekt.cz	
				DATUM	01/2018
				STUPEŇ	DUR/DPS
INVESTOR	Statutární město Chomutov, Zborovská 4602, 430 28 Chomutov			Č. ZAKÁZKY	743
OBSAH Situace bouracích prací				MĚŘÍTKO	Č. VÝKRESU
				1:250	C.4